



TITOLO DELL'OPERA:
Programma sperimentale nazionale di mobilità sostenibile casa-scuola e casa-lavoro


OGGETTO:	TAVOLA
Progetto definitivo: Realizzazione di una Ciclofficina presso la Stazione FS in Comune di Forlì	3
COMPONENTE:	RAPPORTO
Legge 13/89	1:10

PROGETTISTI:
Ing. Claudio Maltoni
Direttore Generale F.M.I.
Geom. Stefano Spazzoli
Responsabile Settore Gestione Mobilità F.M.I.
Ing. Massimiliano Laghi
Istruttore Tecnico F.M.I.


DATA: NOVEMBRE 2021	FILE RILIEVO:	FILE TAVOLA:
---------------------	---------------	--------------

PROPRIETA' DI FORLÌ MOBILITA' INTEGRATA - SONO VIETATE RIPRODUZIONI ED UTILIZZAZIONI, ANCHE PARZIALI, SE NON AUTORIZZATE

PLANIMETRIA GENERALE

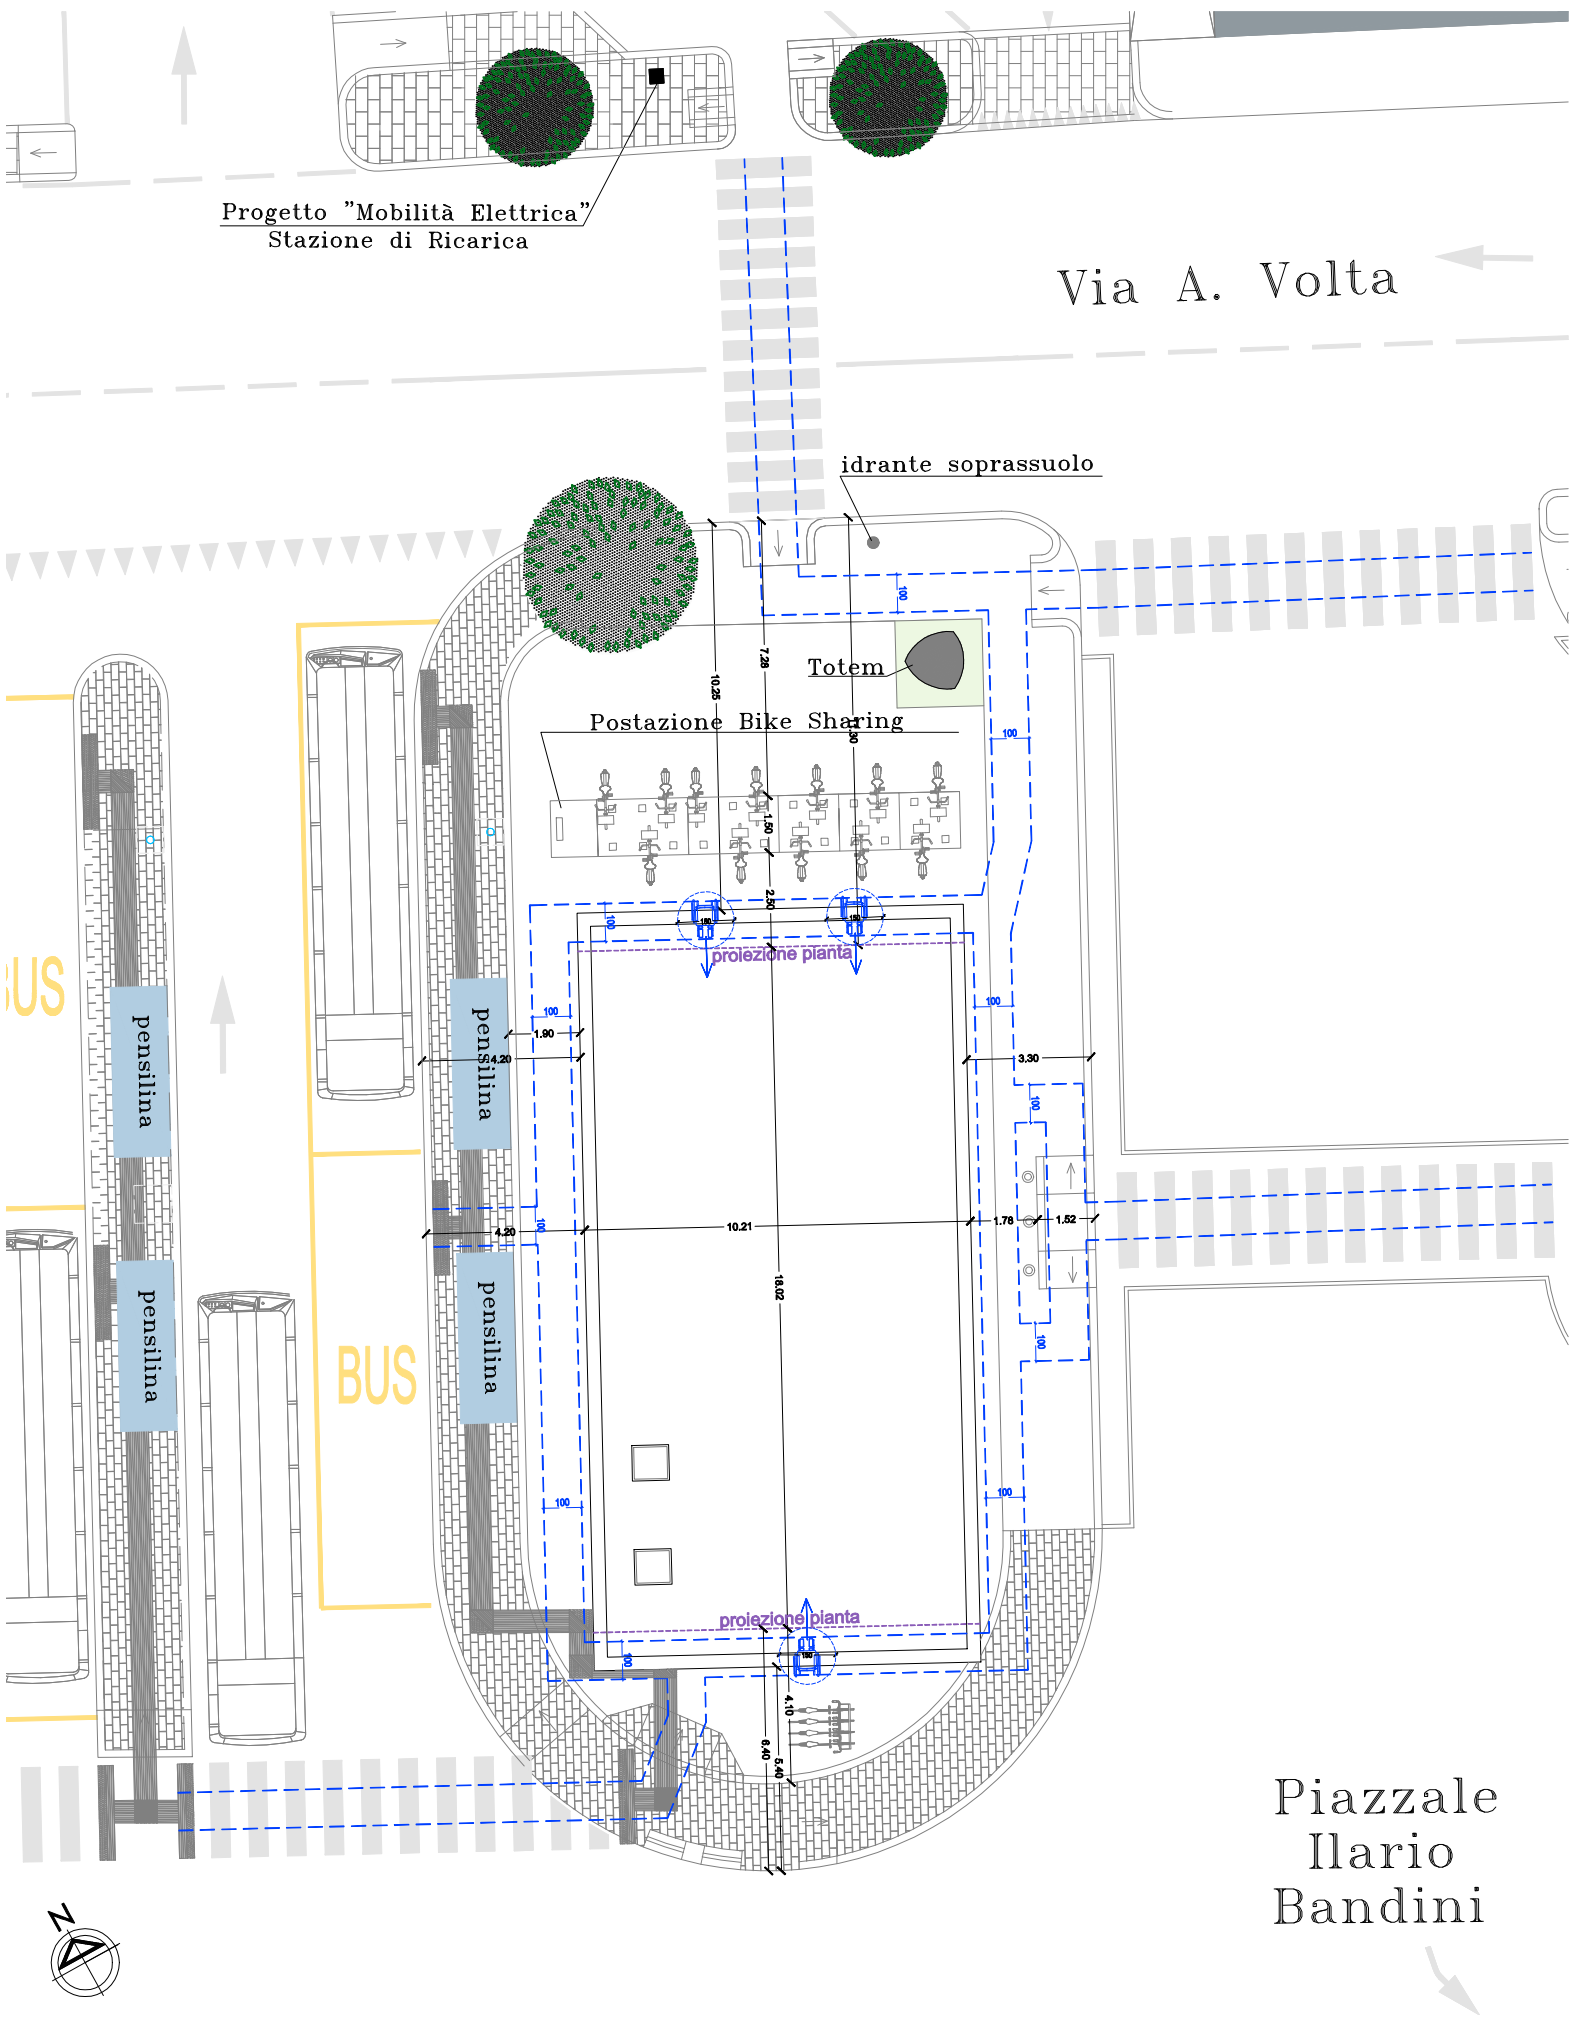


PIANTA PIANO TERRA

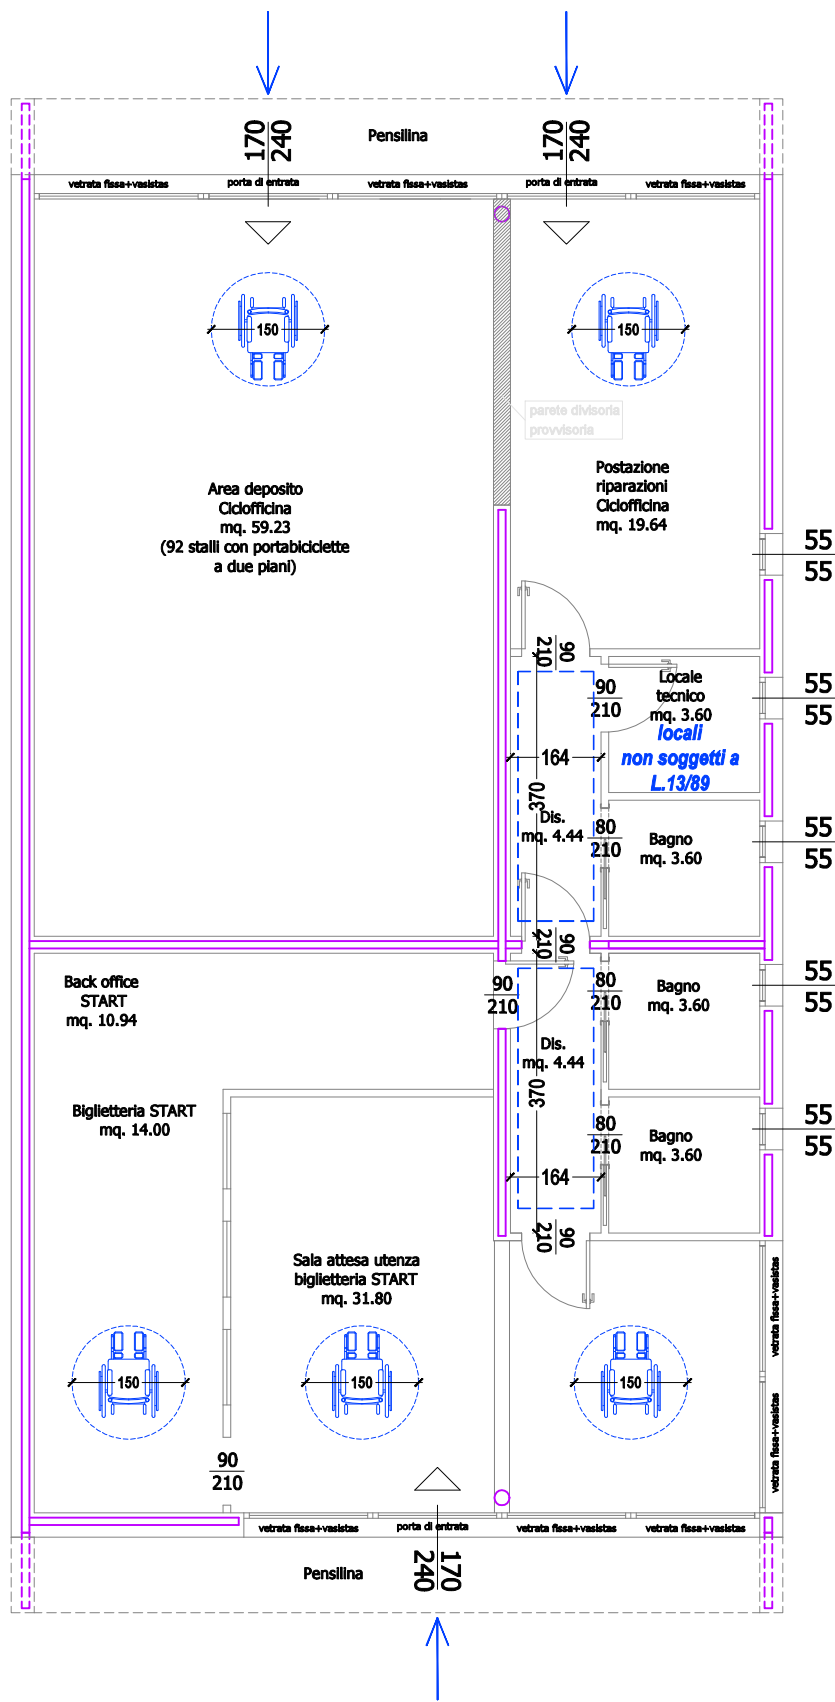

LEGENDA

- dislivello
- rotazione minima cm. 150
- corridoio largh. minimo cm. 100
- percorso ipovedenti in PVC larghezza cm 60 "colore grigio"
- percorso ipovedenti tipologie di percorso

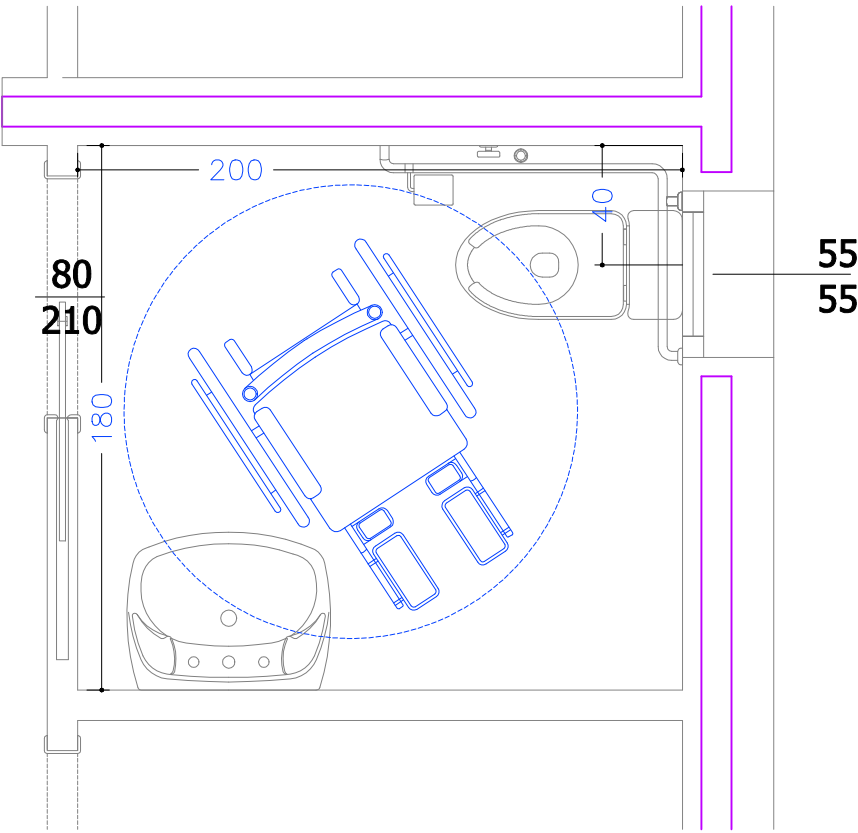

PARTICOLARE SERVIZI IGIENICI
PER PERSONE CON RIDOTTA CAPACITA'
MOTORIA - scala 1:50