



STATO ATTUALE - Pianta piano interrato Scala 1:500

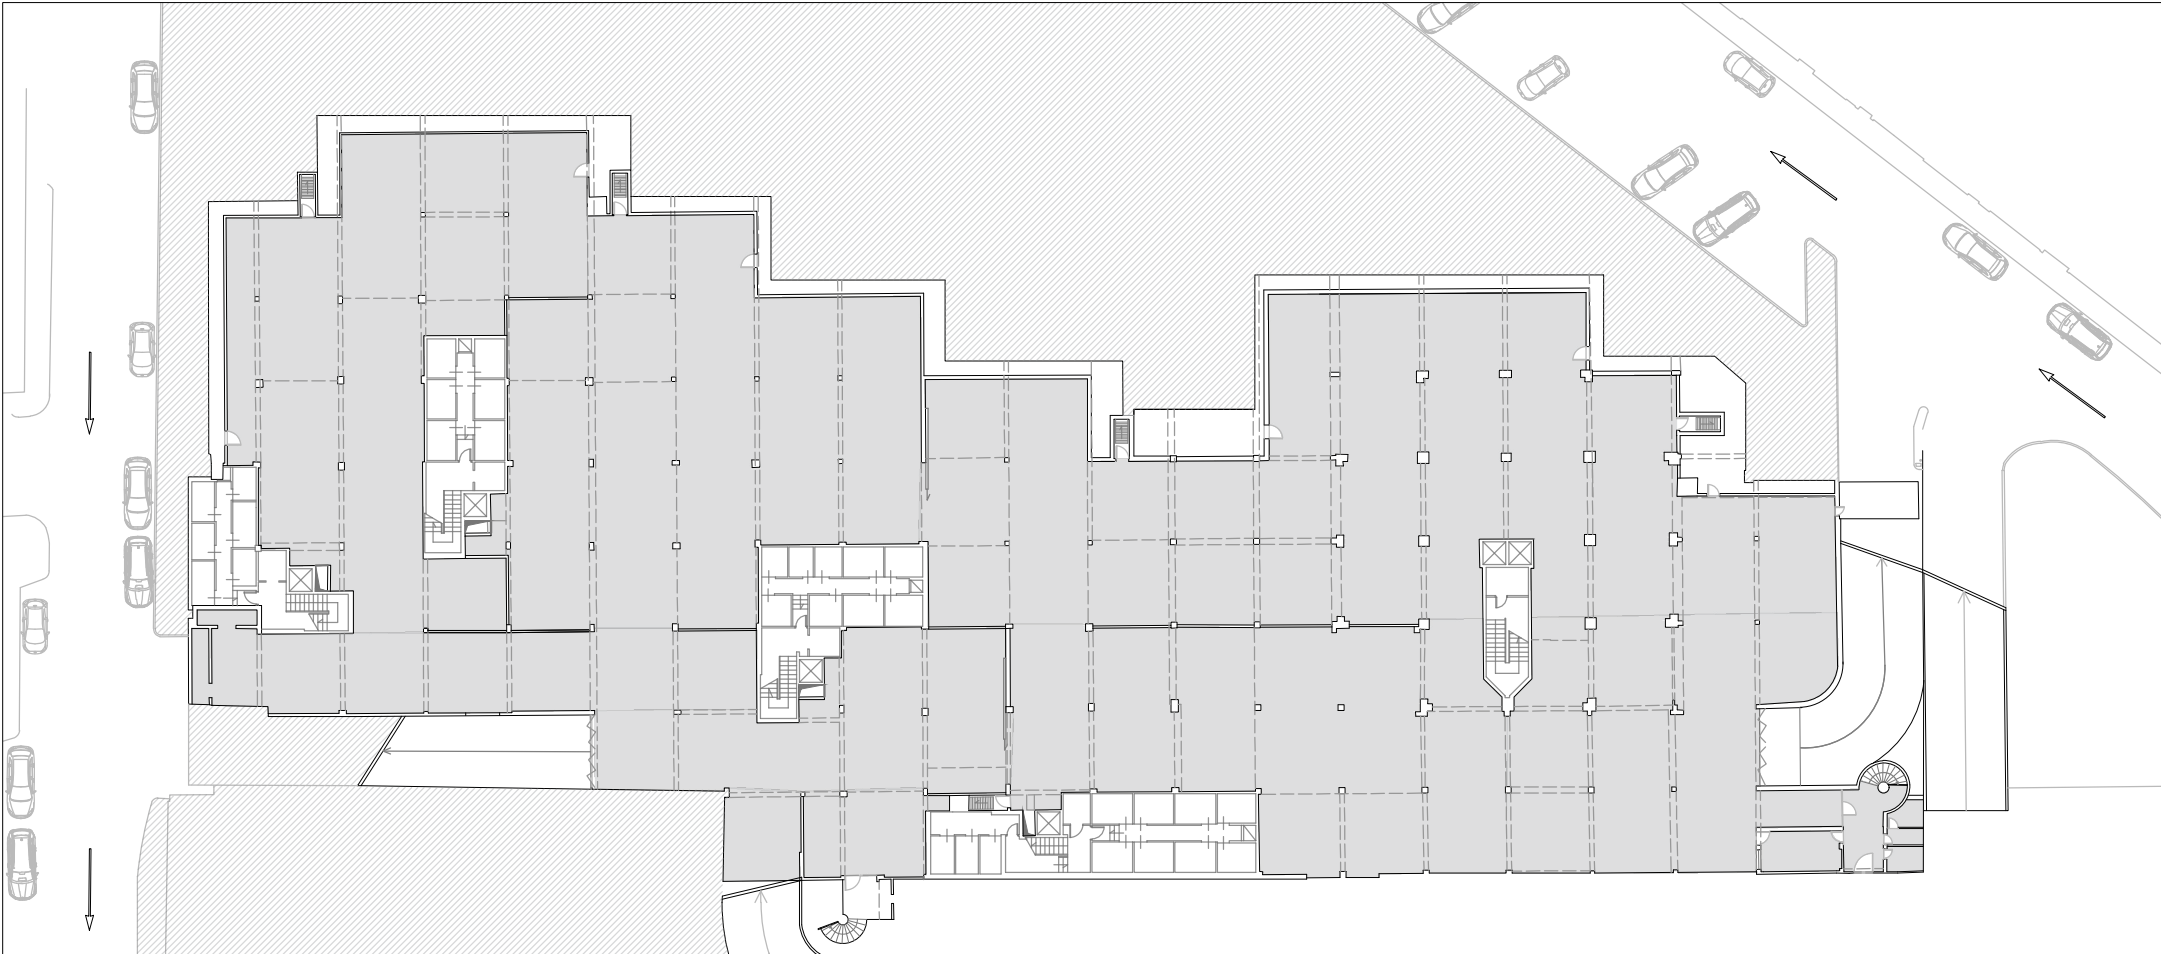

STATO MODIFICATO - Pianta piano interrato Scala 1:500

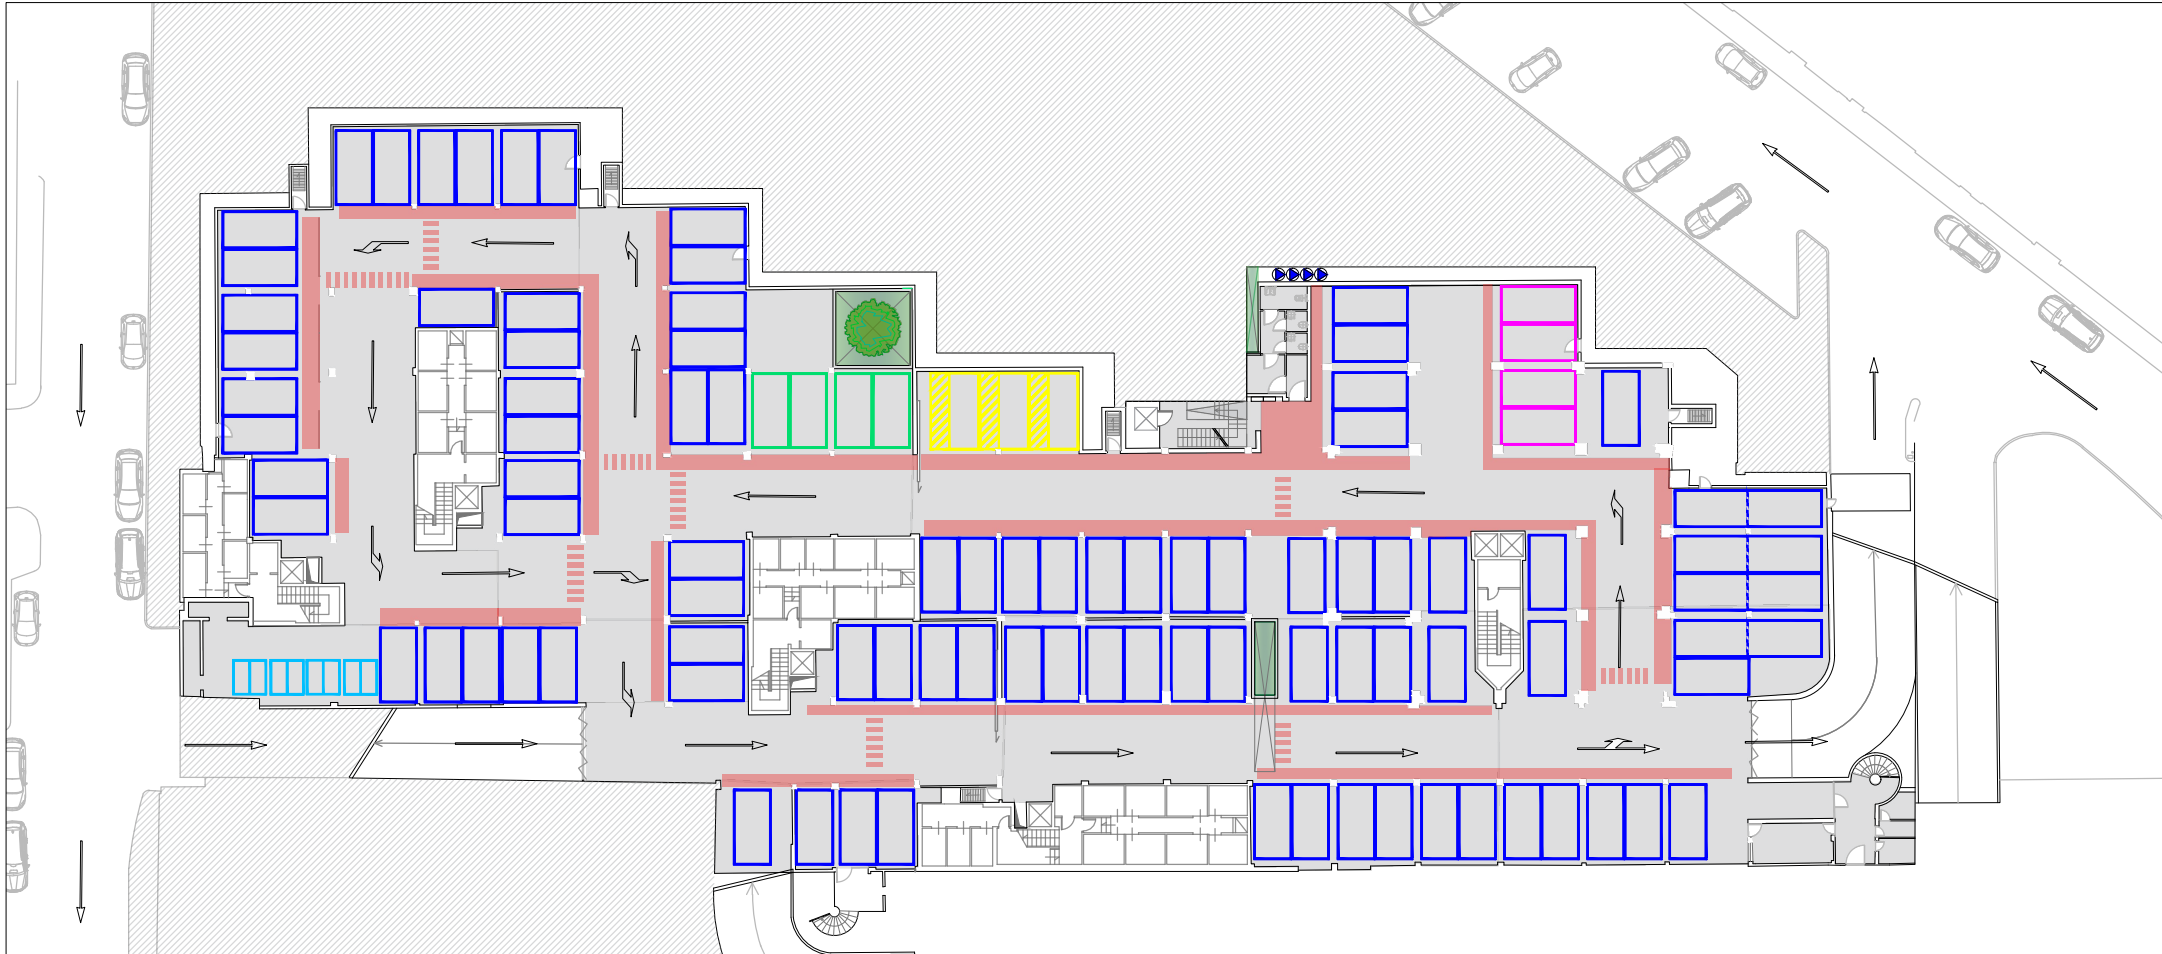

STATO COMPARATO - Pianta piano interrato Scala 1:200



COMUNE DI FORLÌ

AREA SERVIZI AL TERRITORIO

SERVIZIO INFRASTRUTTURE MOBILITÀ VERDE

TITOLO DELL'OPERA

RIQUALIFICAZIONE DEL COMPLESSO
DEL PARCHEGGIO DELLA GALLERIA VITTORIA

OGGETTO	ALLEGATO
PROGETTO DI FATTIBILITÀ TECNICA ED ECONOMICA	4.2
COMPONENTE	RAPPORTO
STATO ATTUALE, MODIFICATO E COMPARATO AUTORIMESSA INTERRATA	1:500/200

DIRIGENTE SERVIZIO INFRASTRUTTURE MOBILITÀ VERDE

Arch. Cristian Ferrarini

PROGETTISTI

ATI tra
Capogruppo

STUDIO ASSOCIATO
LOMBARDI - SPAZZOLI - PAGLIONICO

INGEGNERIA AMBIENTALE DAL 1970

AZIENDA CERTIFICATA ISO 9001

Via N. Copernico n° 99 - 47122 Forlì (FC)

Tel. 0543/795.295 Fax. 0543/798.310 - Email: info@ispstudio.it - www.ispstudio.it

Responsabile:

Ing. Raffaella Lombardi

Collaboratori:

Ing. Daniele Amato

Ing. Pietro Amati

Mandante

Comune di Forlì

Assessorato Urbanistica e Territorio

Via della Pace 1 - 47100 Forlì (FC)

Tel. 0543/795.295 Fax. 0543/798.310

Responsabile:

Arch. Sebastiano Sarti

Collaboratori:

Arch. Claudia Conti

Arch. Luana Gugliotta

Arch. Marina Malossi

COLLABORAZIONI SPECIALISTICHE

RILIEVO E LASER SCANNER

geom. Carlo Crione

OPERE A VERDE

Landshapes

Dott.agr. Paolo Gueltrini

Arch. Adele Fiorani

STRUTTURE

CFT Engineering

Ing. Alberto Cipressi

PREVENZIONE INCENDI

GEA - Gestione Antincendio

Ing. Massimo Amadio

IMPIANTI ELETTRICI E SPECIALI

ESI Project

P.ind. Marco Ghezzi

DATA: Dicembre 2021

FILE TAVOLA: 4.2 Stato attuale, modificato e comparato autorimessa interrata

PROPRIETÀ DEL COMUNE DI FORLÌ - SONO VIETATE RIPRODUZIONI ED UTILIZZAZIONI, ANCHE PARZIALI, SE NON AUTORIZZATE