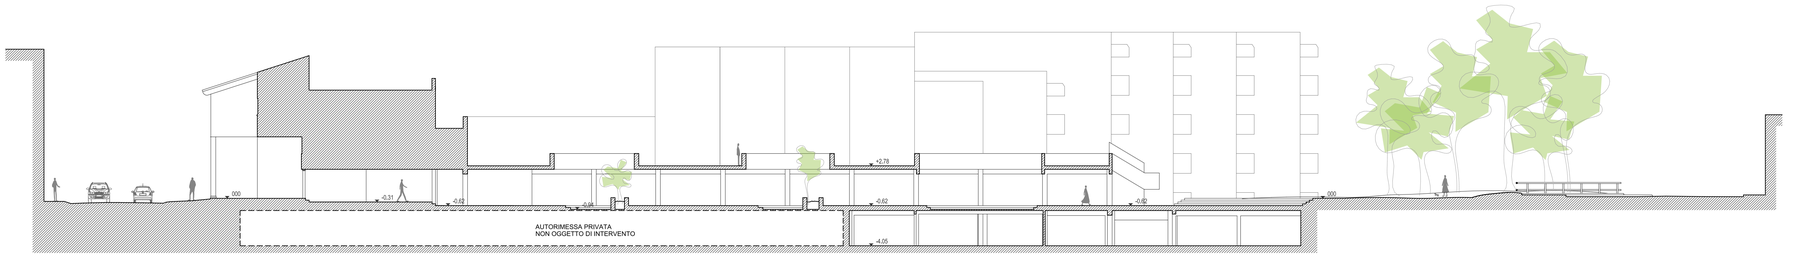

SEZIONE A-A - RILIEVO
SCALA 1:200

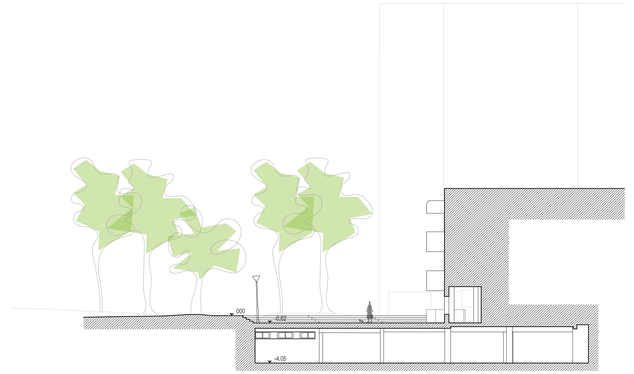

SEZIONE B-B - RILIEVO
SCALA 1:200

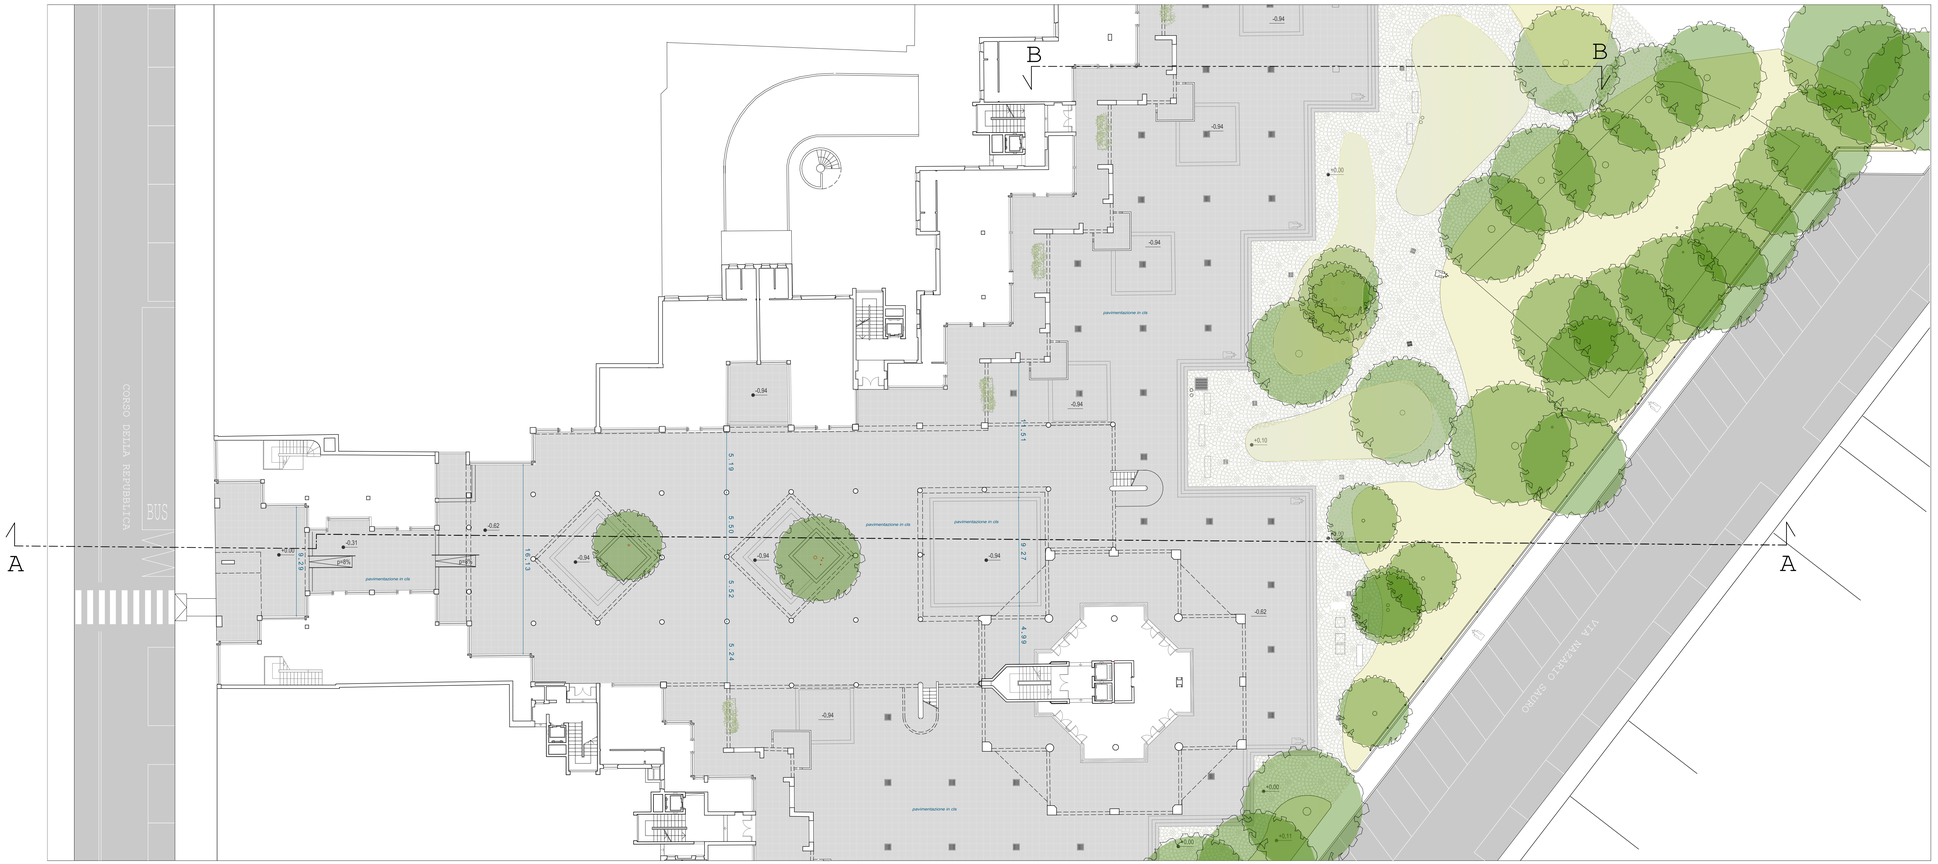

RILIEVO TOPOGRAFICO - PARTICOLARE GALLERIA
SCALA 1:200

LEGENDA MATERIALI

- pavimentazione in porfido
- pavimentazione in pietra

COMUNE DI FORLI'

AREA SERVIZI AL TERRITORIO

SERVIZIO INFRASTRUTTURE MOBILITA' VERDE

TITOLO DELL'OPERA

RIQUALIFICAZIONE DEL COMPLESSO
DEL PARCHEGGIO DELLA GALLERIA VITTORIA

OGGETTO

PROGETTO DI FATTIBILITA'
TECNICA ED ECONOMICA

ALLEGATO 2.3

COMPONENTE

RILIEVO ARCHITETTONICO - PARTICOLARI GALLERIA E SEZIONI

RAPPORTO 1:200

DIRIGENTE SERVIZIO INFRASTUTTURE MOBILITA' VERDE

Arch, Cristian Ferrarini

PROGETTISTI

ATI tra
Capogruppo

STUDIO ASSOCIATO
LOMBARDI - SPAZZOLI - PAGLIONICO
INGEGNERIA AMBIENTALE DAL 1970

AZIENDA CERTIFICATA ISO 9001

Via N. Copernico n° 99 - 47122 Forlì (FC)
Tel. 0543/795.295 Fax. 0543/798.310 - Email: info@lpstudio.it - www.lpstudio.it

Respondabile:
Ing. Raffaella Lombardi

Collaboratori:
Ing. Daniele Amato
Ing. Pietro Amati

Mandante

zaha hadid architects

Respondabile:
Arch. Sebastiano Sarti

Collaboratori:
Arch, Claudia Conti
Arch, Luana Guglielta
Arch, Marina Malossi

COLLABORAZIONI SPECIALISTICHE

RILIEVO E LASER SCANNER
geom. Carlo Cirone

OPERE A VERDE
Landshapes
Dottagr. Paolo Gueltrini
Arch, Adele Fiorani

STRUTTURE
CPT Engineering
Ing, Alberto Cipressi

PREVENZIONE INCENDI
QEA - Gestione Antincendio
Ing, Massimo Amadio

IMPIANTI ELETTRICI E SPECIALI
ESI Project
P.ind, Marco Ghezzi

DATA: Dicembre 2021

FILE TAVOLA: 2.3 Rilievo architettonico particolari galleria e sezioni

PROPRIETA' DEL COMUNE DI FORLI' - SONO VIETATE RIPRODUZIONI ED UTILIZZAZIONI, ANCHE PARZIALI, SE NON AUTORIZZATE