



A.1.0 PLANIMETRIA OPERE EDILI DI PROGETTO

Scale 1:200
Scale 1:50


RESPONSABILE DEL PROCEDIMENTO
Ing. Chiara Baragilla
PROGETTISTA OPERE EDILI
Geom. Enrico Pantani
Visto per verifica
IL DIRETTORE AREA TECNICA
Ing. Andrea Cicchetti
Per. Ind. Alessandro Fabbrì

Codice Progetto	Revisioni	Descrizione	Data
T1 SA-FO 10/2019	0	Progetto Esecutivo	06/2019
	2		


Cesena	Edile Igile	Via S. Lamberti, 195	47021 Cesena (FC)	Tel. 0547.329010 - Fax 0547.340888
Bell	Edile Amministrativa	Via A. Manzoni, 26	48121 Ravenna (RA)	Tel. 0544.268111 - Fax 0544.246888
Bell	Edile Operativa	Via S. Biagio, 11	47121 Forlì (FC)	Tel. 0543.979111 - Fax 0544.246888
Bell	Edile Operativa	Via S. Biagio, 11	47021 Cesena (FC)	Tel. 0547.340811 - Fax 0547.340888




Sistemazione esterna
Stato attuale - Scala 1:200

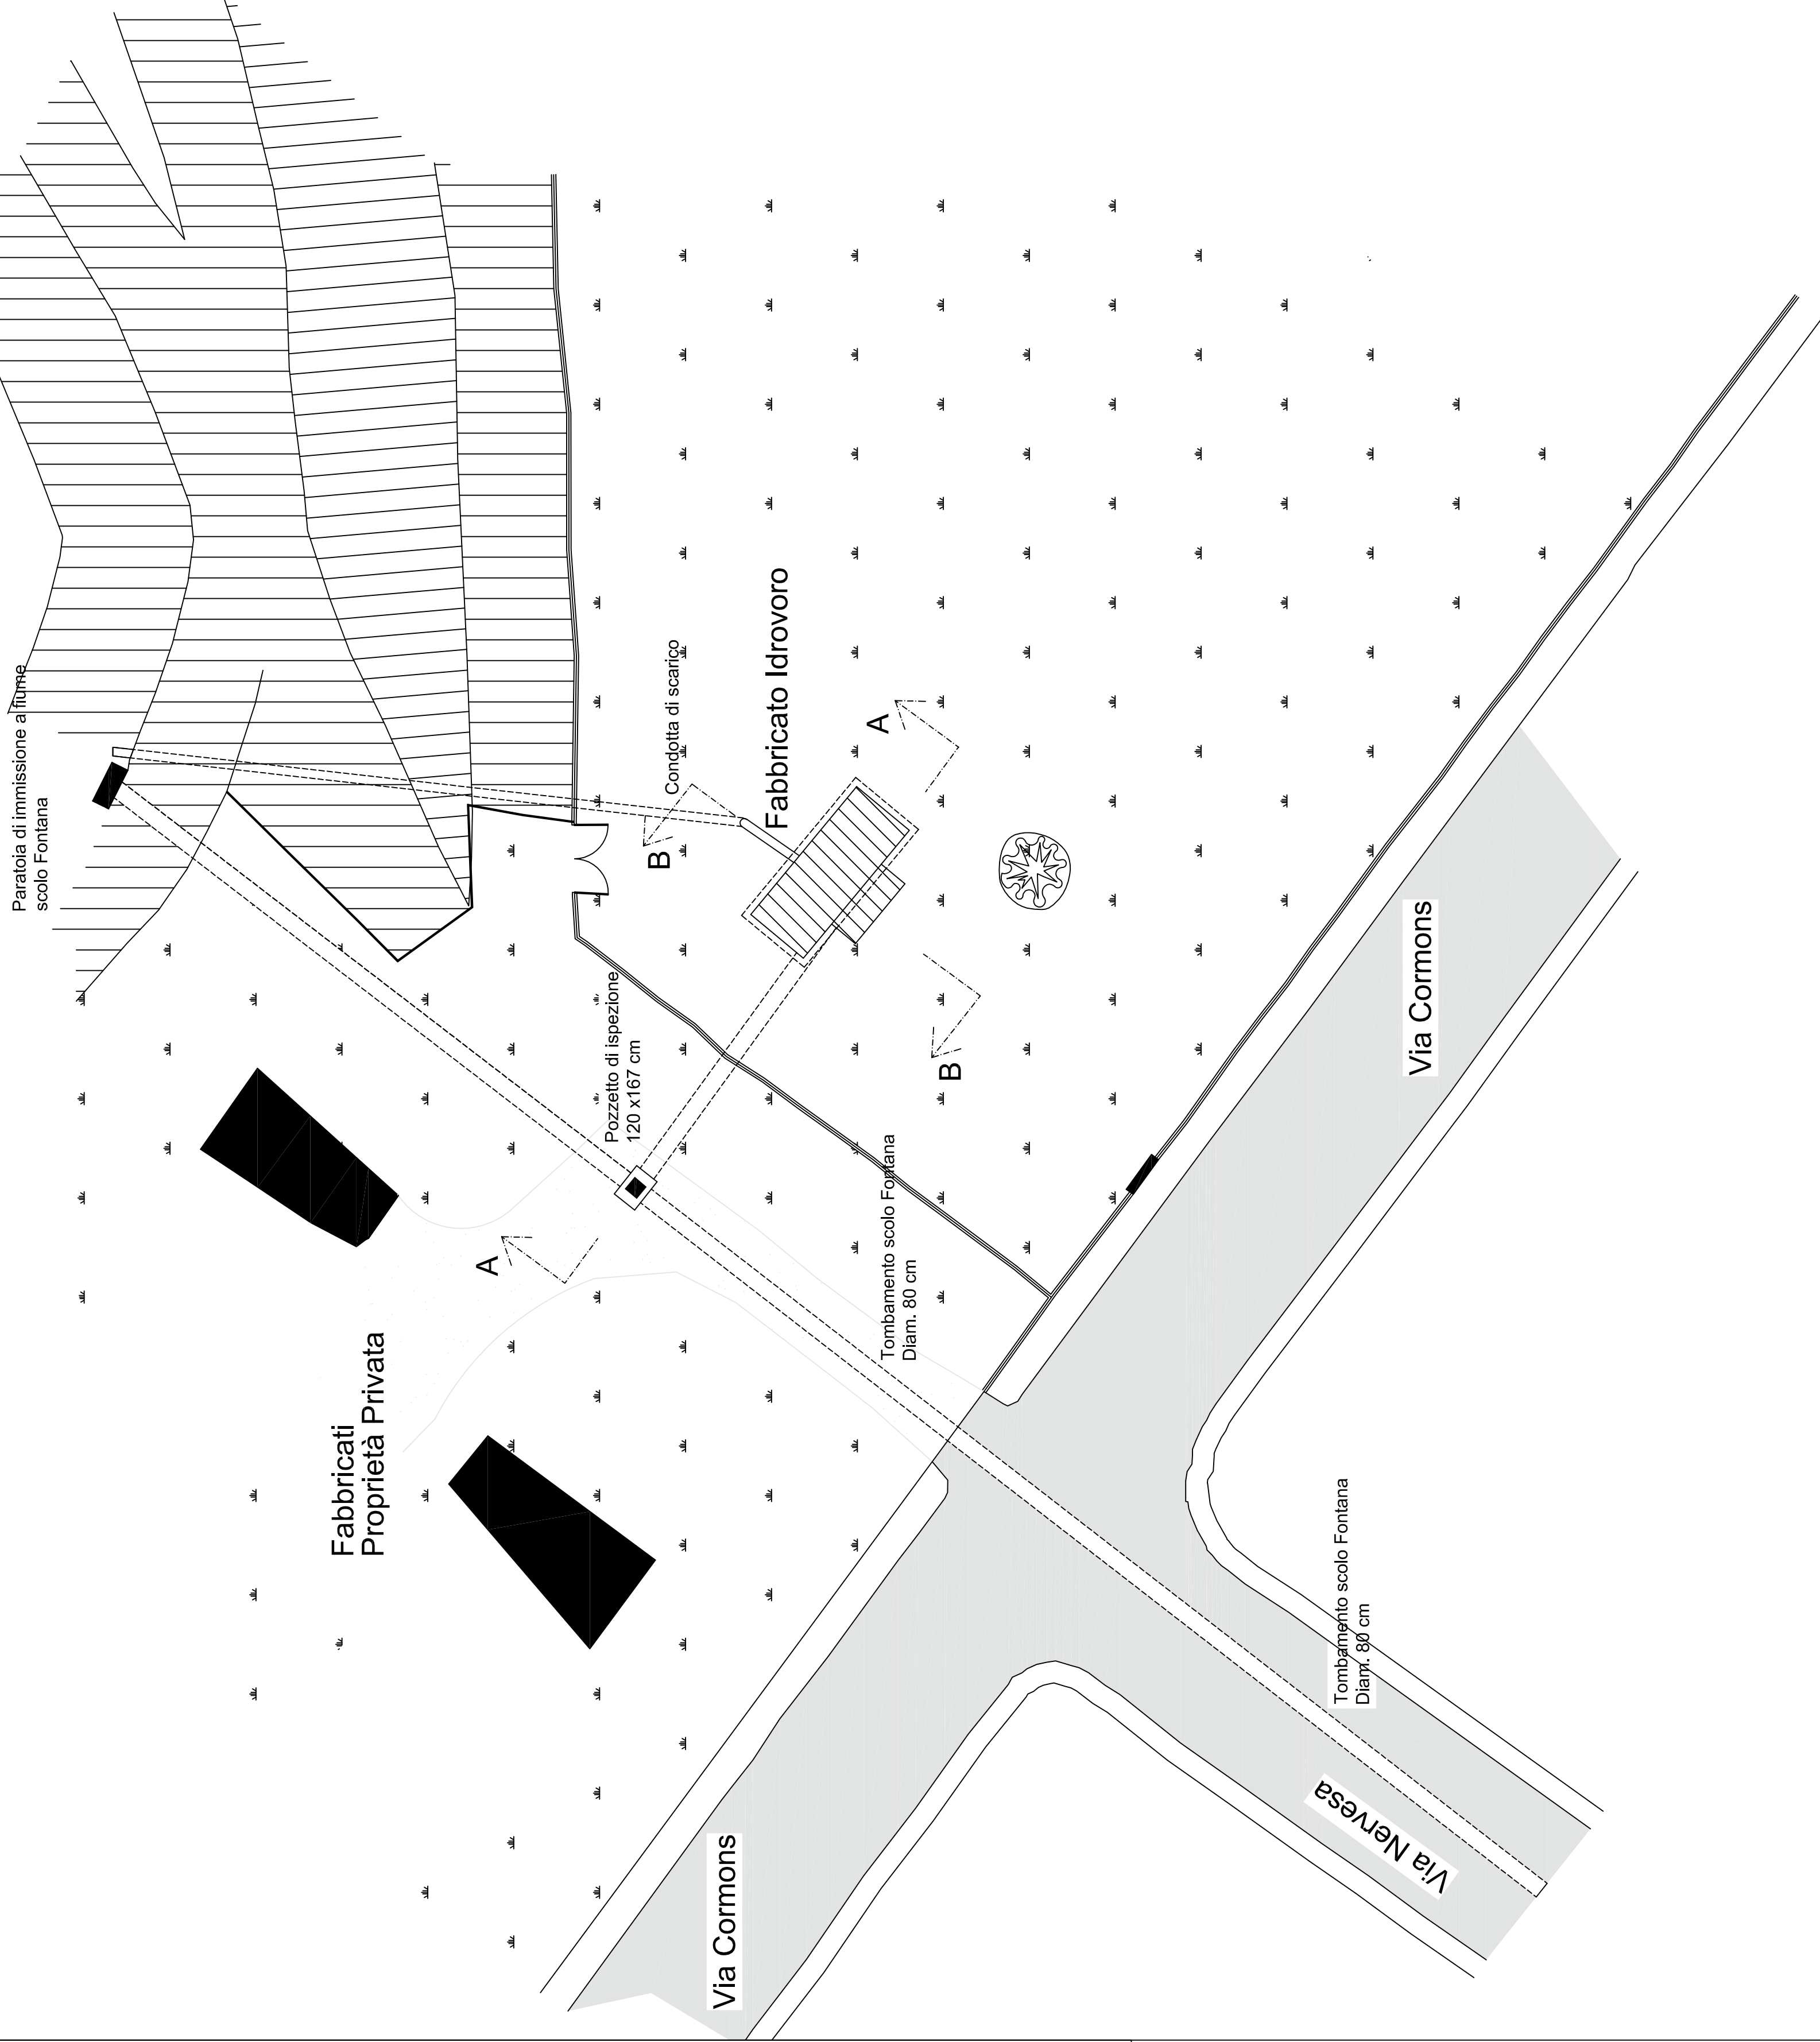


Sistemazione esterna
Stato modificato - Scala 1:200

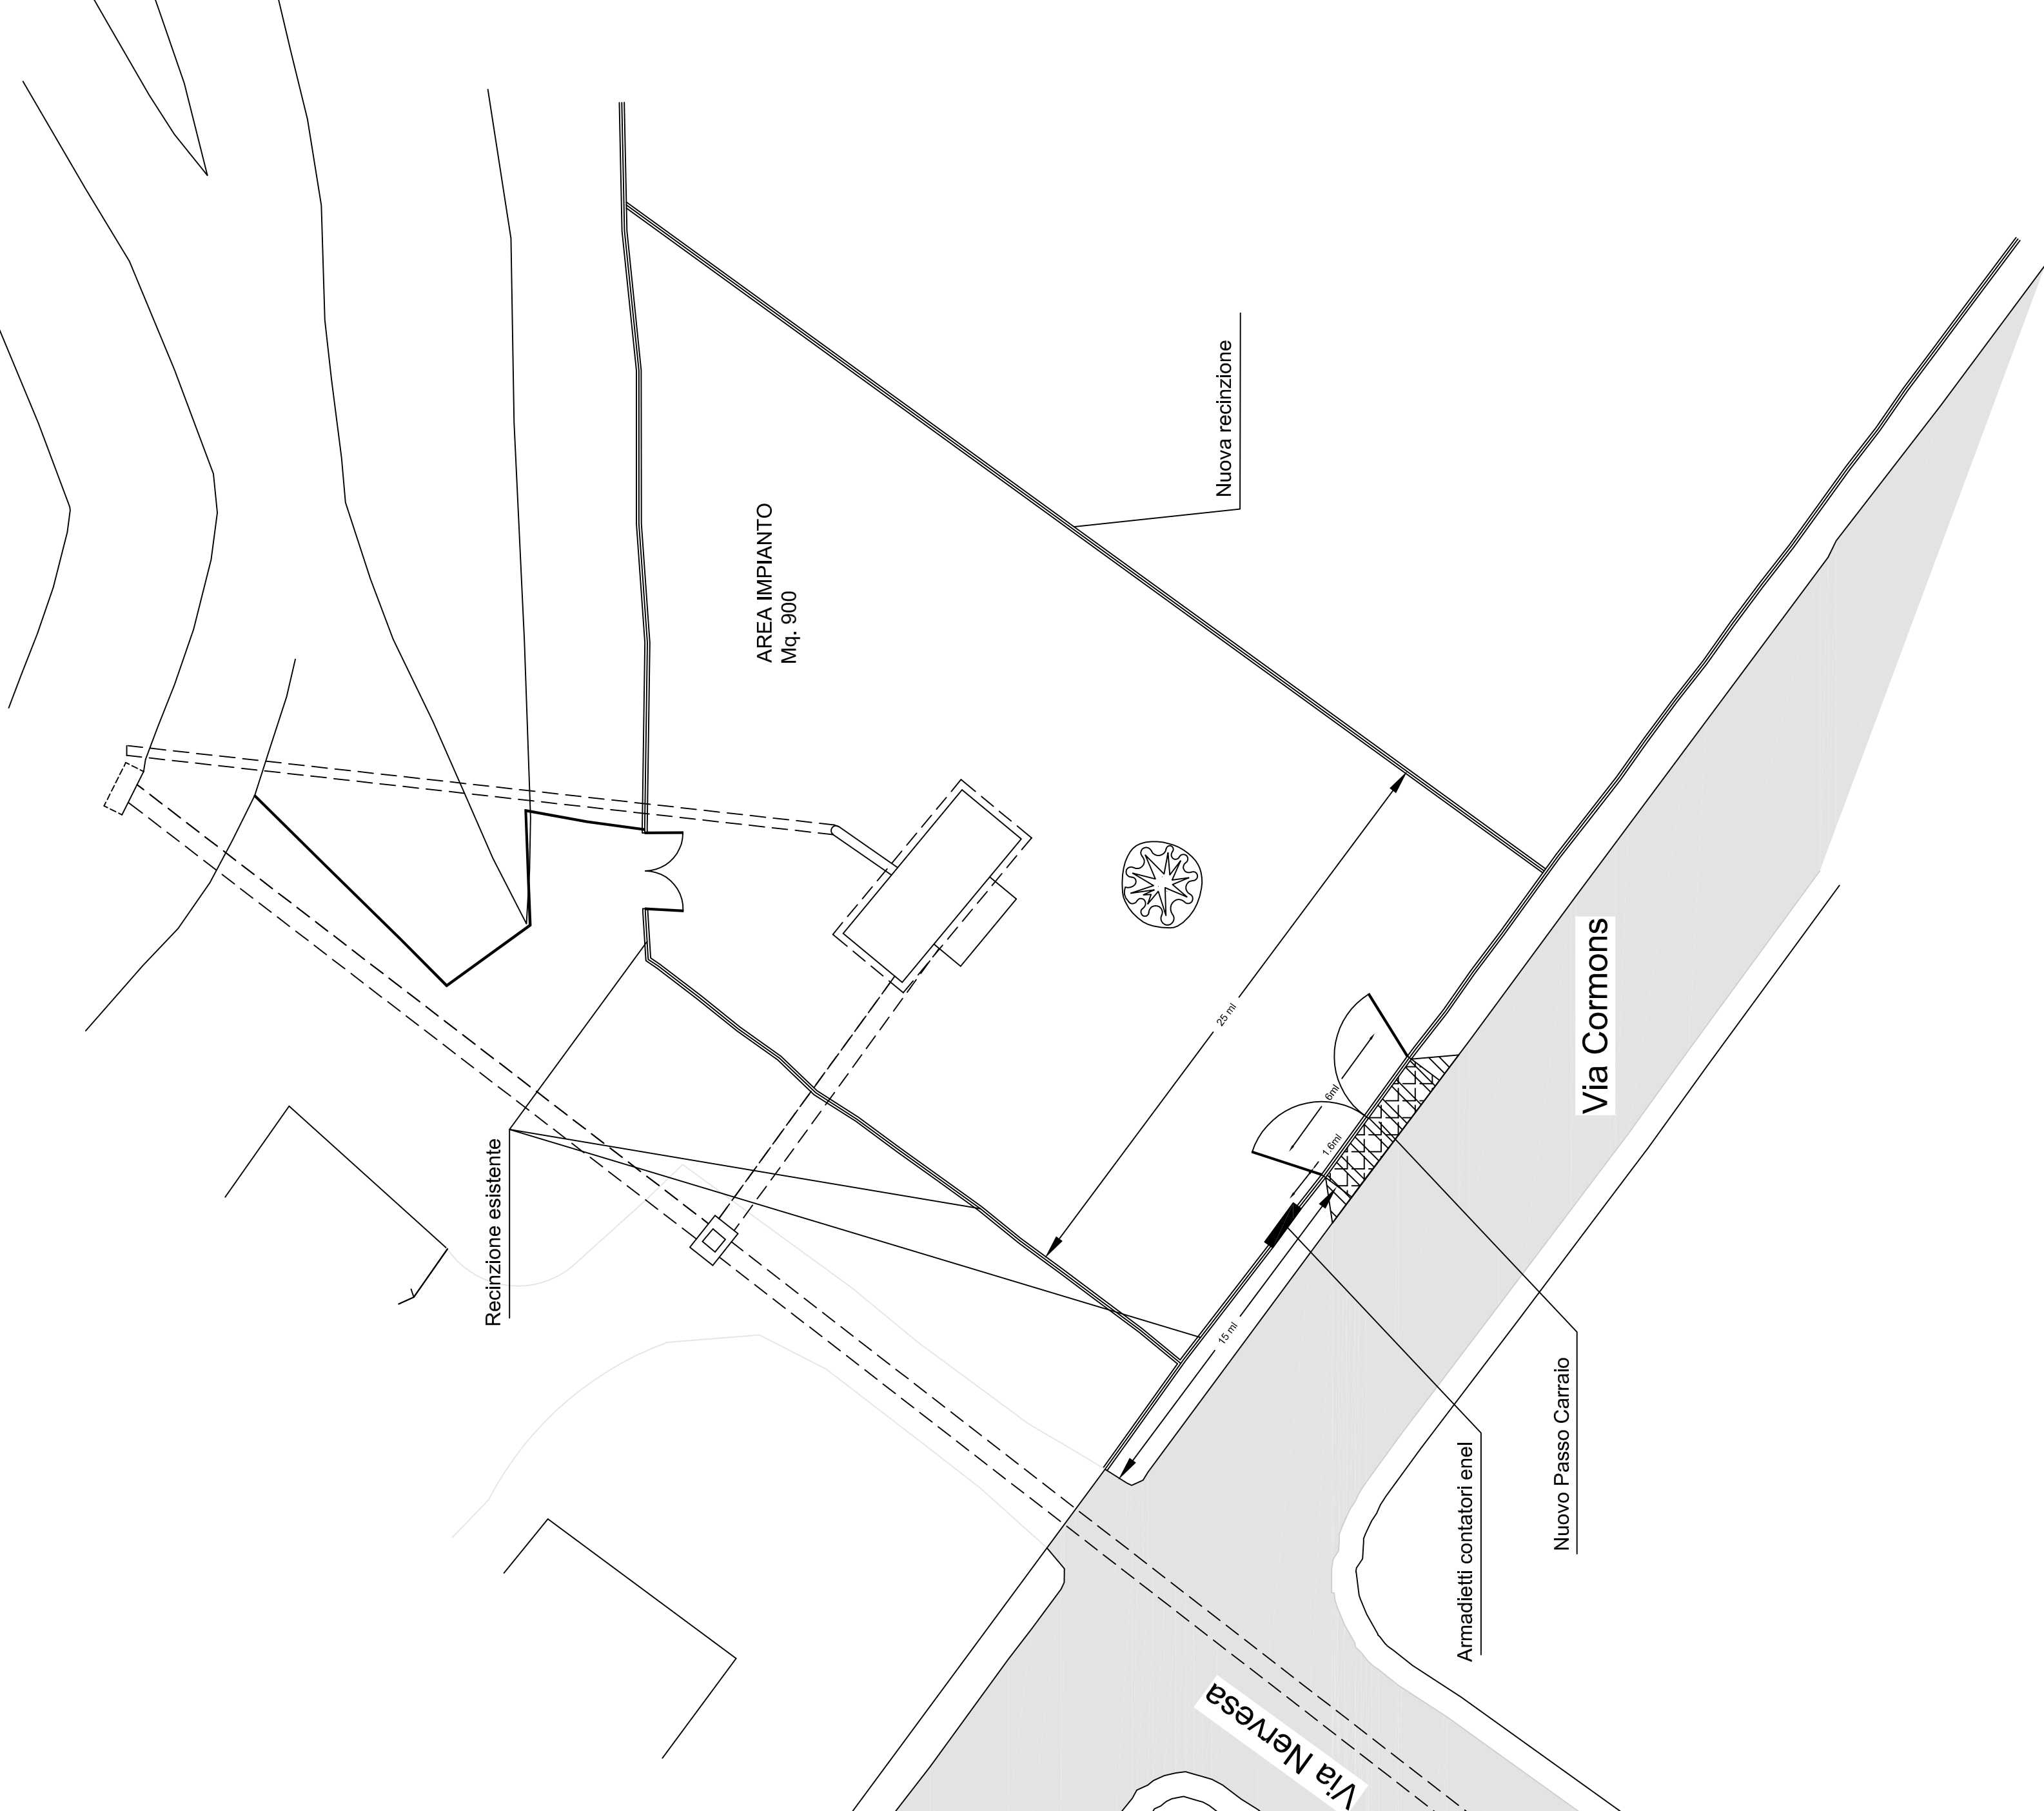


Sezione A-A
Scala 1:50

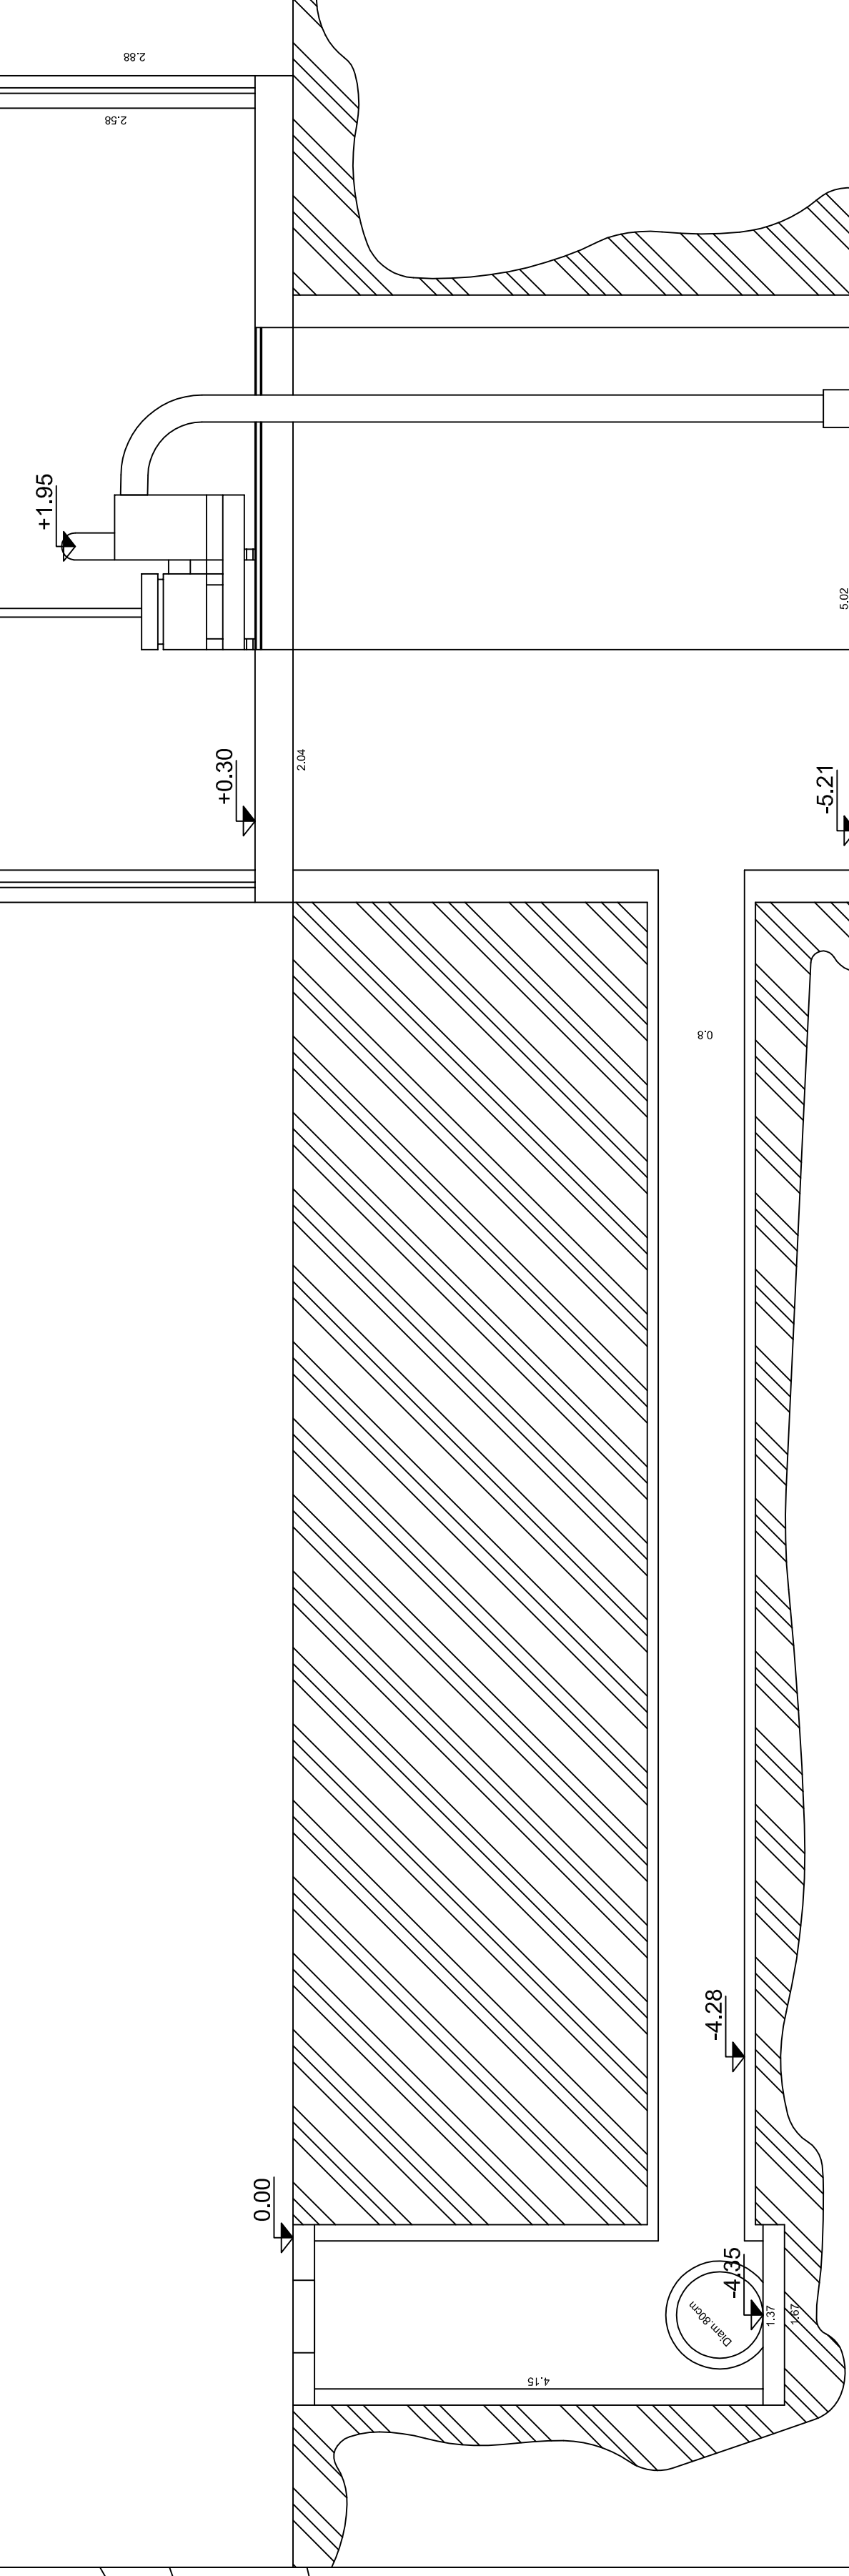

Sezione B-B
Scala 1:50

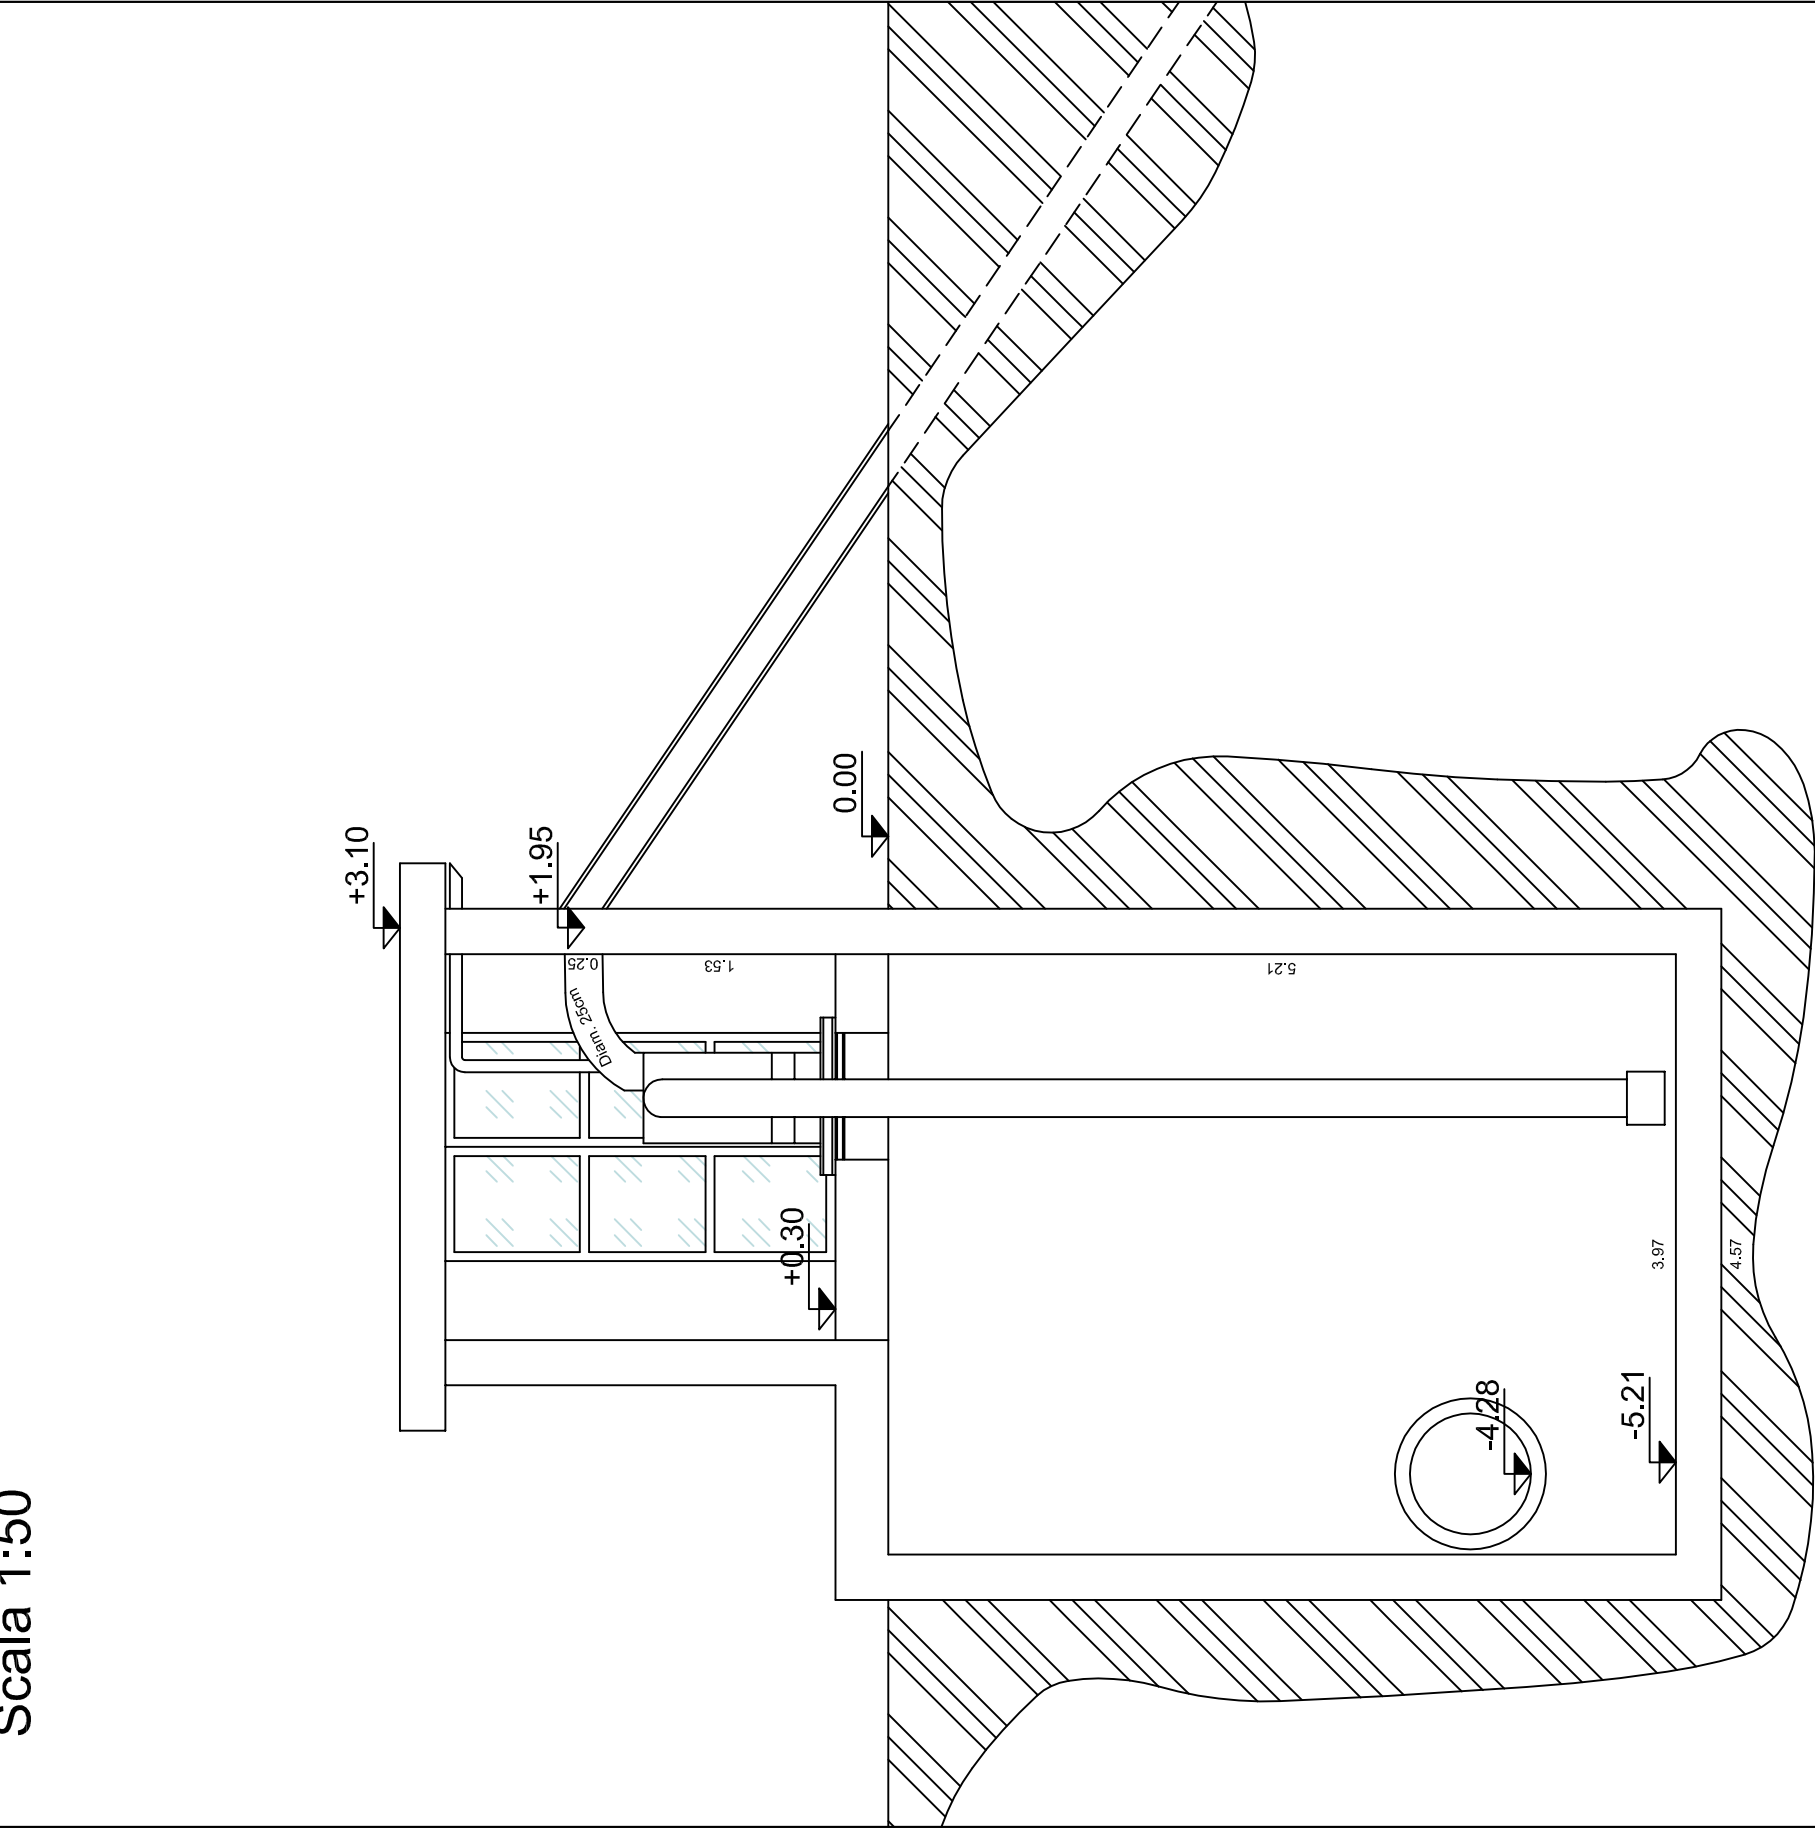

Pianta fabbricato idrovoro - Scala 1:50

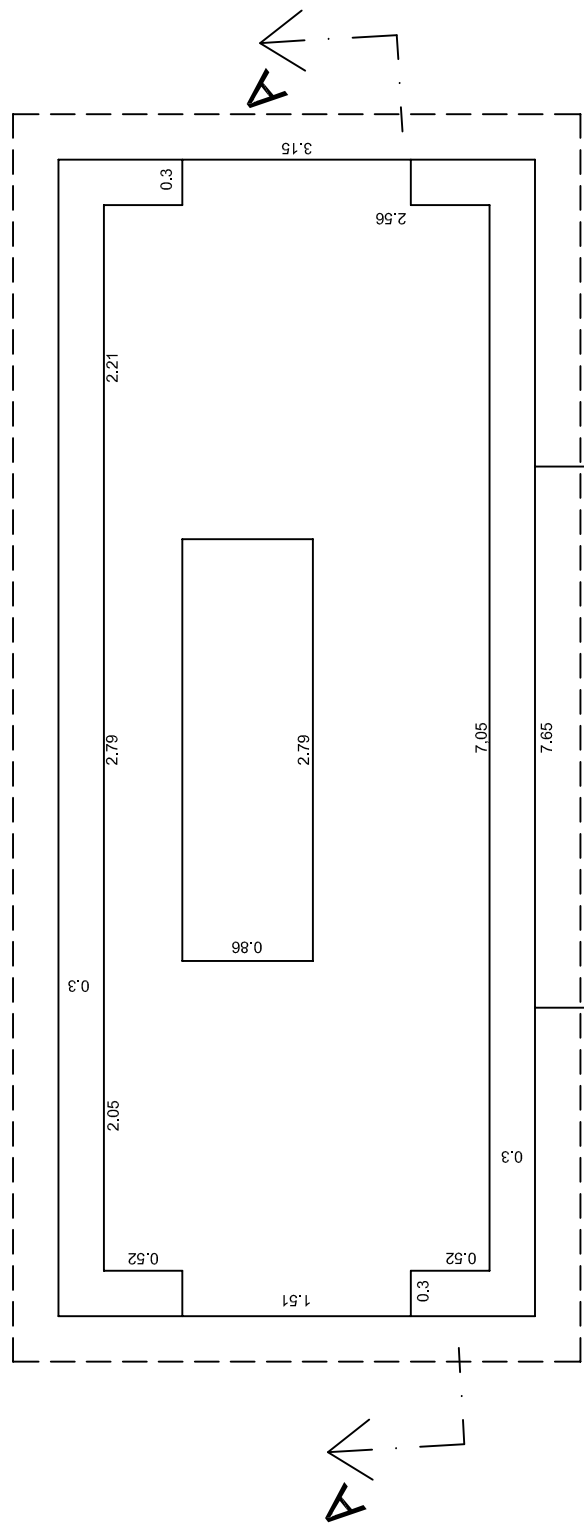

Pianta vasca di pescaggio - Scala 1:50

