



QE_12

Bagnolo

INQUADRAMENTO TERRITORIALE

Regione Emilia Romagna
Provincia di Forlì-Cesena

ZONA OGGETTO DI INTERVENTO
Comune di Forlì

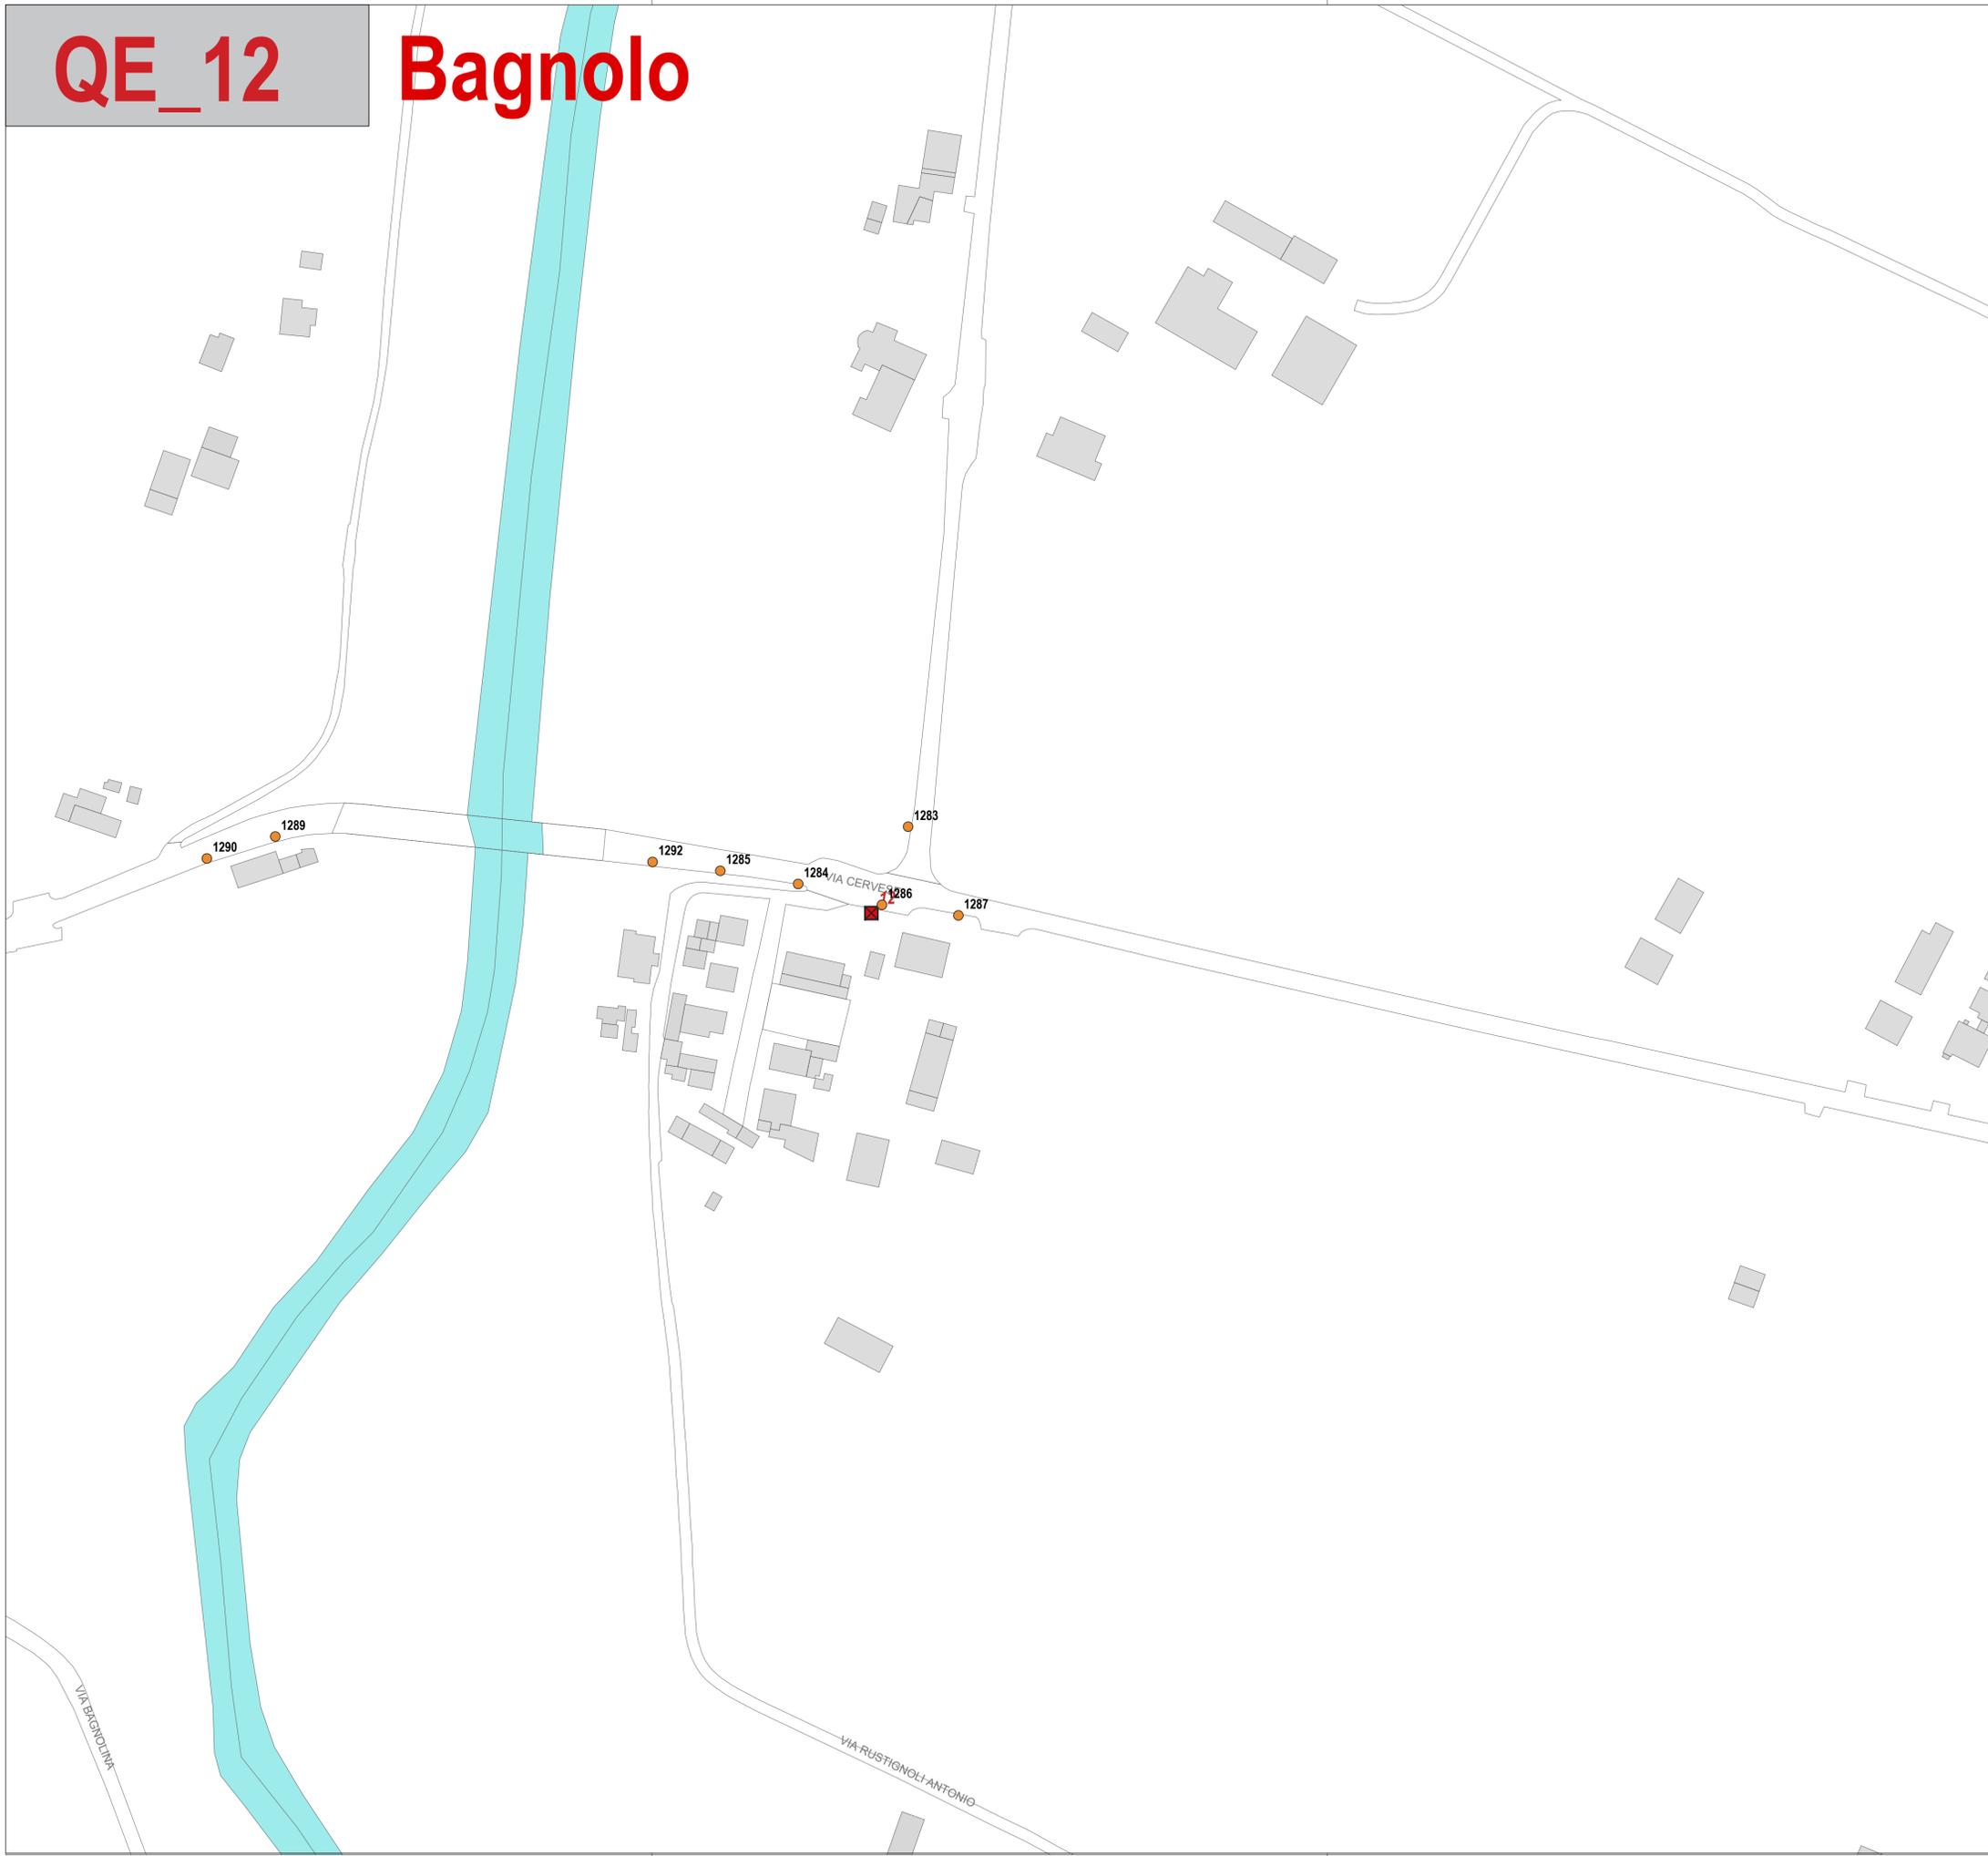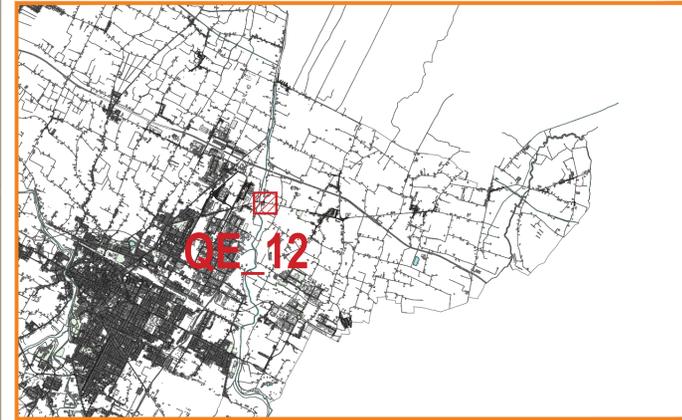

STATO DI FATTO

Punti luce oggetto di altri progetti Punti luce alimentati da quadri elettrici limitrofi

TIPOLOGIA APPARECCHIO

Armatura stradale

Arredo urbano

Proiettore

Fungo/Globo

CHIAVE DI LETTURA

COLORE
Tipologia di lampada **NN**
ID corpo illuminante

FORMA
Tipologia apparecchio

TIPOLOGIA DI LAMPADA

Sodio ad alta pressione

Led

QUADRI ELETTRICI

Quadro elettrico IP



PROGETTO ESECUTIVO

illuminazione pubblica  **INGEGNERIA E INNOVAZIONE**

REVISIONE	DESCR. REVISIONE	APPROVATO DA	REDATTO DA	SCALA	DATA
00	EMISSIONE	A.BATTISTINI	M.SARACINO	1:1000	07/2021

TITOLO PROGETTO	NOME DOCUMENTO
RIVALIFICA LED DI 1000 PUNTI LUCE E DI RIFACIMENTO DELL'IMPIANTO DI VIALE RISORGIMENTO NEL COMUNE DI FORLÌ	STATO DI FATTO CORPI ILLUMINANTI

PROGETTISTA	LEGALE RAPPRESENTANTE
A.BATTISTINI	A. BATTISTINI

COMUNE	CIG
COMUNE DI FORLÌ (FC)	2622381940

TIPO DOCUMENTO	NUMERO ELABORATO	NUMERO DI FOGLIO
ELABORATO GRAFICO	SDF_QE_12	

HERA LUCE S.R.L.
C.F./Reg. Imp. 02074861200
Gruppo Iva "Gruppo Hera" P.IVA 03819031208
Cap. Soc. Lv. € 1.000.000,00

