

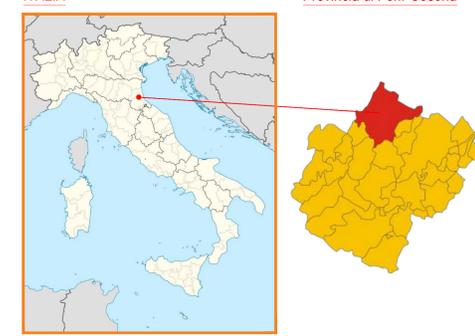


QE_13 Carpinello

INQUADRAMENTO TERRITORIALE

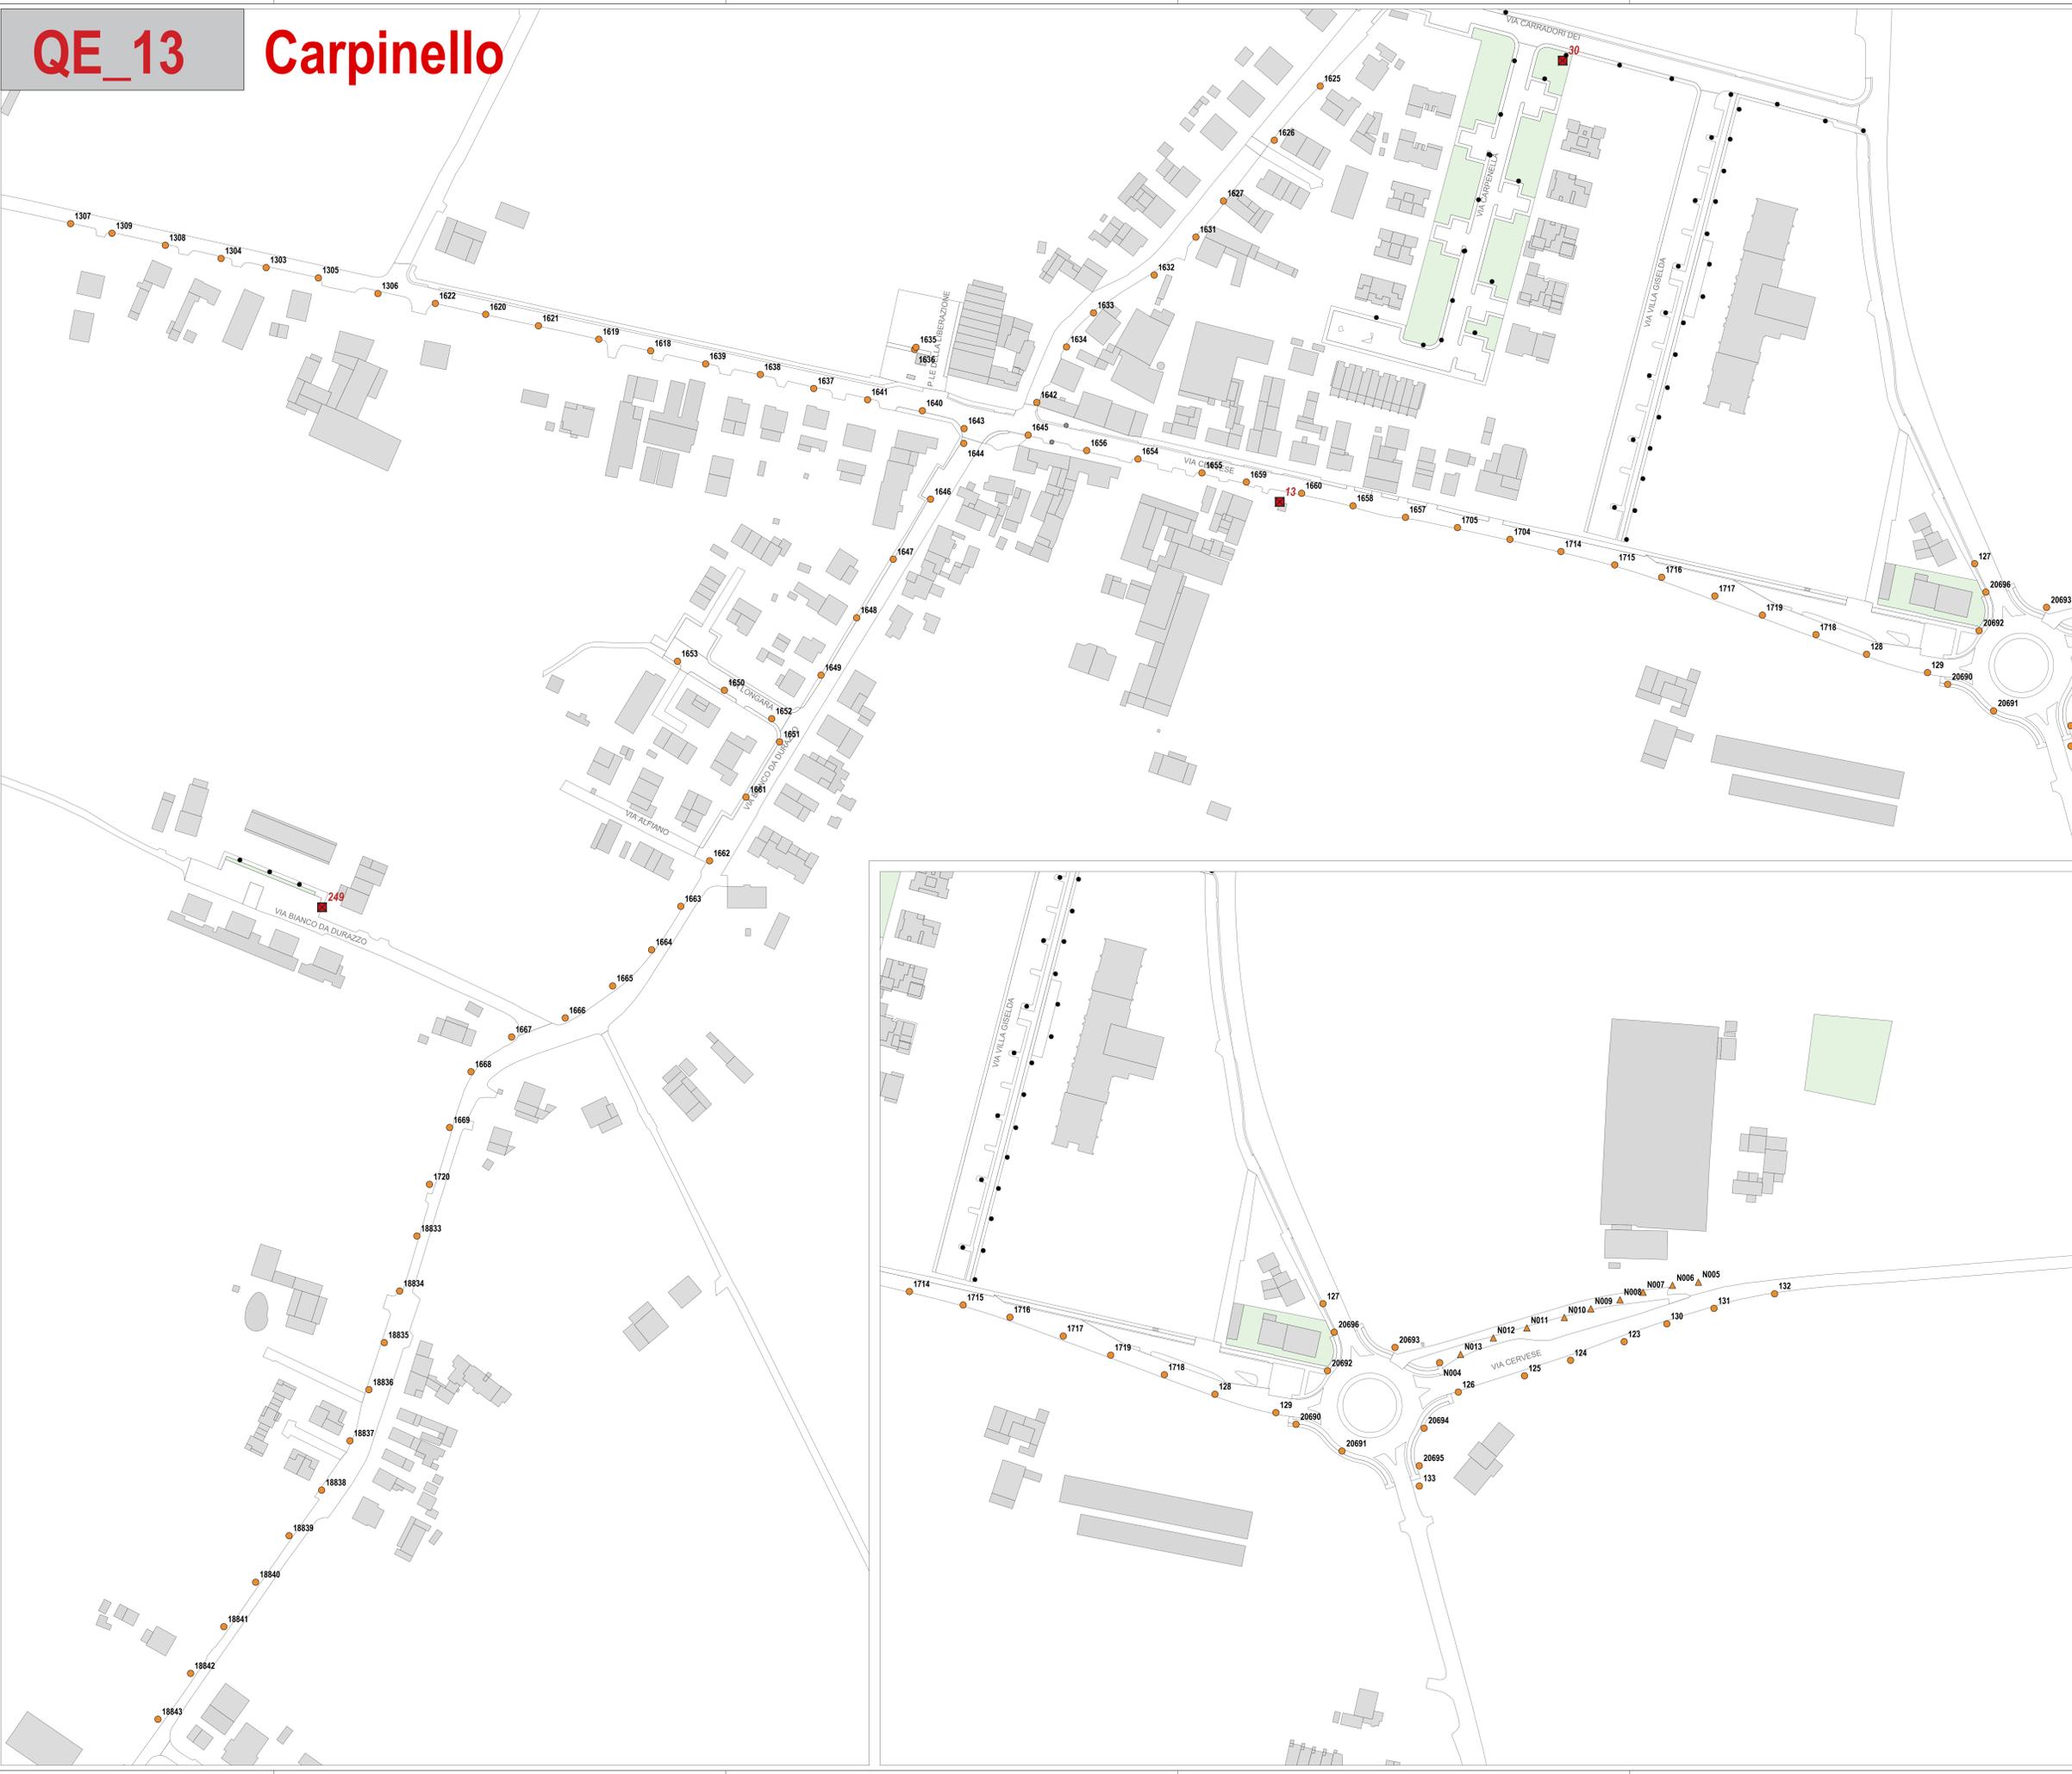

ZONA OGGETTO DI INTERVENTO: Comune di Forlì

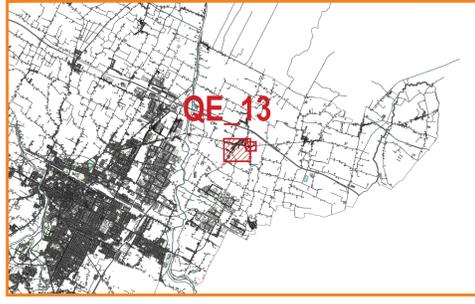

STATO DI FATTO	
<input type="radio"/> Punti luce oggetto di altri progetti	<input type="radio"/> Punti luce alimentati da quadri elettrici limitrofi
TIPOLOGIA APPARECCHIO	
<input type="radio"/> Armatura stradale	<input type="radio"/> Armatura urbana
<input type="radio"/> Proiettore	<input type="radio"/> Fungo/Globo
TIPOLOGIA DI LAMPADA	
<input type="radio"/> Sodio ad alta pressione	<input type="radio"/> Led
QUADRI ELETTRICI	
<input type="checkbox"/> Quadro elettrico IP	
CHIAVE DI LETTURA	
COLORE Tipologia di lampada	NN ID corpo illuminante
FORMA Tipologia apparecchio	



PROGETTO ESECUTIVO

illuminazione pubblica

REVISIONE	DESCR. REVISIONE	APPROVATO DA	REDATTO DA	SCALA	DATA
00	EMISSIONE	A. BATTISTINI	M. SARACINO	1:1000	07/2021

TITOLO PROGETTO: NOMINE DOCUMENTO

RIQUALIFICA LED DI 1000 PUNTI LUCE E DI RIFACIMENTO DELL'IMPIANTO DI VIALE RISORGIMENTO NEL COMUNE DI FORLÌ

STATO DI FATTO
CORPI ILLUMINANTI

PROGETTISTA: A. BATTISTINI

COMUNE: COMUNE DI FORLÌ (FR)

TIPO DOCUMENTO: ELABORATO GRAFICO

