

QE_17

Pievequinta



INQUADRAMENTO TERRITORIALE

ITALIA

Provincia di Forlì-Cesena



ZONA OGGETTO DI INTERVENTO: Comune di Forlì

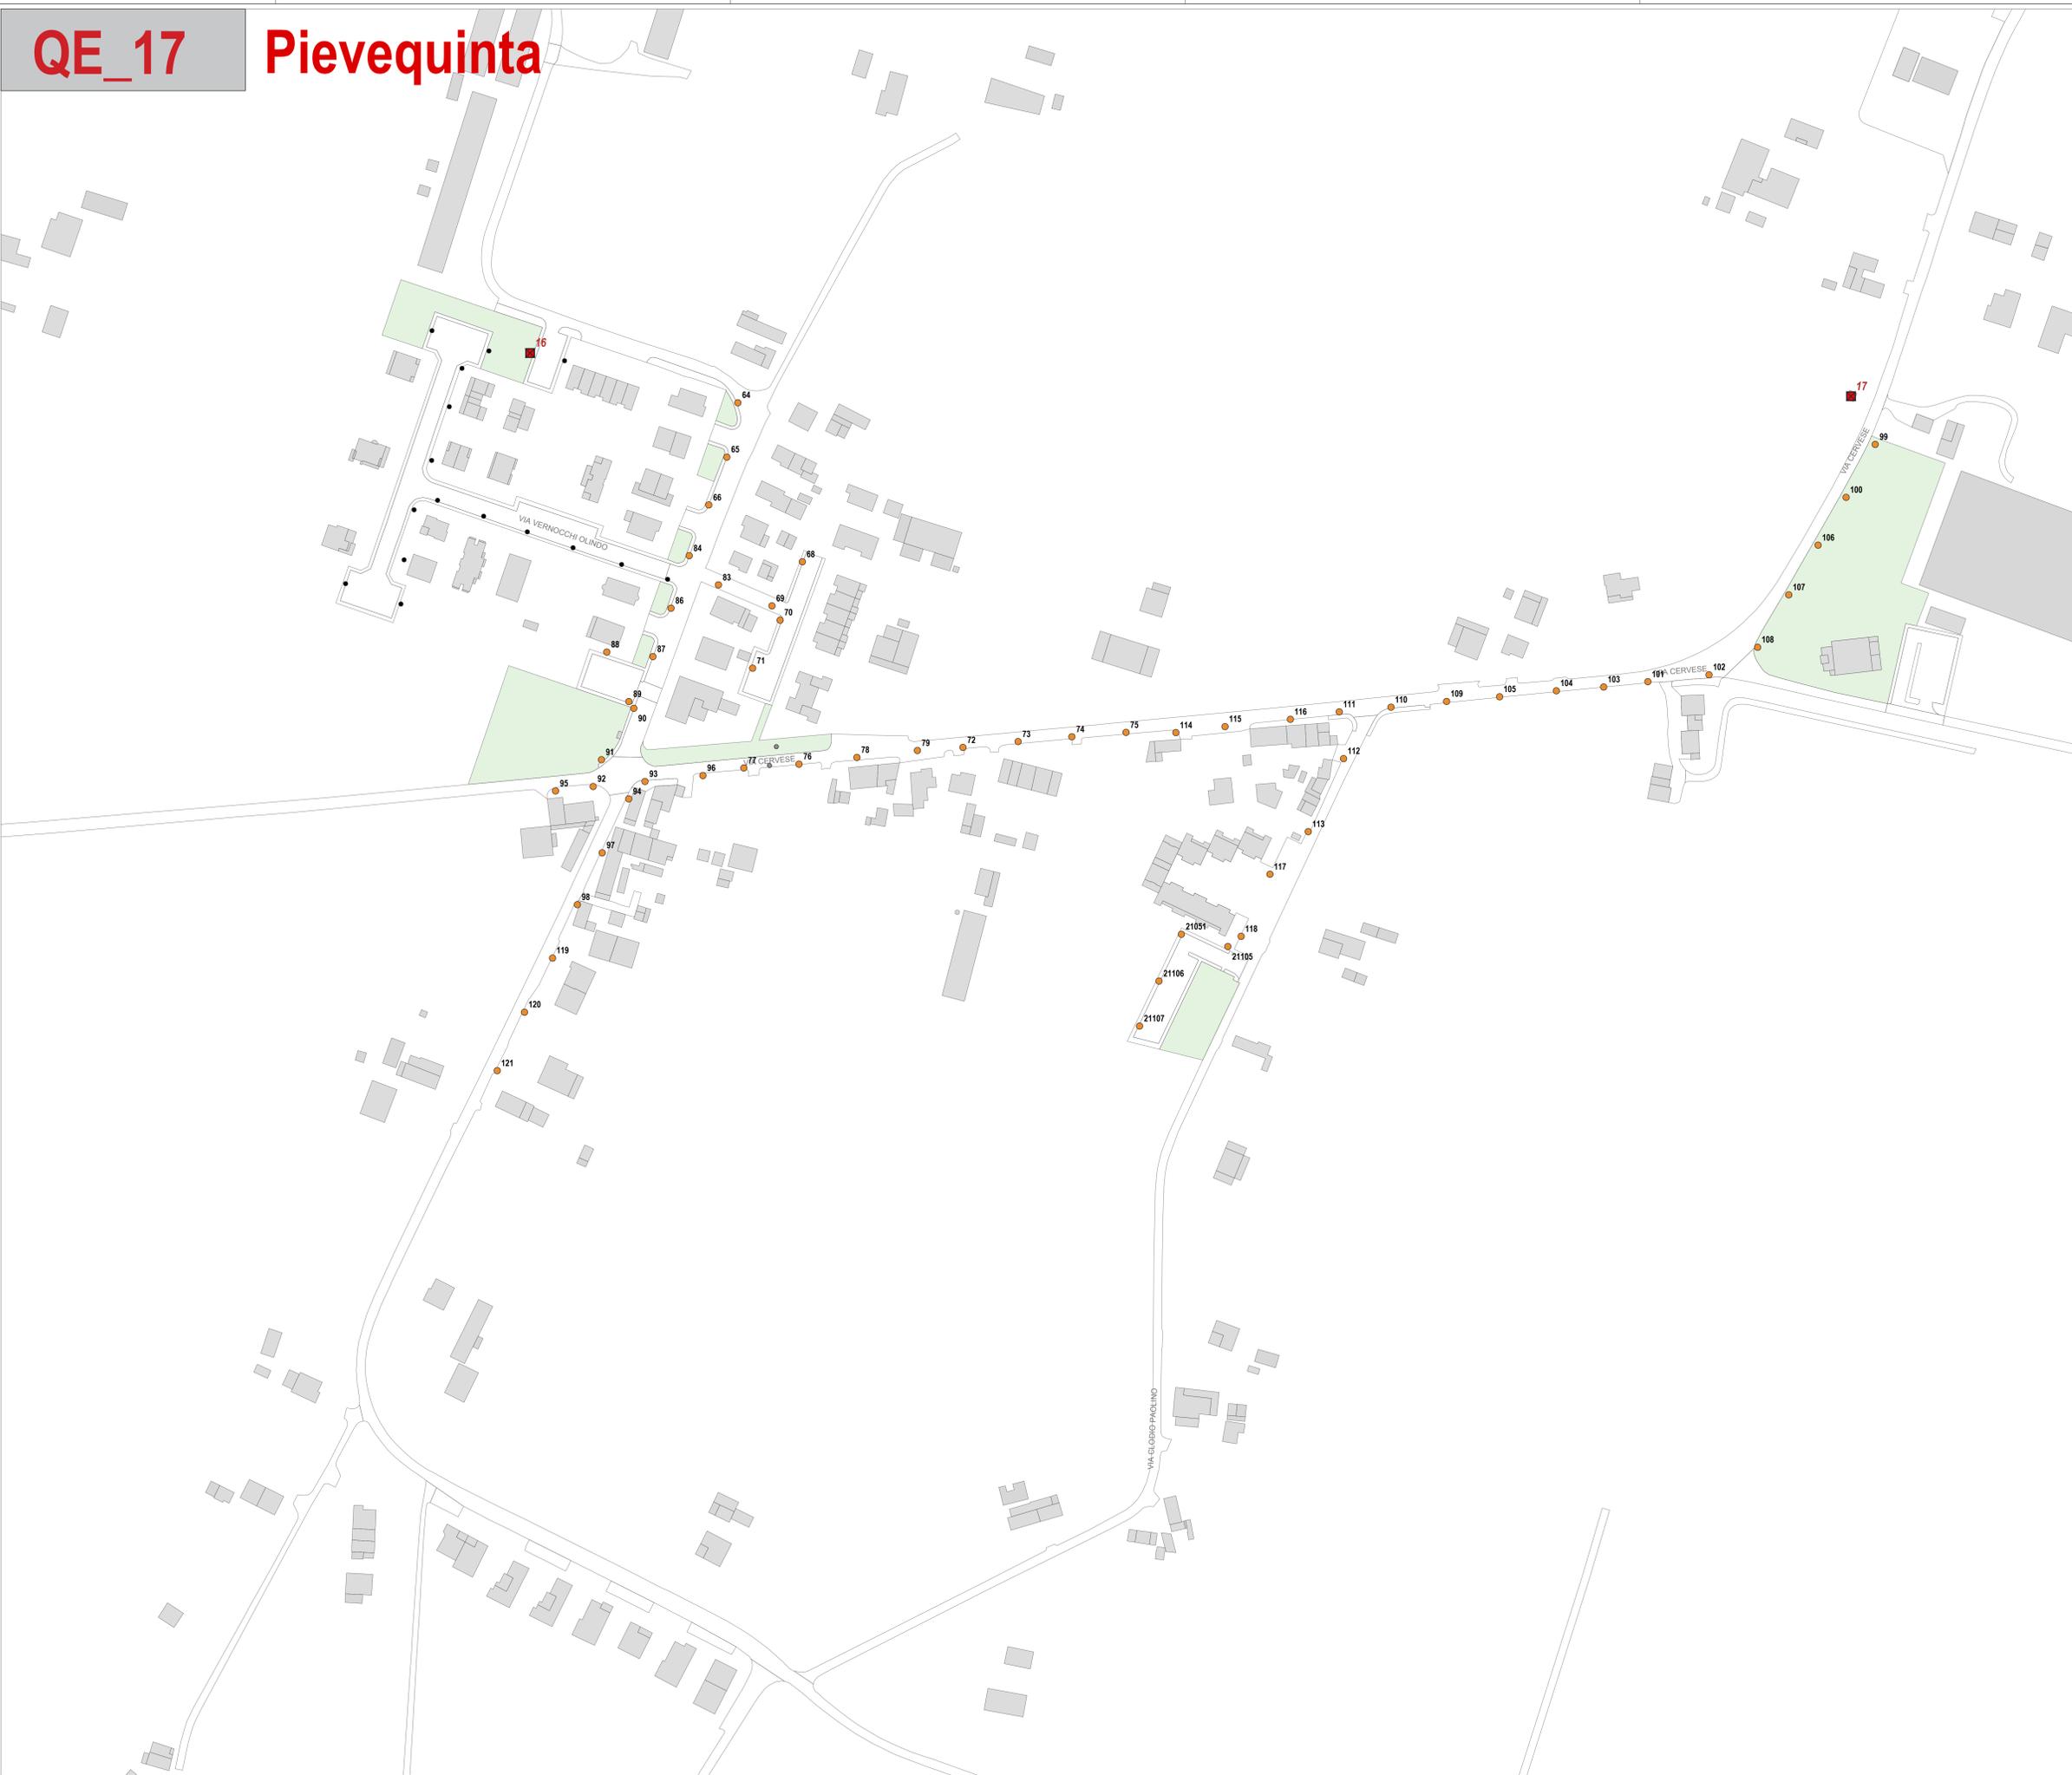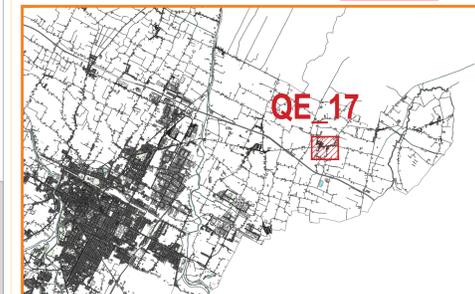

STATO DI FATTO

- Punti luce oggetto di altri progetti
- Punti luce alimentati da quadri elettrici limitrofi

TIPOLOGIA APPARECCHIO

- Armatura stradale
- Arresto urbano
- Proiettore
- Fungo/Globo

CHIAVE DI LETTURA

COLORE
Tipologia di lampada: NN
ID corpo illuminante

FORMA
Tipologia apparecchio

TIPOLOGIA DI LAMPADA

- Sodio ad alta pressione
- Led

QUADRI ELETTRICI

- Quadro elettrico IP



PROGETTO ESECUTIVO

illuminazione pubblica

REVISIONE	DESCR. REVISIONE	APPROVATO DA	REDATTO DA	SCALA	DATA
00	EMISSIONE	A. BATTISTINI	M. SARACINO	1:1000	07/2021

TITOLO PROGETTO: RIQUALIFICA LED DI 1000 PUNTI LUCE E DI RIFACIMENTO DELL'IMPIANTO DI VIALE RISORGIMENTO NEL COMUNE DI FORLÌ

STATO DI FATTO CORPI ILLUMINANTI

PROGETTISTA: A. BATTISTINI

LEGALE RAPPRESENTANTE: A. BATTISTINI

COMUNE: COMUNE DI FORLÌ (FR)

TIPO DOCUMENTO: ELABORATO GRAFICO

CO: 2622381940
NUMERO ELABORATO: SDF_QE_17
NUMERO DI FOGLIO