



# QE\_22

# San Leonardo In Schiova

## INQUADRAMENTO TERRITORIALE

Regione Emilia Romagna  
Provincia di Forlì-Cesena

ZONA OGGETTO DI INTERVENTO  
Comune di Forlì

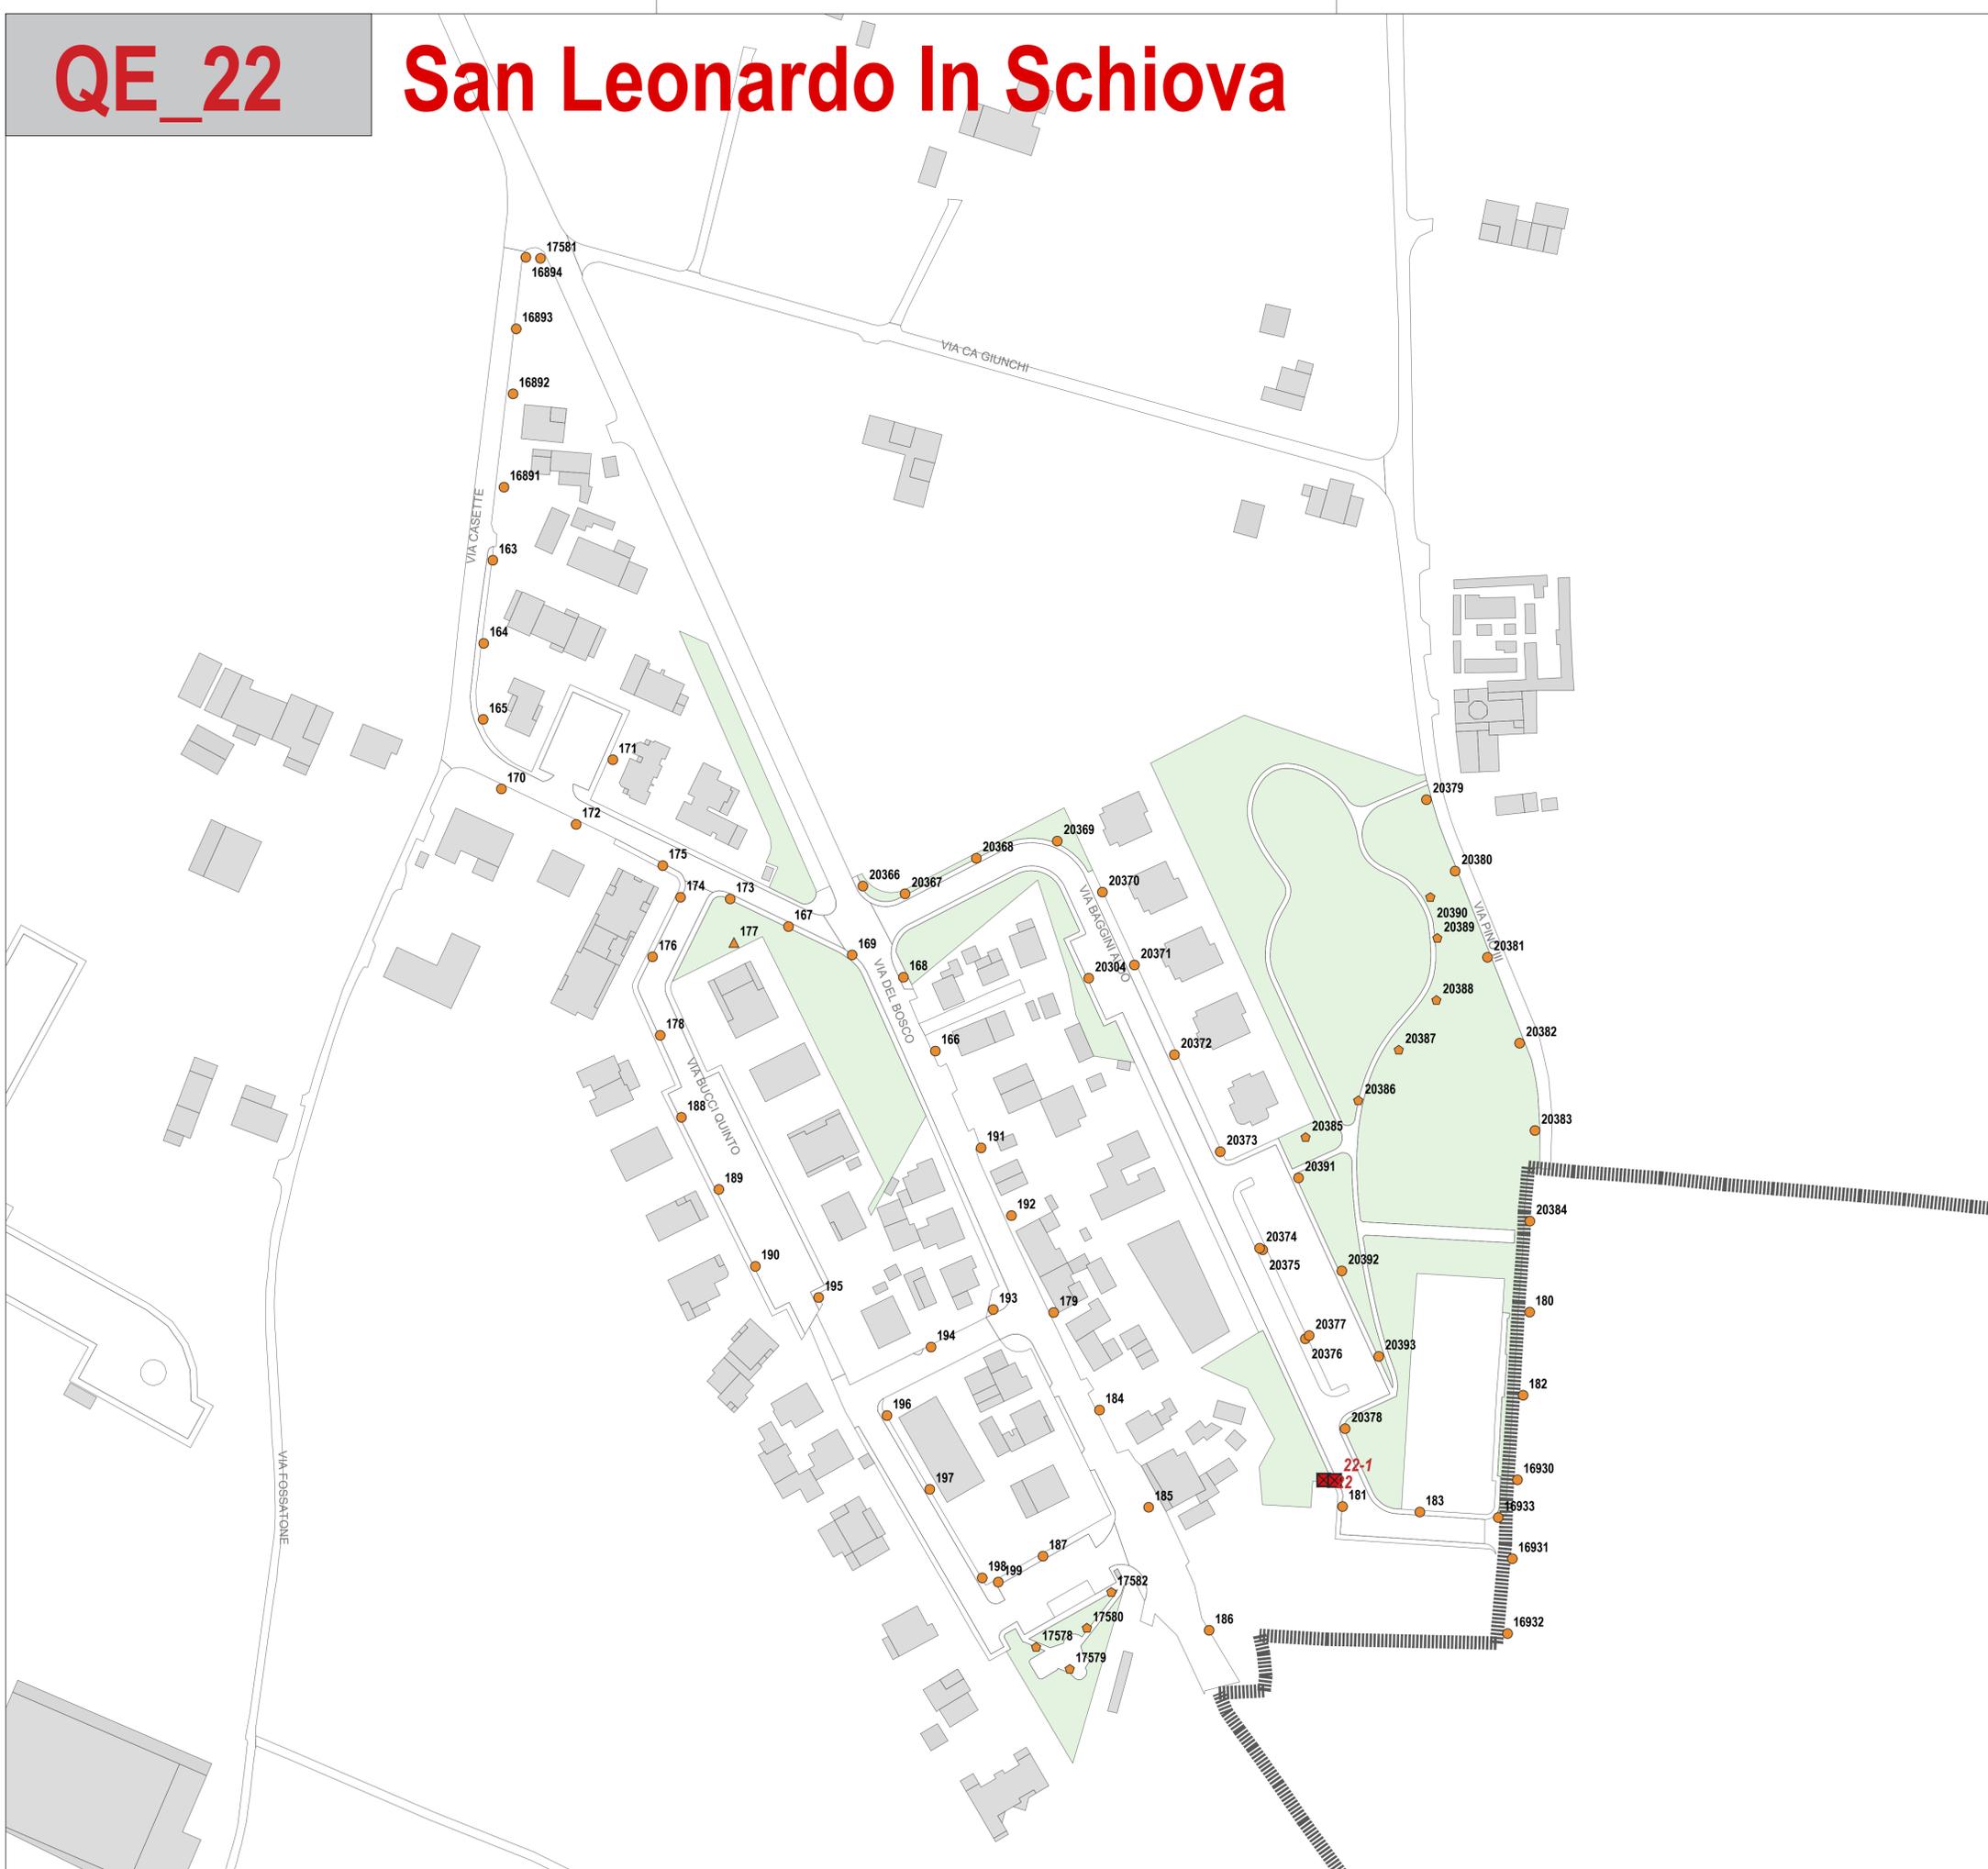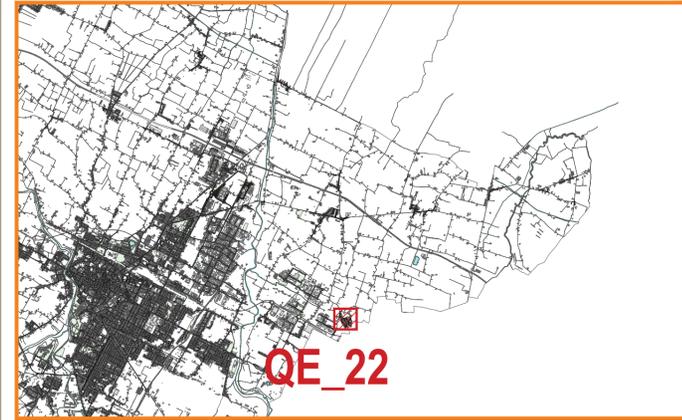

**STATO DI FATTO**

- Punti luce oggetto di altri progetti
- Punti luce alimentati da quadri elettrici limitrofi

**TIPOLOGIA APPARECCHIO**

- Armatura stradale
- Arredo urbano
- Proiettore
- Fungo/Globo

**CHIAVE DI LETTURA**

COLORE  
Tipologia di lampada: NN  
ID corpo illuminante

FORMA  
Tipologia apparecchio

**TIPOLOGIA DI LAMPADA**

- Sodio ad alta pressione
- Led

**QUADRI ELETTRICI**

- Quadro elettrico IP



### PROGETTO ESECUTIVO

**illuminazione pubblica** INGEGNERIA E INNOVAZIONE

REVISIONE	DESCR. REVISIONE	APPROVATO DA	REDATTO DA	SCALA	DATA
00	EMISSIONE	A.BATTISTINI	M.SARACINO	1:1000	07/2021

<b>TITOLO PROGETTO</b> <b>RIFIQUIFICA LED DI 1000 PUNTI LUCE E DI RIFACIMENTO DELL'IMPIANTO DI VIALE RISORGIMENTO NEL COMUNE DI FORLÌ</b>	<b>NOME DOCUMENTO</b> <b>STATO DI FATTO CORPI ILLUMINANTI</b>
--	--

<b>PROGETTISTA</b> A.BATTISTINI	<b>LEGALE RAPPRESENTANTE</b> A. BATTISTINI
------------------------------------	---

<b>COMUNE</b> COMUNE DI FORLÌ	<b>CIG</b> 2622381940
<b>TIPO DOCUMENTO</b> ELABORATO GRAFICO	<b>NUMERO ELABORATO</b> SDF_QE_22
	<b>NUMERO DI FOGLIO</b>