


QE_263

Via Spreti - Casemurate

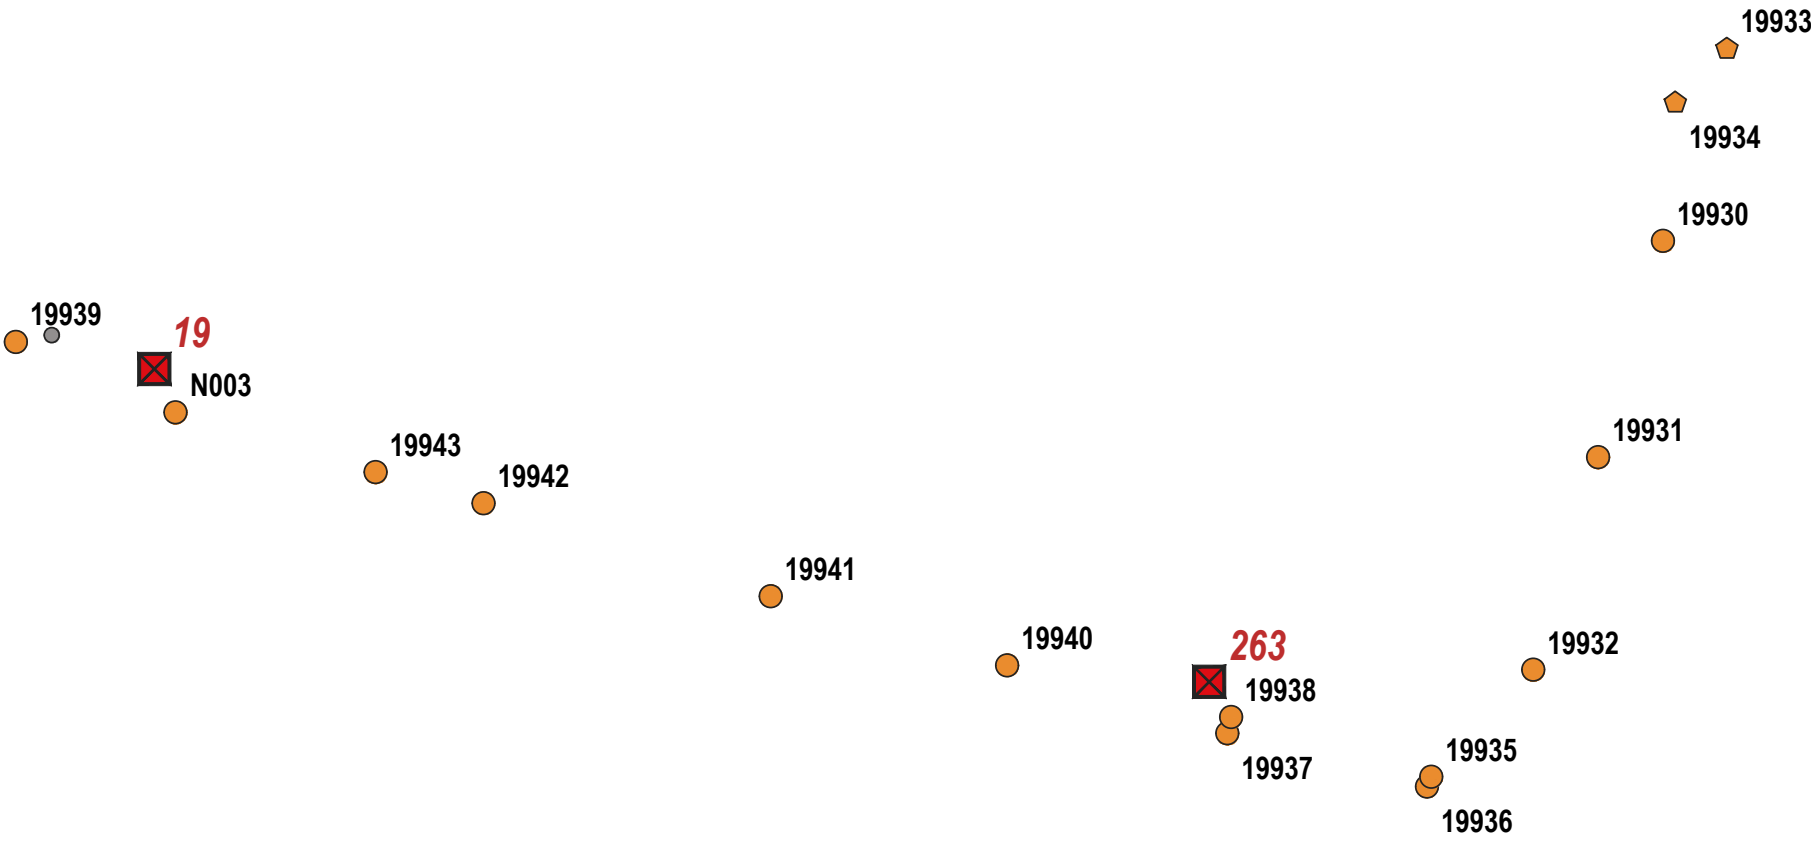

INQUADRAMENTO TERRITORIALE

Regione Emilia Romagna
Provincia di Forlì-Cesena

ZONA OGGETTO DI INTERVENTO
Comune di Forlì



STATO DI FATTO

☐ Punti luce oggetto di altri progetti

☐ Punti luce alimentati da quadri elettrici limitrofi

TIPOLOGIA APPARECCHIO

☐ Armatura stradale

☐ Arredo urbano

☐ Proiettore

☐ Fungo/Globo

CHIAVE DI LETTURA

COLORE
Tipologia di lampada
NN
ID corpo illuminante

FORMA
Tipologia apparecchio

TIPOLOGIA DI LAMPADA

☐ Sodio ad alta pressione

☐ Led

QUADRI ELETTRICI

☐ Quadro elettrico IP

LEGENDA



PROGETTO ESECUTIVO

illuminazionepubblica  INGEGNERIA E INNOVAZIONE

REVISIONE	DESCR. REVISIONE	APPROVATO DA	REDATTO DA	SCALA	DATA
00	EMISSIONE	A.BATTISTINI	M.SARACINO	1:1000	07/2021
TITOLO PROGETTO			NOME DOCUMENTO		
RIQUALIFICA LED DI 1000 PUNTI LUCE E DI RIFACIMENTO DELL'IMPIANTO DI VIALE RISORGIMENTO NEL COMUNE DI FORLÌ			STATO DI FATTO CORPI ILLUMINANTI		
PROGETTISTA A.BATTISTINI			LEGALE RAPPRESENTANTE A. BATTISTINI		
COMUNE COMUNE DI FORLÌ			CIG 2622381940		
TIPO DOCUMENTO ELABORATO GRAFICO			NUMERO ELABORATO SDF_QE_263		
			NUMERO DI FOGLIO		

HERALUCE S.R.L.
C.F./Reg. Imp. 02074861200
Gruppo Iva "Gruppo Hera" P.IVA 03819031208
Cap. Soc. I.v. € 1.000.000,00

