



QE_30

Via Villa Giselda - Carpinello

INQUADRAMENTO TERRITORIALE

Regione Emilia Romagna
Provincia di Forlì-Cesena

ZONA OGGETTO DI INTERVENTO
Comune di Forlì

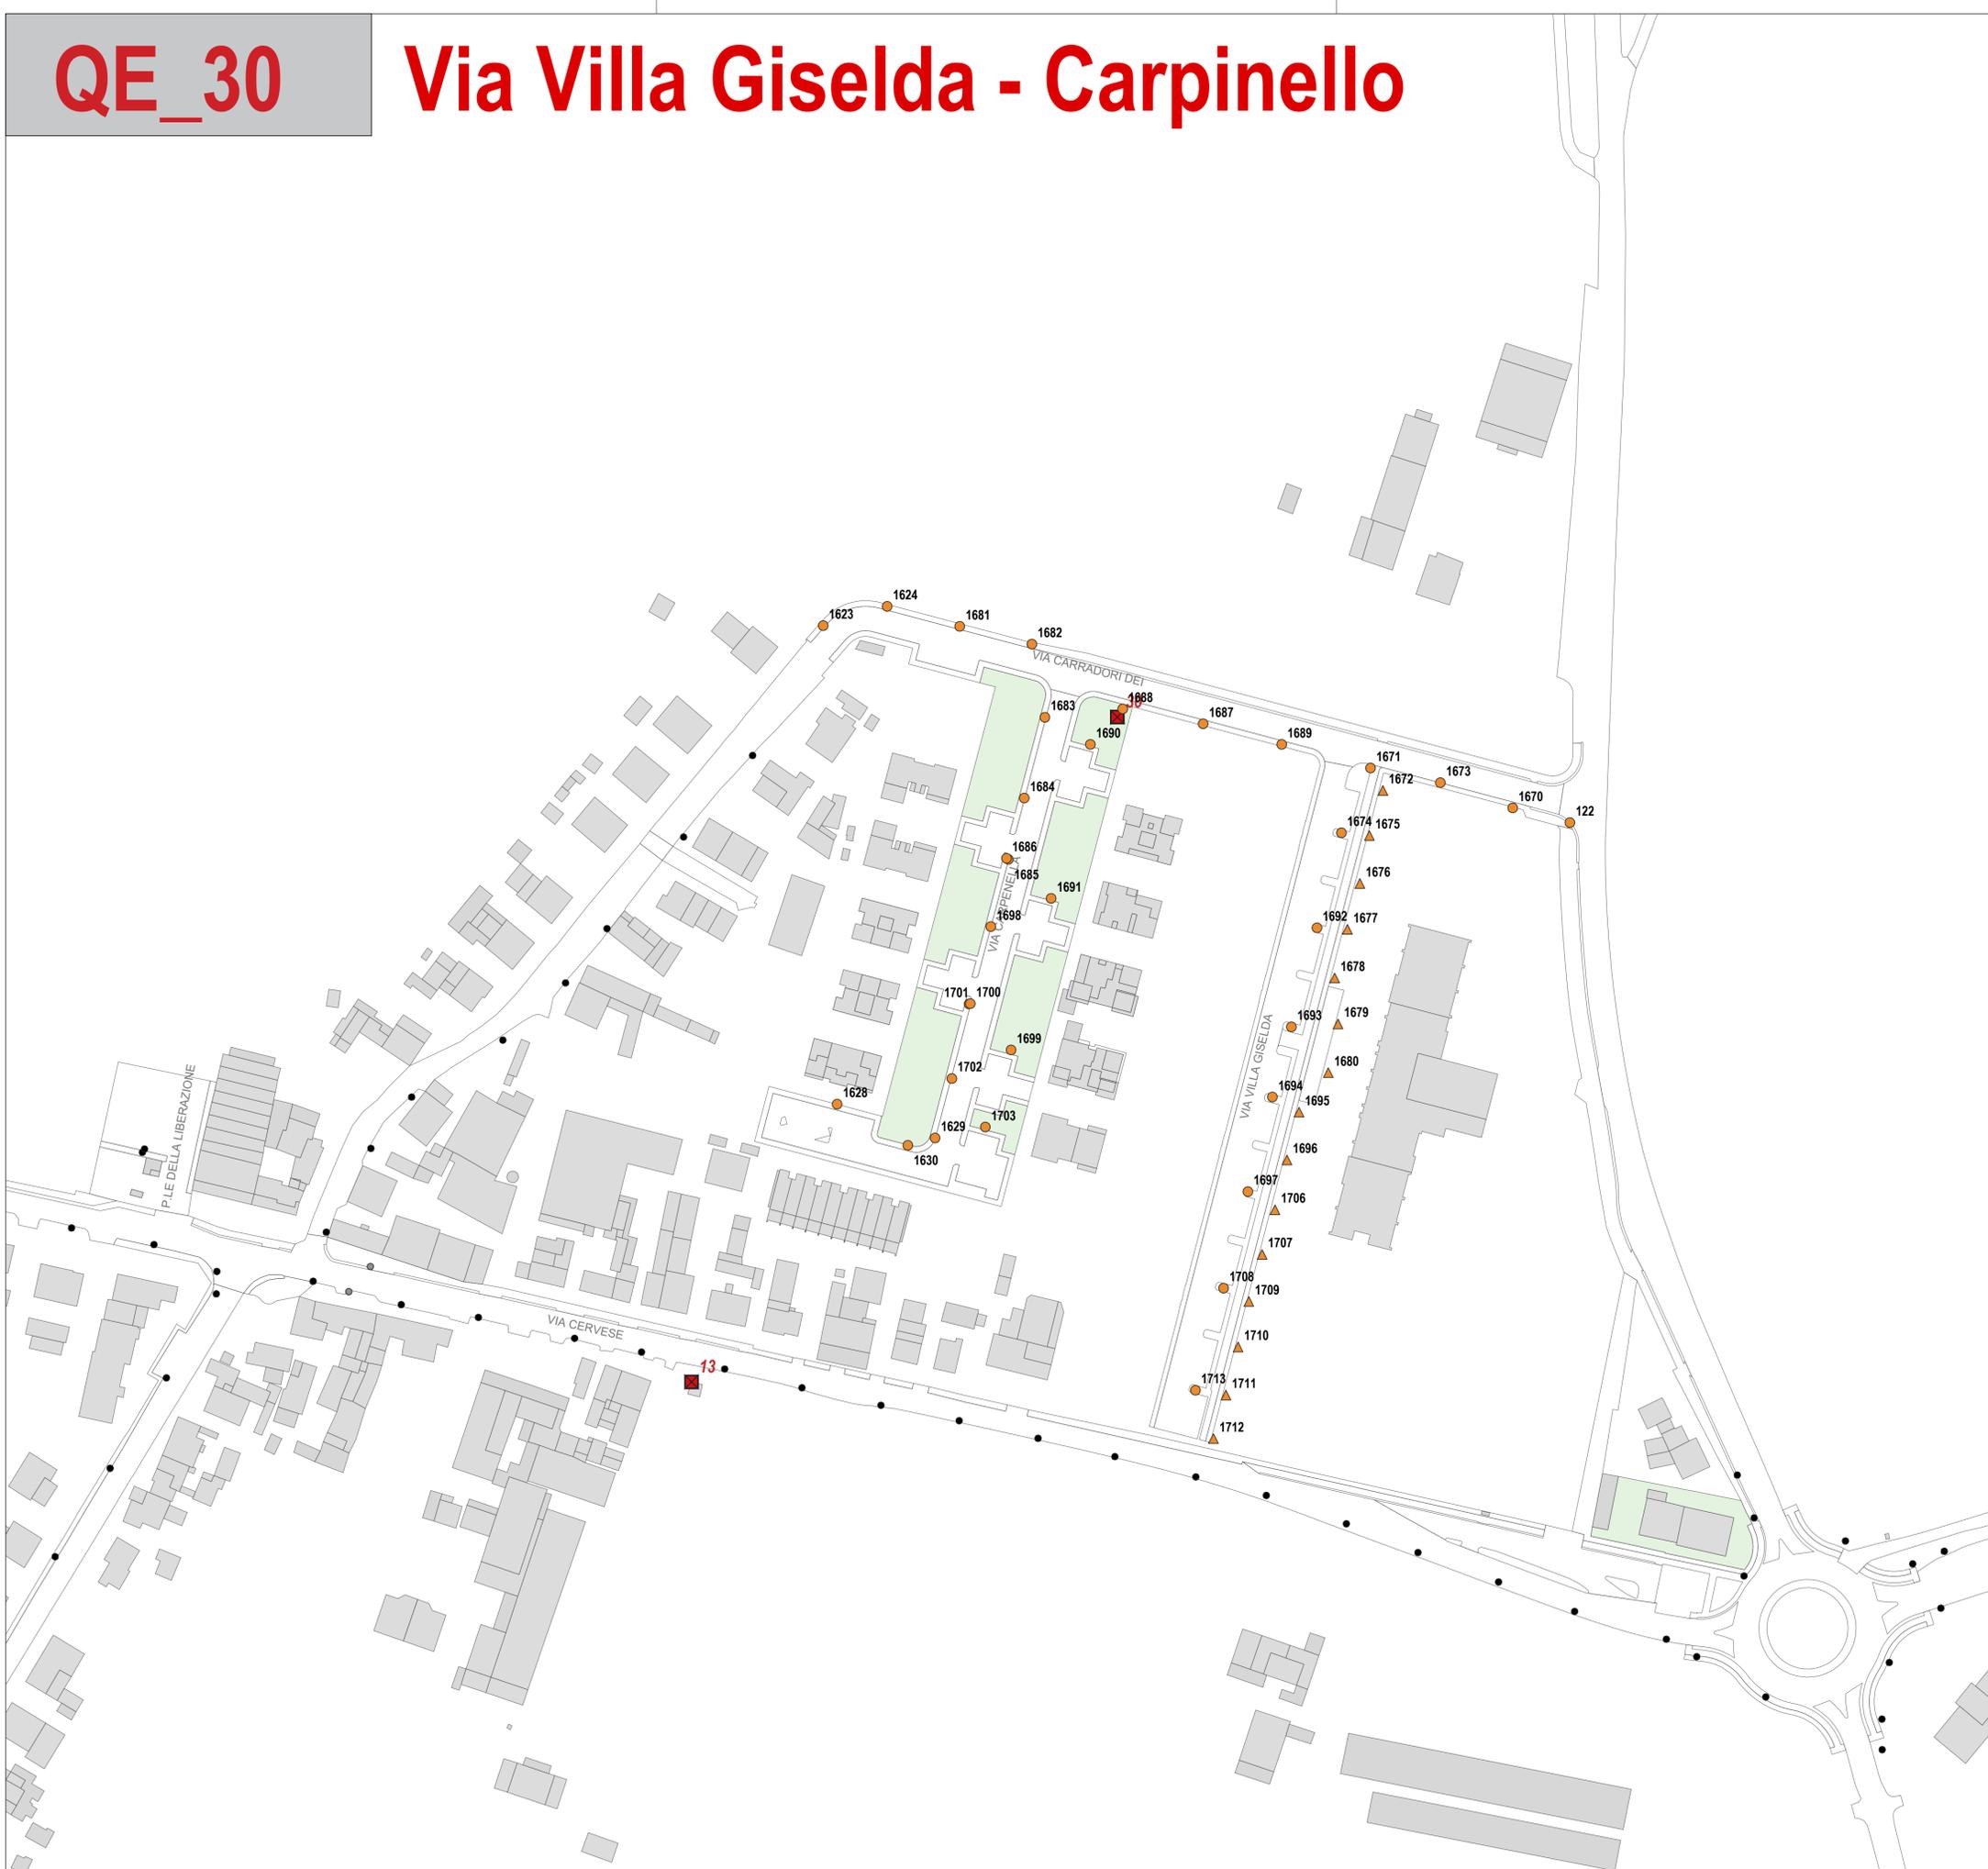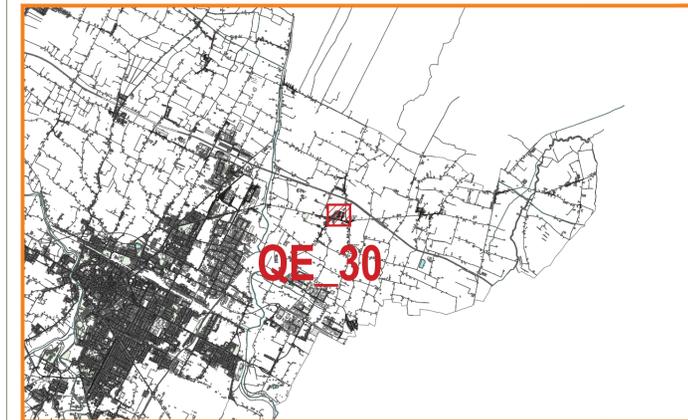

STATO DI FATTO

- Punti luce oggetto di altri progetti
- Punti luce alimentati da quadri elettrici limitrofi

TIPOLOGIA APPARECCHIO

- Armatura stradale
- Arredo urbano
- Proiettore
- Fungo/Globo

CHIAVE DI LETTURA

COLORE
Tipologia di lampada: NN
ID corpo illuminante

FORMA
Tipologia apparecchio

TIPOLOGIA DI LAMPADA

- Sodio ad alta pressione
- Led

QUADRI ELETTRICI

- Quadro elettrico IP



PROGETTO ESECUTIVO

illuminazione pubblica INGENGERIA E INNOVAZIONE

REVISIONE	DESCR. REVISIONE	APPROVATO DA	REDATTO DA	SCALA	DATA
00	EMISSIONE	A.BATTISTINI	M.SARACINO	1:1000	07/2021

TITOLO PROGETTO RIVALUTAZIONE LED DI 1000 PUNTI LUCE E DI RIFACIMENTO DELL'IMPIANTO DI VIALE RISORGIMENTO NEL COMUNE DI FORLÌ	NOME DOCUMENTO STATO DI FATTO CORPI ILLUMINANTI
--	--

PROGETTISTA A.BATTISTINI	LEGALE RAPPRESENTANTE A. BATTISTINI
------------------------------------	---

COMUNE COMUNE DI FORLÌ	CIG 2622381940
TIPO DOCUMENTO ELABORATO GRAFICO	NUMERO ELABORATO SDF_QE_30
	NUMERO DI FOGLIO