


QE_13

QE_13 Carpinello


INQUADRAMENTO TERRITORIALE

ITALIA *Provincia di Forlì-Cesena*

Provincia di Forlì-Cesena

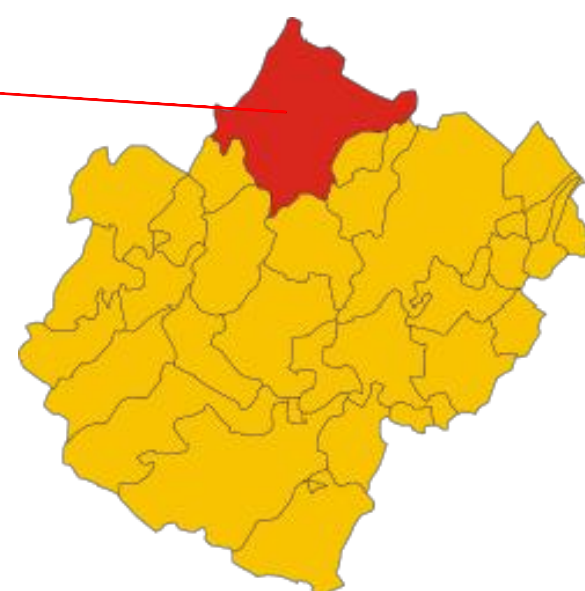

ZONA OGGETTO DI INTERVENTO: Comune di Forlì

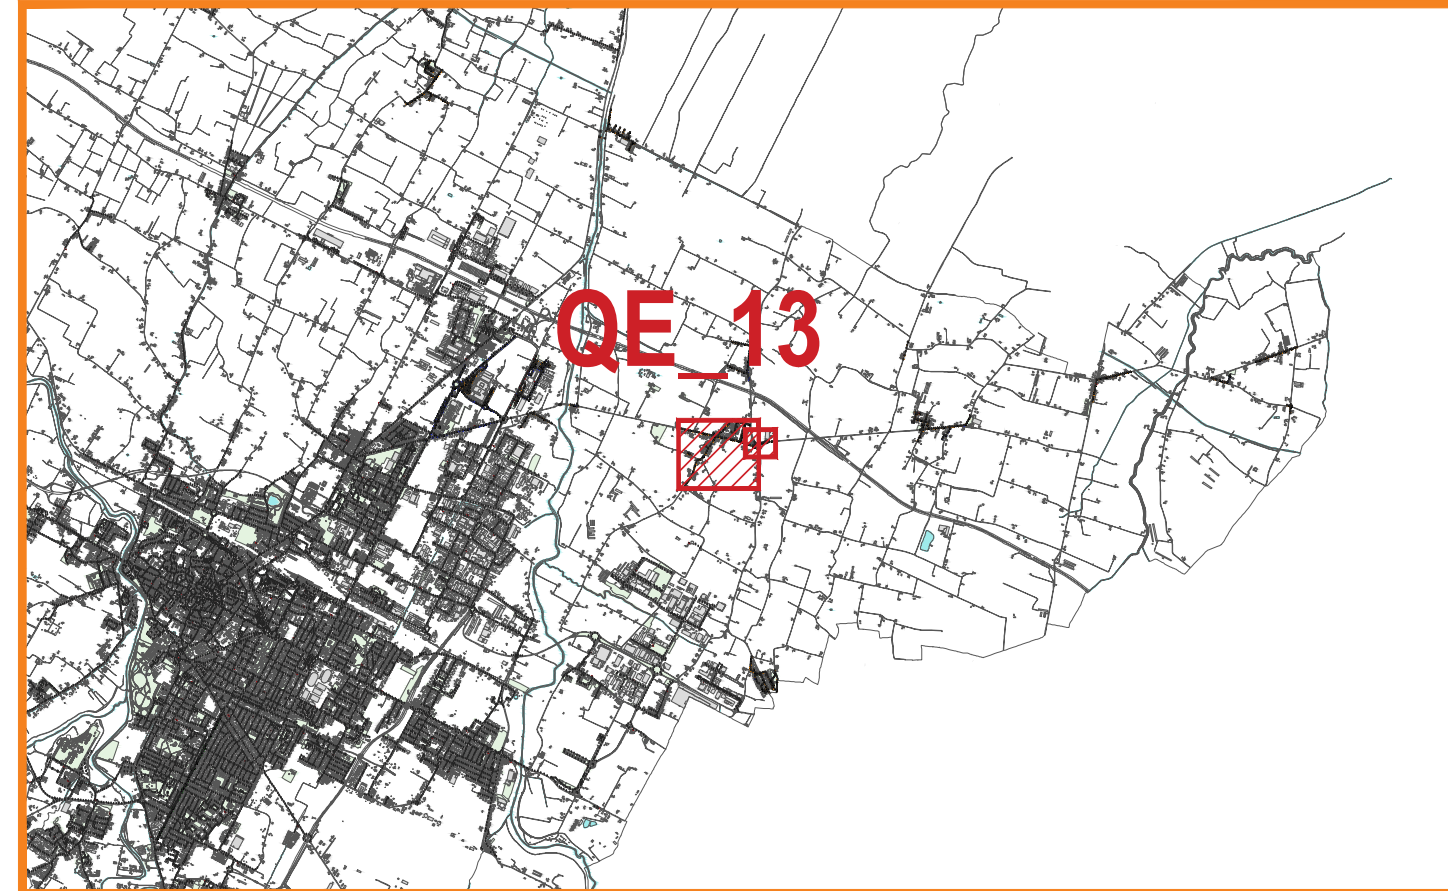

STATO DI PROGETTO

INTERVENTI CORPI ILLUMINANTI	CHIAVE DI LETTURA
	FORMA E COLORE INTERNI

●	Punti luce oggetto di altri progetti	Tipologia apparecchio SDP	NNNNN
●	Punti luce alimentati da quadri elettrici limitrofi	ID corpo illuminante	

Proiettore con sorgente a LED tipo TEC-MAR modello POLAR 1/RR, 68W

END	★		Proiettore con sorgente a LED tipo TEC-MAR modello POLAR 3/RR, 130W
	★		Proiettore con sorgente a LED tipo TEC-MAR modello POLAR 4/RR, 200W

● Armatura stradale a LED tipo CREE modello XSP1 potenze ed ottiche varie; 3000K

		Armatura stradale a LED tipo CREE modello XSP2 potenze ed ottiche varie; 3000K
		Armatura stradale a LED tipo CREE modello XSPM potenze ed ottiche varie; 3000K

Arredo urbano a LED tipo GHISAMESTIERI modello VESTA C potenze ed ottiche varie; 3000K

QUADRI ELETTRICI

Quadro elettrico IP



PROGETTO ESECUTIVO

REVISIONE	DESCR. REVISIONE	APPROVATO DA	REDATTO DA	SCALA	DATA
00	EMISSIONE	A.BATTISTINI	M.SARACINO	1:1000	07/2021

TITOLO PROGETTO		NOME DOCUMENTO	
-----------------	--	----------------	--

RIQUALIFICA LED DI 1000 PUNTI LUCE E

DI RIFACIMENTO DELL'IMPIANTO DI VIALE RISORGIMENTO NEL COMUNE DI	STATO DI PROGETTO CORPI ILLUMINANTI
---	--

FORLI

PROGETTISTA	LEGALE RAPPRESENTANTE
-------------	-----------------------

A. BATTISTINI

COMUNE DI BOZZATE

	NUMERO ELABORACION SDP_QE_13
--	--

ELABORATO GRAFICO		NUMERO DI FOGLI
-------------------	--	-----------------

CFR REG. N° 620/4901208
Gruppo ha "Gruppo Hera" P.IVA 03819031208
Cap. Soc. i.v. € 1.600.000,00