QE_135 Viale Risorgimento

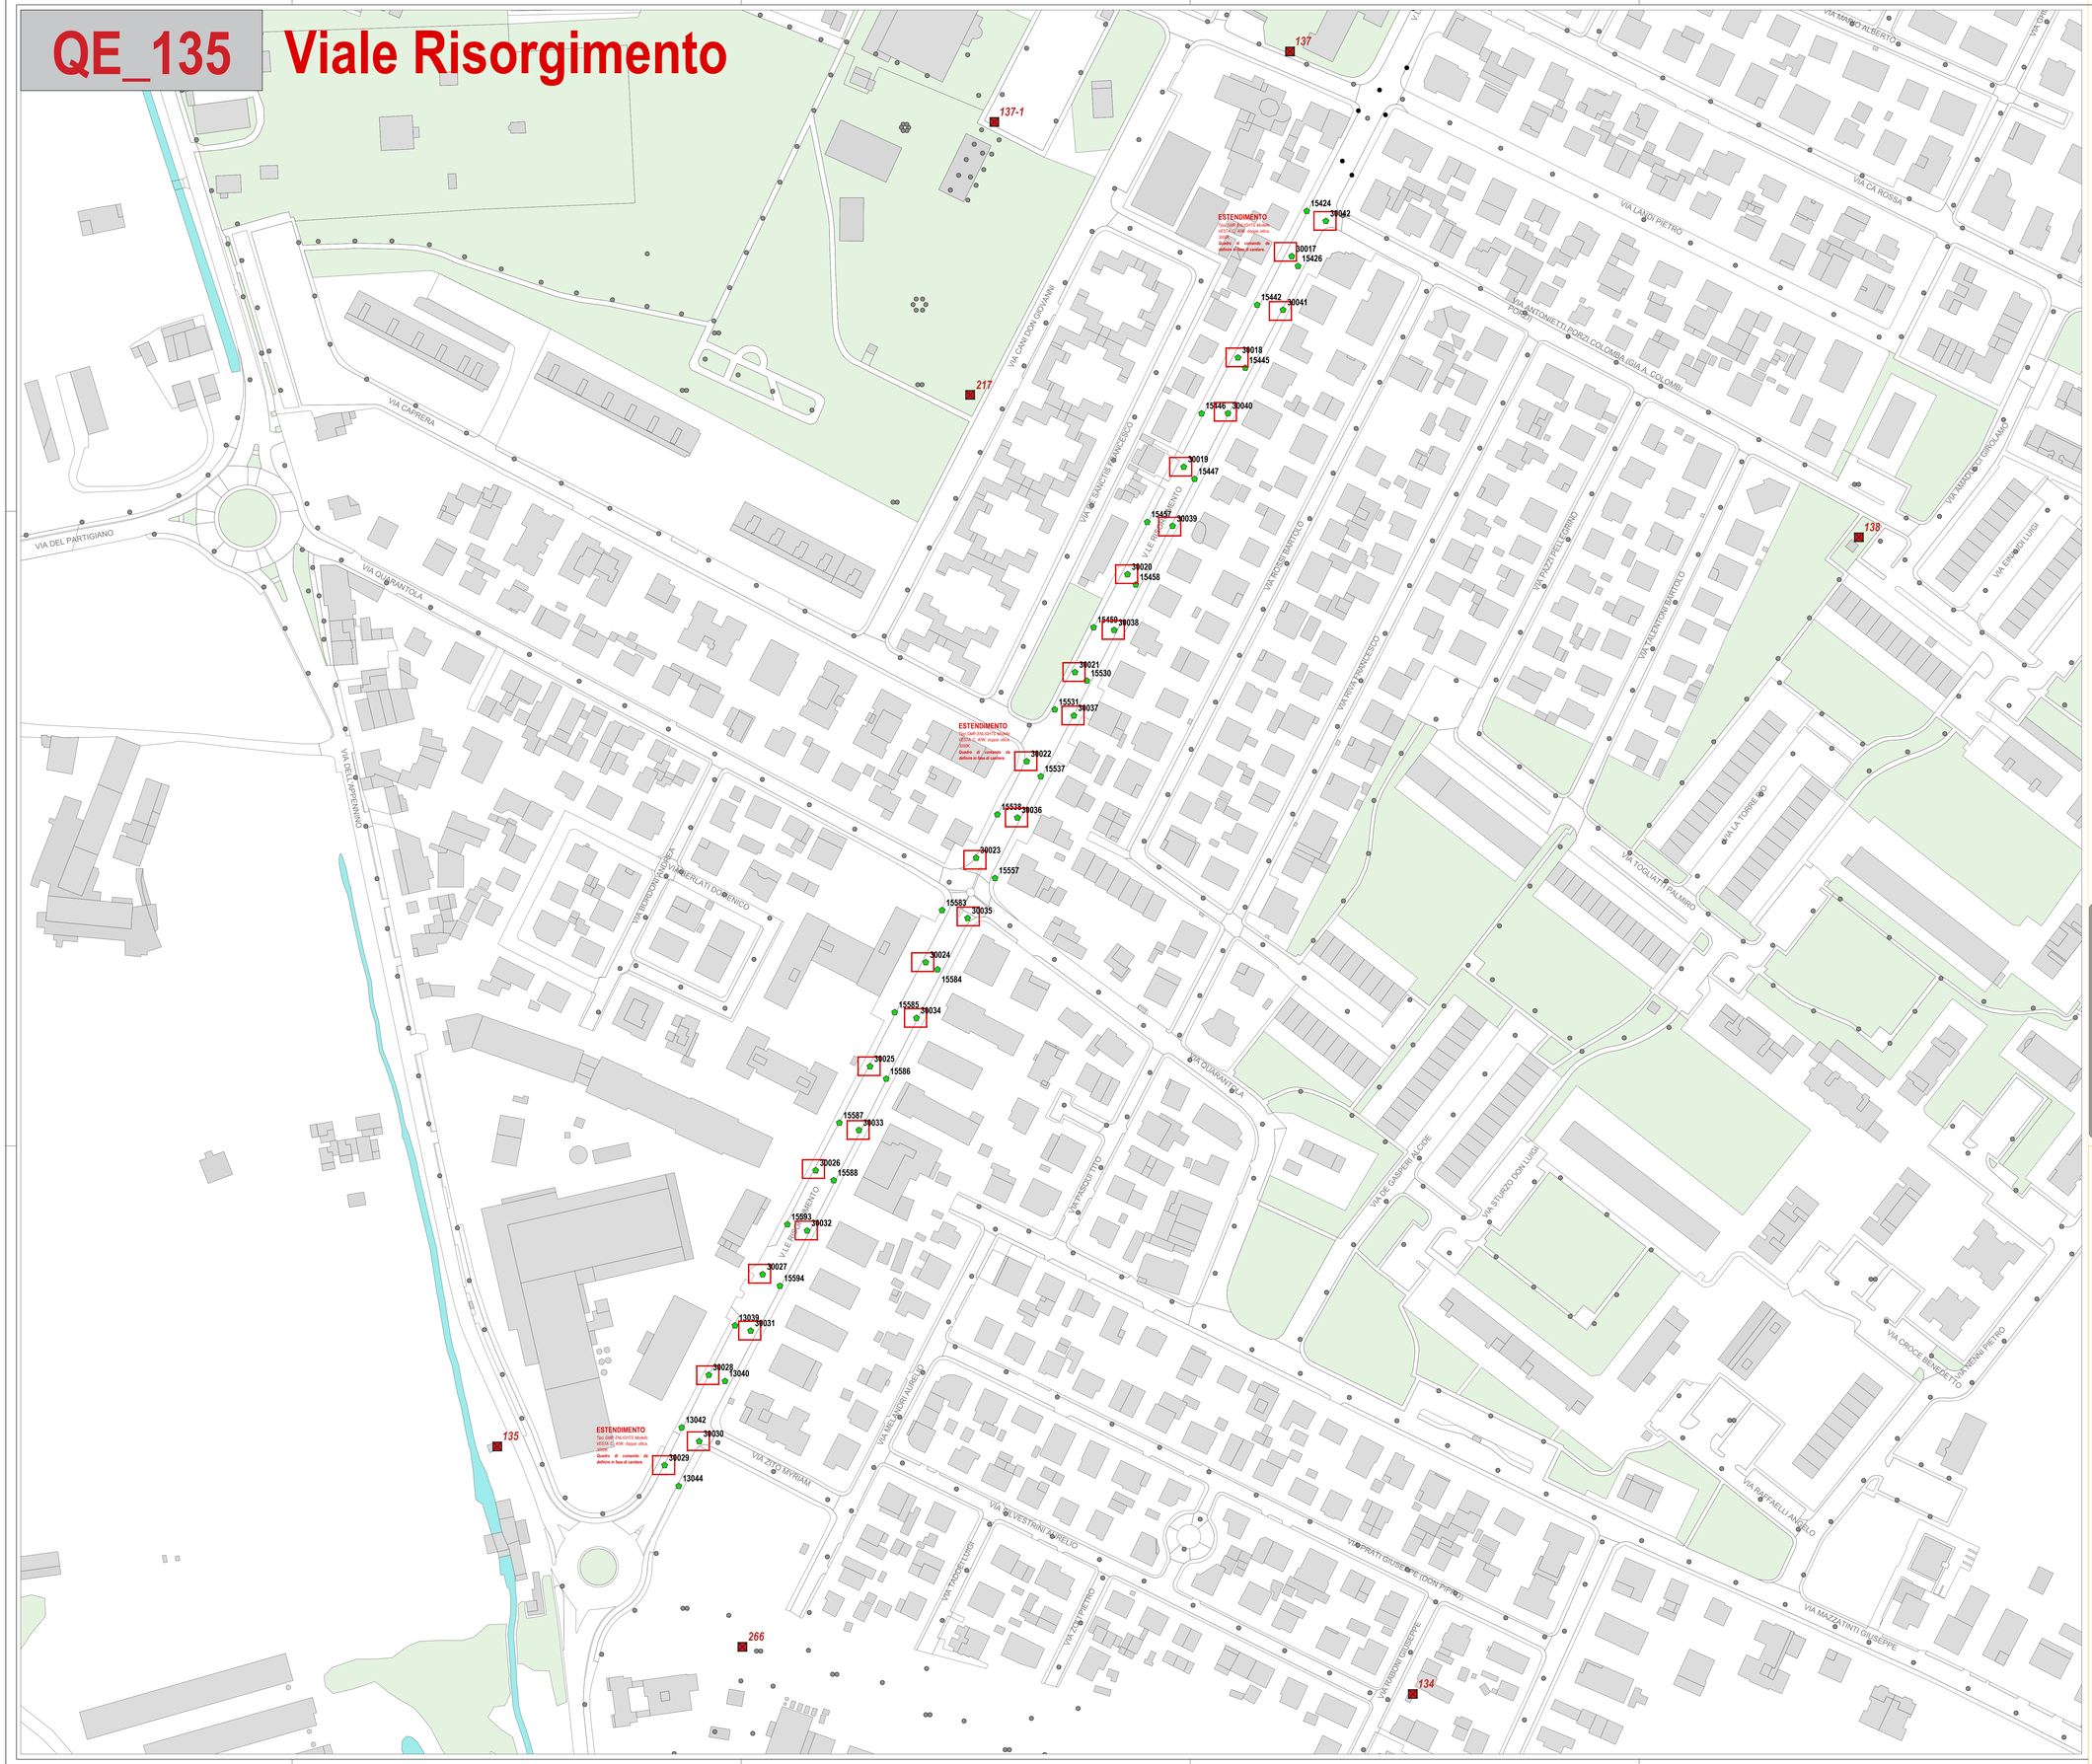

INQUADRAMENTO TERRITORIALE

ITALIA

Provincia di Forlì-Cesena

ZONA OGGETTO DI INTERVENTO: *Comune di Forlì*

LEGENDA

STATO DI PROGETTO	
INTERVENTI CORPI ILLUMINANTI	CHIAVE DI LETTURA
Punti luce oggetto di altri progetti	FORMA E COLORE INTERNI Tipologia apparecchio SDP — NNNNN ID corpo illuminante
Punti luce alimentati da quadri elettrici limitrofi	
Proiettore con sorgente a LED tipo TEC-MAR modello POLAR 1/RR, 68W	
Proiettore con sorgente a LED tipo TEC-MAR modello POLAR 3/RR,130W	
Proiettore con sorgente a LED tipo TEC-MAR modello POLAR 4/RR, 200W	
Armatura stradale a LED tipo CREE modello XSP1 potenze ed ottiche varie; 3000K	
Armatura stradale a LED tipo CREE modello XSP2 potenze ed ottiche varie; 3000K	
Armatura stradale a LED tipo CREE modello XSPM potenze ed ottiche varie; 3000K	
Arredo urbano a LED tipo GHISAMESTIERI modello VESTA C potenze ed ottiche varie; 3000K	
QUADRI ELETTRICI	
Quadro elettrico IP	

PROGETTO ESECUTIVO

illuminazionepubblica — INGEGNERIA E INNOVAZIONE

REVISIONE	DESCR. REVISIONE	APPROVATO DA	REDATTO DA	SCALA	DATA
00	EMISSIONE	A.BATTISTINI	M.SARACINO	1:1000	07/2021

TITOLO PROGETTO

RIQUALIFICA LED DI 1000 PUNTI LUCE E DI RIFACIMENTO DELL'IMPIANTO DI VIALE RISORGIMENTO NEL COMUNE DI FORLÌ

NOME DOCUMENTO

STATO DI PROGETTO CORPI ILLUMINANTI

PROGETTISTA

A.BATTISTINI

LEGALE RAPPRESENTANTE

A. BATTISTINI

COMUNE

COMUNE DI FORLI' (FC)

CIG

2622381940

NUMERO ELABORATO

SDP_QE_135

TIPO DOCUMENTO

ELABORATO GRAFICO

NUMERO DI FOGLIO

HERA LUCE S.r.l.
C.F./ Reg. Imp. 03074061200
Gruppo hera "Gruppo Hera" P. IVA 03819031208
Cap. Soc. i.v. € 1.000.000,00

HERALUCE