


QE_201

Via Cervese - Via Bagnolina - Forlì

INQUADRAMENTO TERRITORIALE

Regione Emilia Romagna
Provincia di Forlì-Cesena

ZONA OGGETTO DI INTERVENTO
Comune di Forlì

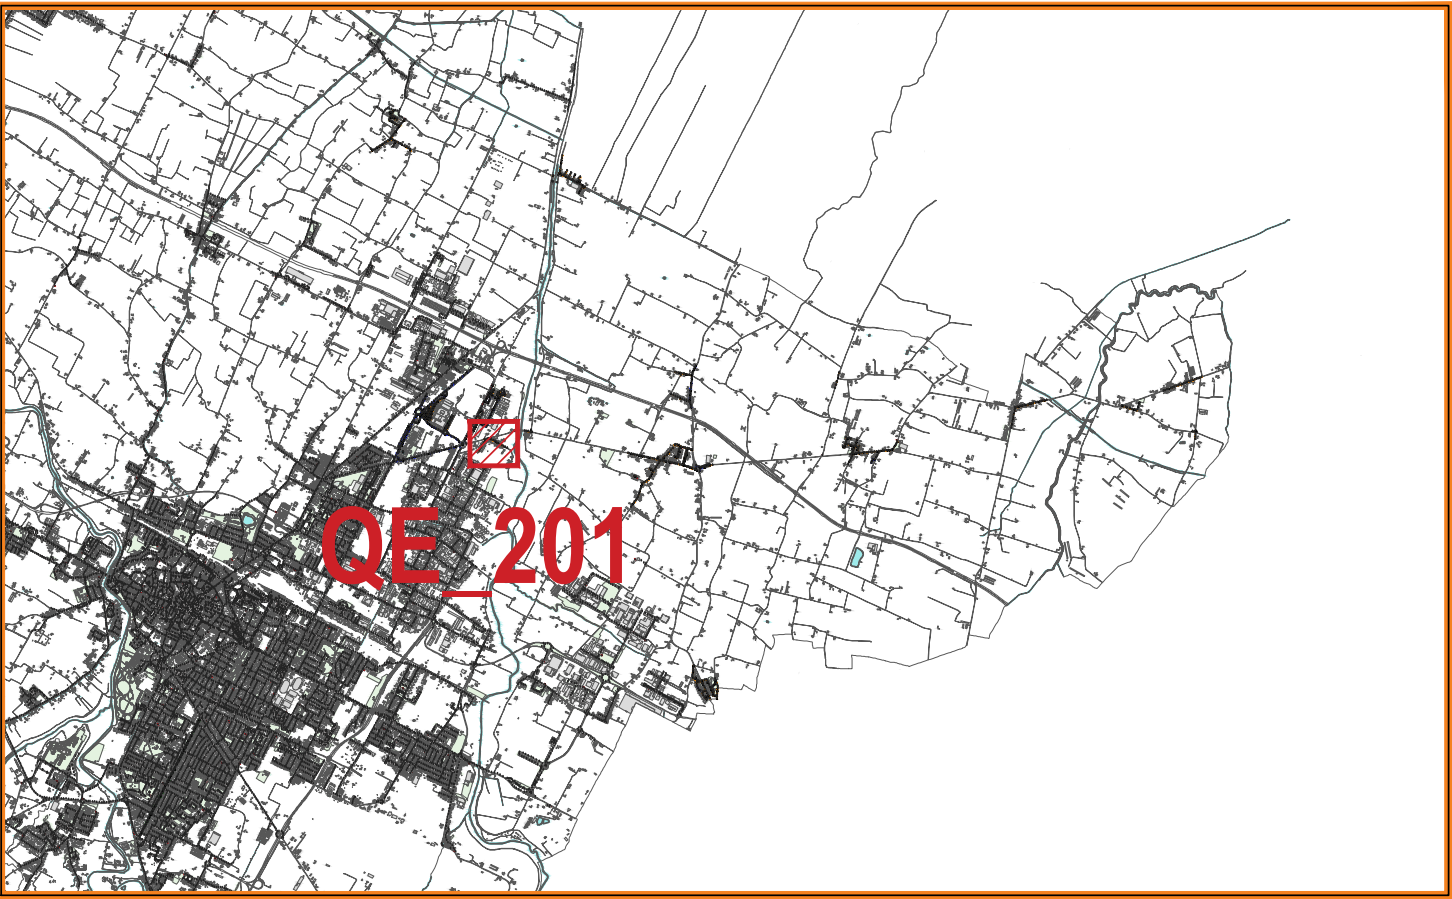

STATO DI PROGETTO

INTERVENTI CORPI ILLUMINANTI

● Punti luce oggetto di altri progetti
● Punti luce alimentati da quadri elettrici limitrofi

CHIAVE DI LETTURA

FORMA E COLORE INTERNI
Tipologia apparecchio SDP
NNNNN
ID corpo illuminante

LEGENDA

★

Proiettore con sorgente a LED tipo TEC-MAR modello POLAR 1/RR, 68W

★

Proiettore con sorgente a LED tipo TEC-MAR modello POLAR 3/RR, 130W

★

Proiettore con sorgente a LED tipo TEC-MAR modello POLAR 4/RR, 200W

●

Armatura stradale a LED tipo CREE modello XSP1 potenze ed ottiche varie; 3000K

●

Armatura stradale a LED tipo CREE modello XSP2 potenze ed ottiche varie; 3000K

●

Armatura stradale a LED tipo CREE modello XSPM potenze ed ottiche varie; 3000K

●

Arredo urbano a LED tipo GHISAMESTIERI modello VESTA C potenze ed ottiche varie; 3000K

QUADRI ELETTRICI

■

Quadro elettrico IP



PROGETTO ESECUTIVO

illuminazionepubblica		INGEGNERIA E INNOVAZIONE			
REVISIONE	DESCR. REVISIONE	APPROVATO DA	REDATTO DA	SCALA	DATA
00	EMISSIONE	A.BATTISTINI	M.SARACINO	1:1000	07/2021
TITOLO PROGETTO			NOME DOCUMENTO		
RIQUALIFICA LED DI 1000 PUNTI LUCE E DI RIFACIMENTO DELL'IMPIANTO DI VIALE RISORGIMENTO NEL COMUNE DI FORLÌ			STATO DI PROGETTO CORPI ILLUMINANTI		
PROGETTISTA A.BATTISTINI			LEGALE RAPPRESENTANTE A. BATTISTINI		
COMUNE COMUNE DI FORLÌ			CIG 2622381940		
TIPO DOCUMENTO ELABORATO GRAFICO			NUMERO ELABORATO SDP_QE_201		
			NUMERO DI FOGLIO		