COMUNE DI FORLI' - PROVINCIA DI FORLI' - CESENA

ADF 13 - CARPENA - comparto A

VIA B.BRANDI - VIA E.MAGNANI, Carpena FC

PIANO URBANISTICO ATTUATIVO

Elaborato	Oggetto	Scala
8	**SISTEMAZIONE DEL VERDE PUBBLICO**	1 : 500

Richiedenti:
Proprietà A: VIRMANI S.R.L. (P.IVA 03594780409)
Proprietà B: Sig.re Orlati Davide (C.F. RLTDVD64P20D704Z)
Sig.ra Orlati Lorella (C.F. RLTLLL59T63D704H)
Proprietà C: Parrocchia di S.Maria Assunta Carpena (C.F. 92005410409)

Progettista: Arch. Leonardo Bacchi
STUDIOBACCHI ARCHITETTIASSOCIATI architettura+urbanistica
Viale F. Corridoni 23 - 47100 Forlì (FC) Italy - Telefono/Fax 0543 26187
info@studiobacchiarchitetti.it www.studiobacchiarchitetti.it
P.IVA 03203150408

Presentazione PUA PG. 116396 del 30/12/2019
1° integrazione febbraio 2020

PERIMETRO P.U.A. ADF 13 - Carpena Comparto a)

PROGETTO PUA STRALCI FUNZIONALI

AREE PUBBLICHE

- **VERDE PUBBLICO**
- **STRADE PUBBLICHE IN ASFALTO**
- **MARCIAPIEDI PUBBLICI**
- **PAVIMENTAZIONE IN BETONELLE DRENANTI**

LOTTI FONDIARI

- **LOTTI FONDIARI**

VERDE PUBBLICO ATTREZZATO art.85 delle Linee Guida

STRALCIO 1a: Mq. 4.545 (superfici da 3.000 a 6.000 mq)
elementi dai arredo urbano: n.8 panchine
n.8 cestini cilindrici portarifiuti
n.5 cartelli per aree verdi.

STRALCIO 1b: Mq. 594 (superfici da 0 a 1.500 mq)
elementi dai arredo urbano: n.2 panchine
n.2 cestini cilindrici portarifiuti
n.2 cartelli per aree verdi.

STRALCIO 2: Mq. 4.253 (superfici da 3.000 a 6.000 mq)
elementi dai arredo urbano: n.8 panchine
n.8 cestini cilindrici portarifiuti
n.5 cartelli per aree verdi.

LA FORNITURA E POSA IN OPERA DI STRUTTURE LUDICHE SARA' DECISA DALL'UFFICIO VERDE PUBBLICO DEL COMUNE

LEGENDA DELLE ALBERATURE
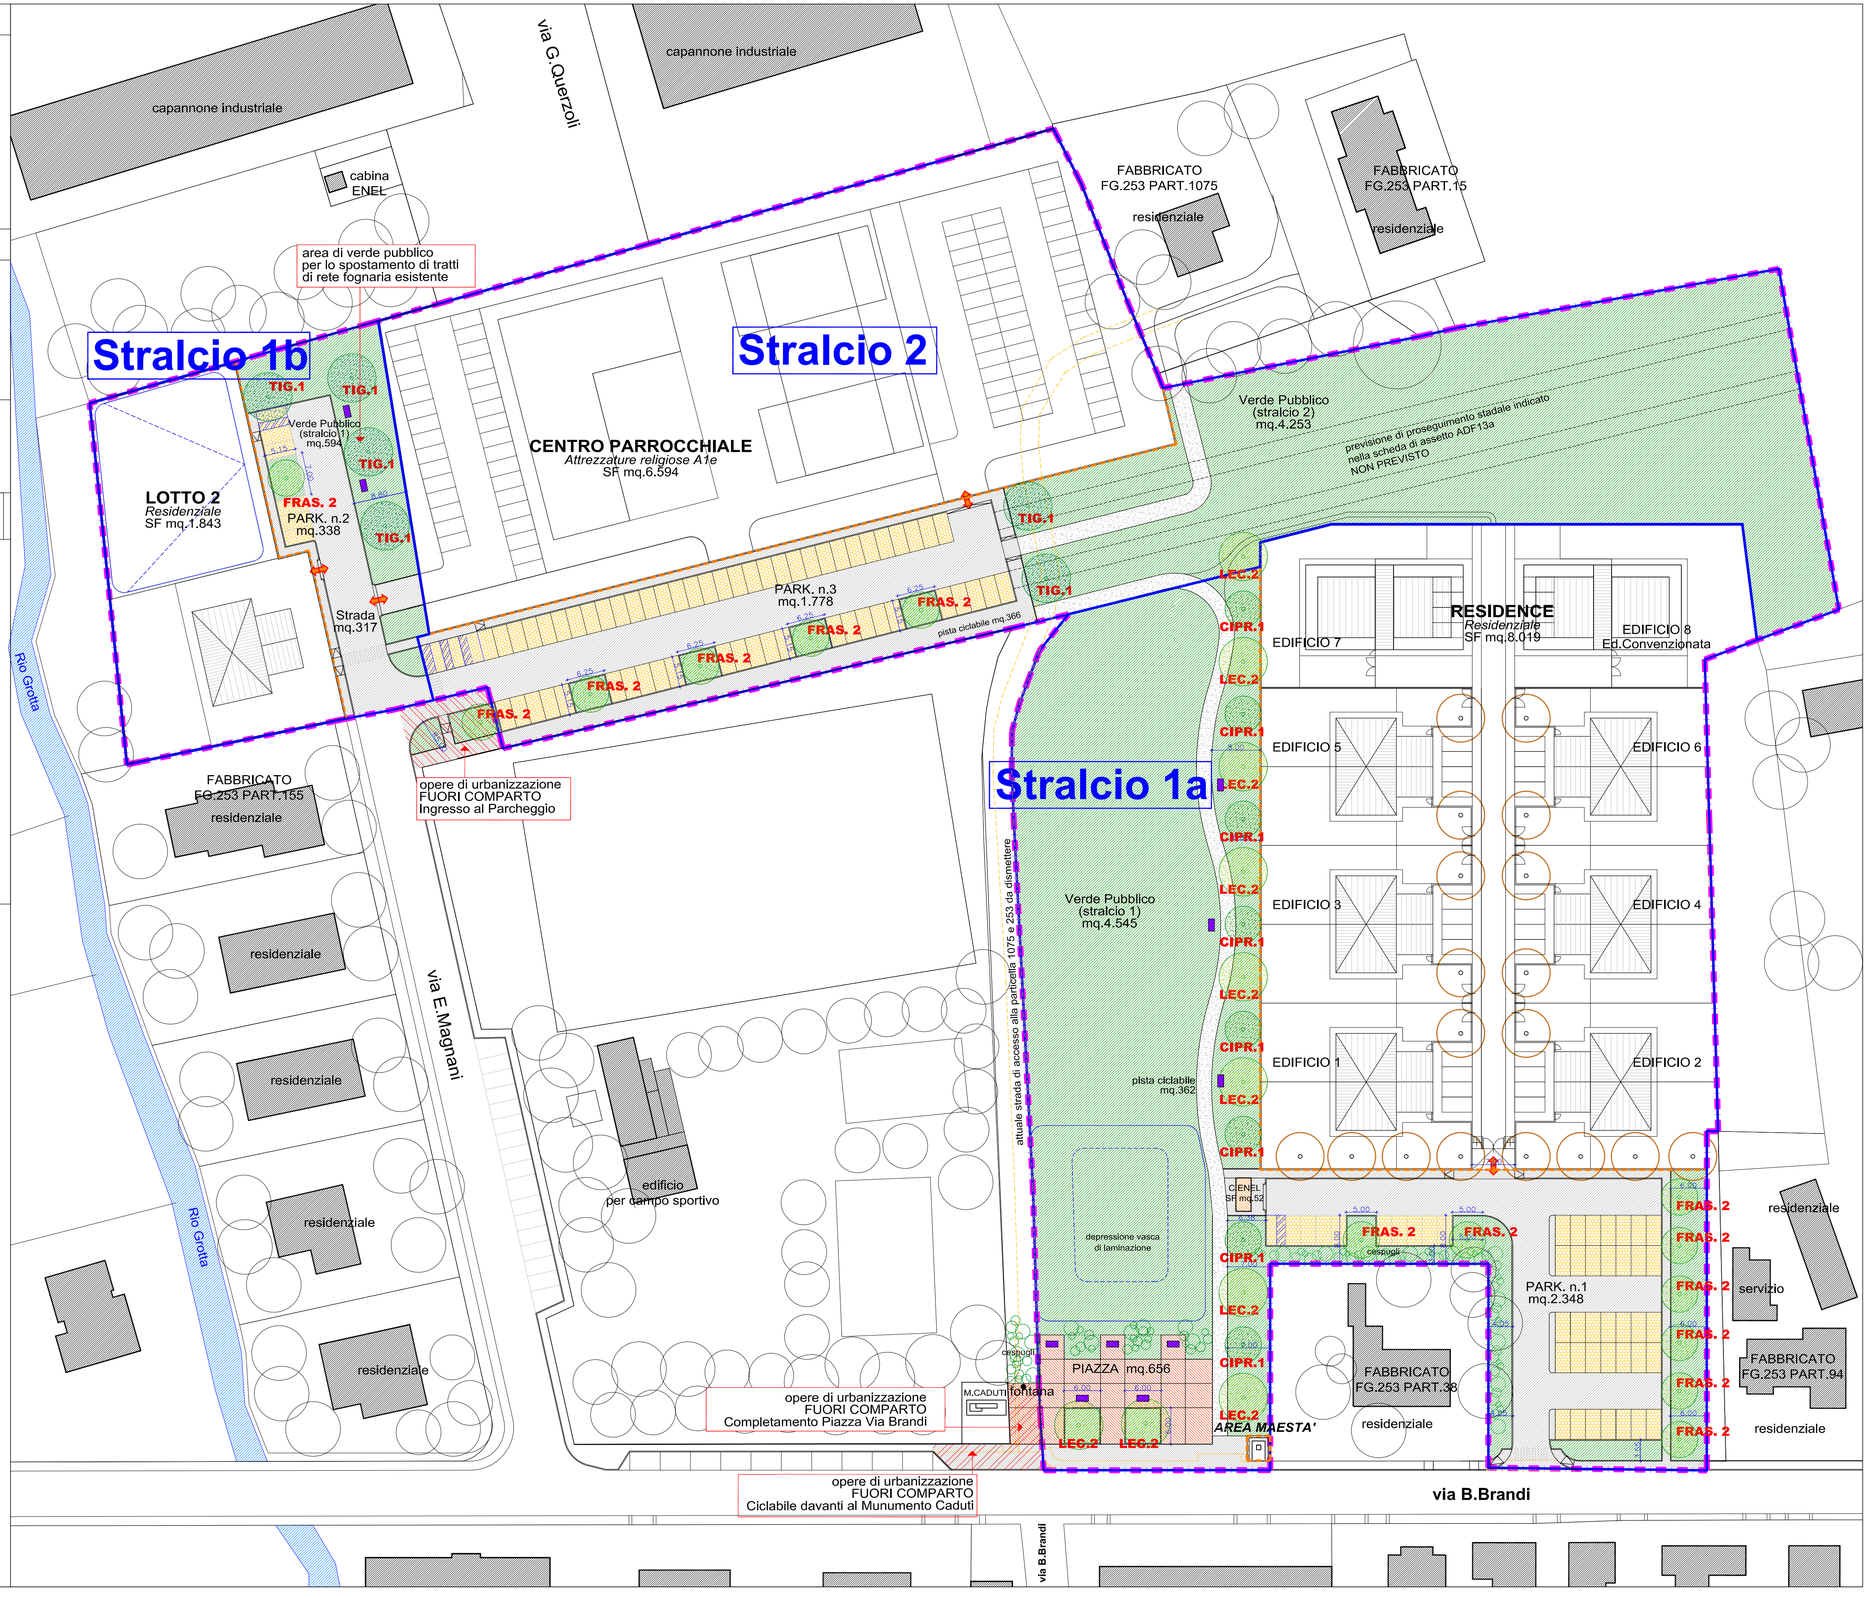
- **TIG.1** — TIGLIO (prima grandezza)
- **CIPR.1** — CIPRESSO (prima grandezza)
- **FRAS.2** — FRASSINO (seconda grandezza)
- **LEC.2** — LECCIO (seconda grandezza)
- CESPUGLI E TAPPEZZANTI