COMUNE DI

FORLI'

Titpolo dell'opera:

Programma sperimentale nazionale di mobilità sostenibile casa-scuola e casa-lavoro

Oggetto:

PROGETTO DEFINITIVO:
Realizzazione di una Ciclofficina presso la Stazione FS in Comune di Forlì

Progettista:

Dott. Ing. Andrea Fagioli

Dottore in ingegneria Edile-Architettura
Via Violone di Gattolino n° 2155, 47522 Cesena FC
Tel: 392 8988051 -E-mail: fagioli.studio@gmail.com - P. I.V.A.: 04184710400

REV. 02		
REV. 01		
REVISIONE		
TAVOLA n°: St 01	ELABORATO: Pianta Fondazioni	Data: 20/11/21

Il presente disegno è di esclusiva proprietà riservata . *Ne è vietata ogni produzione o diffusione anche parziale a terzi, salvo nostra esplicita approvazione (art. 2575 - 2583 C. C. Legge 22/4/1941 n. 633).*

FILE: CICLOSTAZIONE_definitivotivo C.A._R00.dwg

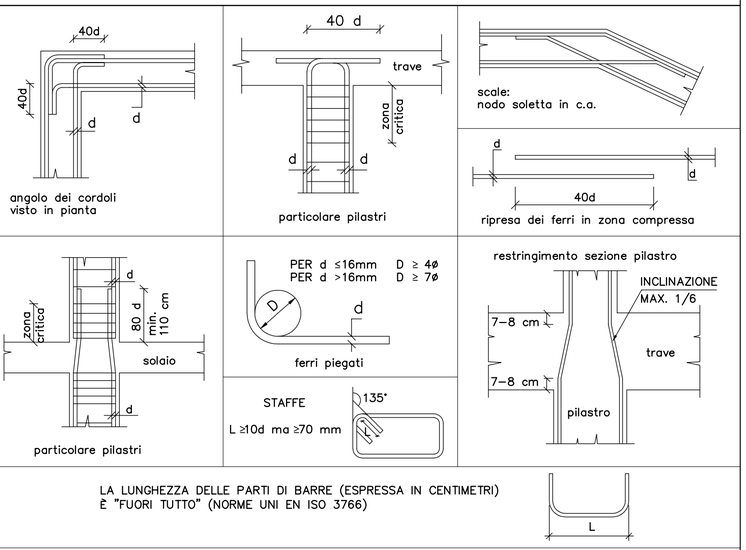

N.B: ARMATURE CHE NON RISPETTANO LE SUDDETTE PRESCRIZIONI NON POSSONO ESSERE POSATE

PRESCRIZIONI SUI MATERIALI:

1. ACCIAIO: B 450 C
   $(f_y/f_{ynom})_k \leq 1.25$ e $1.15 \leq (f_t/f_y)_k < 1.35$

2. CALCESTRUZZO PER PLATEA, TRAVI E CORDOLI DI FONDAZIONE IN C.A:
   - Classi di esposizione ambientale, secondo UNI EN206-1 pari a XC2;
   - Classe di resistenza minima a compressione ≥ C25/30 MPa (Rck 30 MPa);
   - Classi di consistenza secondo le UNI 9418 (Slump-Test) pari a S4 (160/210 mm);
   - Diametro massimo dell'aggregato (Dmax)~25mm;
   - Copriferro minimo 4 cm.

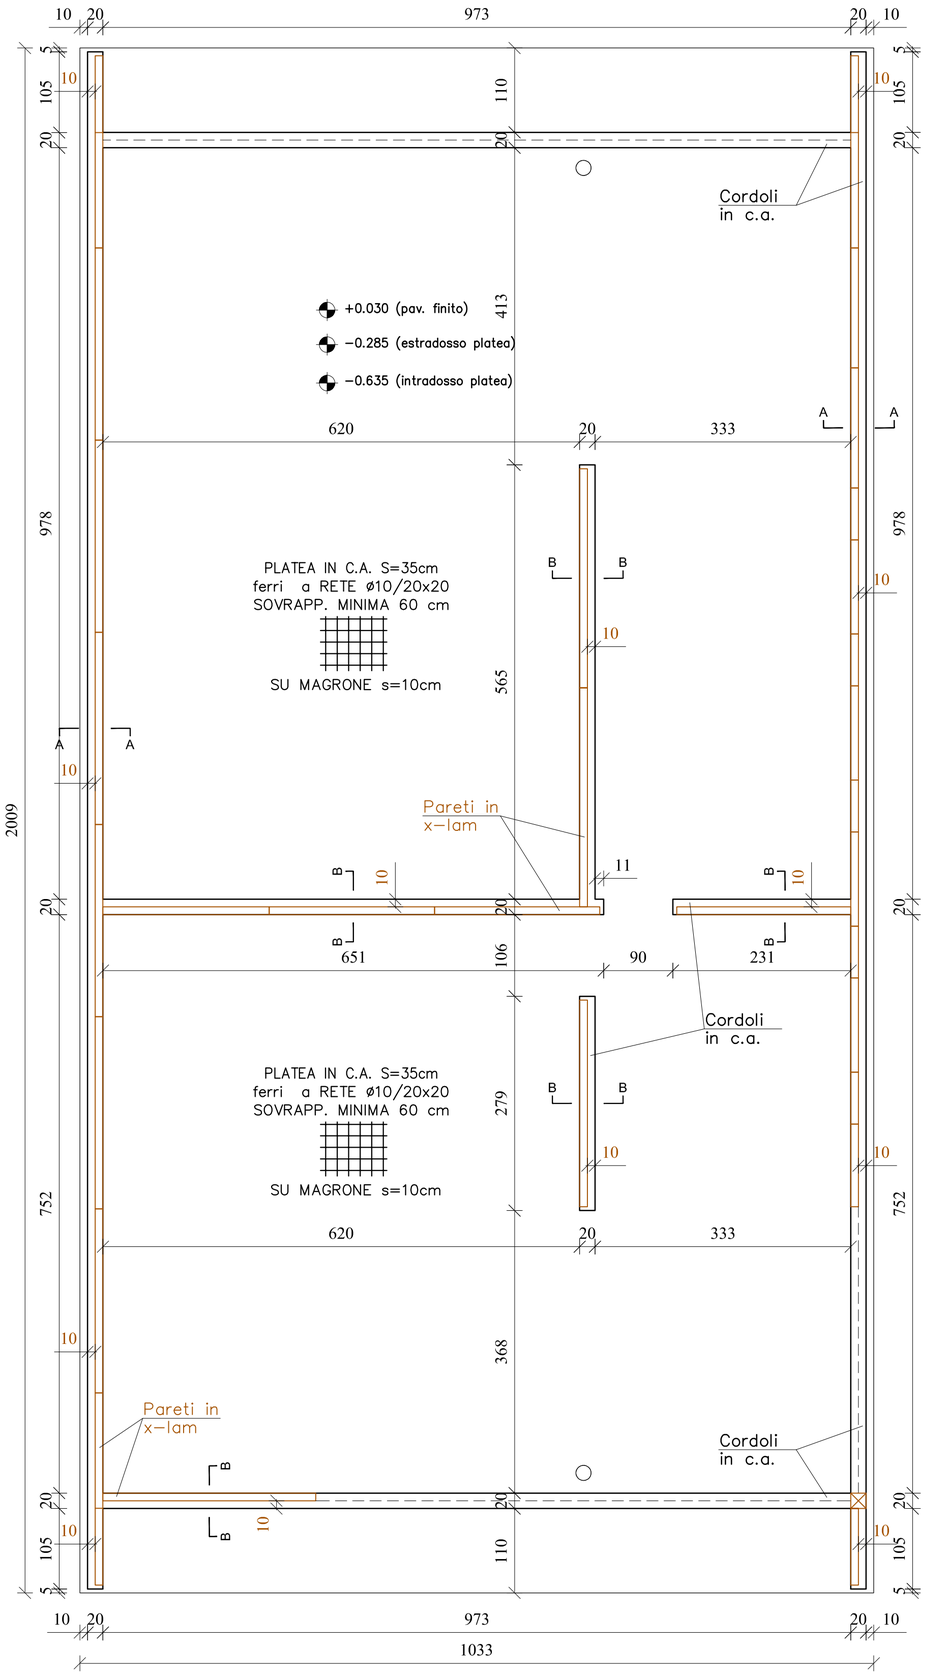

PIANTA FONDAZIONE 1:50
quota −0.285 estr. platea

SEZIONE A−A 1:25

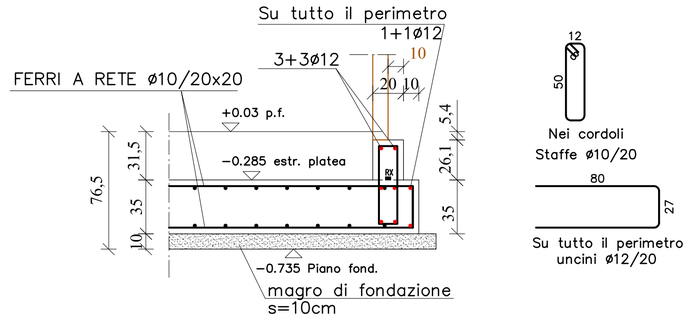
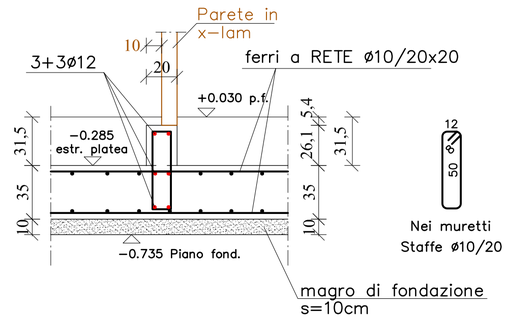
SEZIONE B−B 1:25