
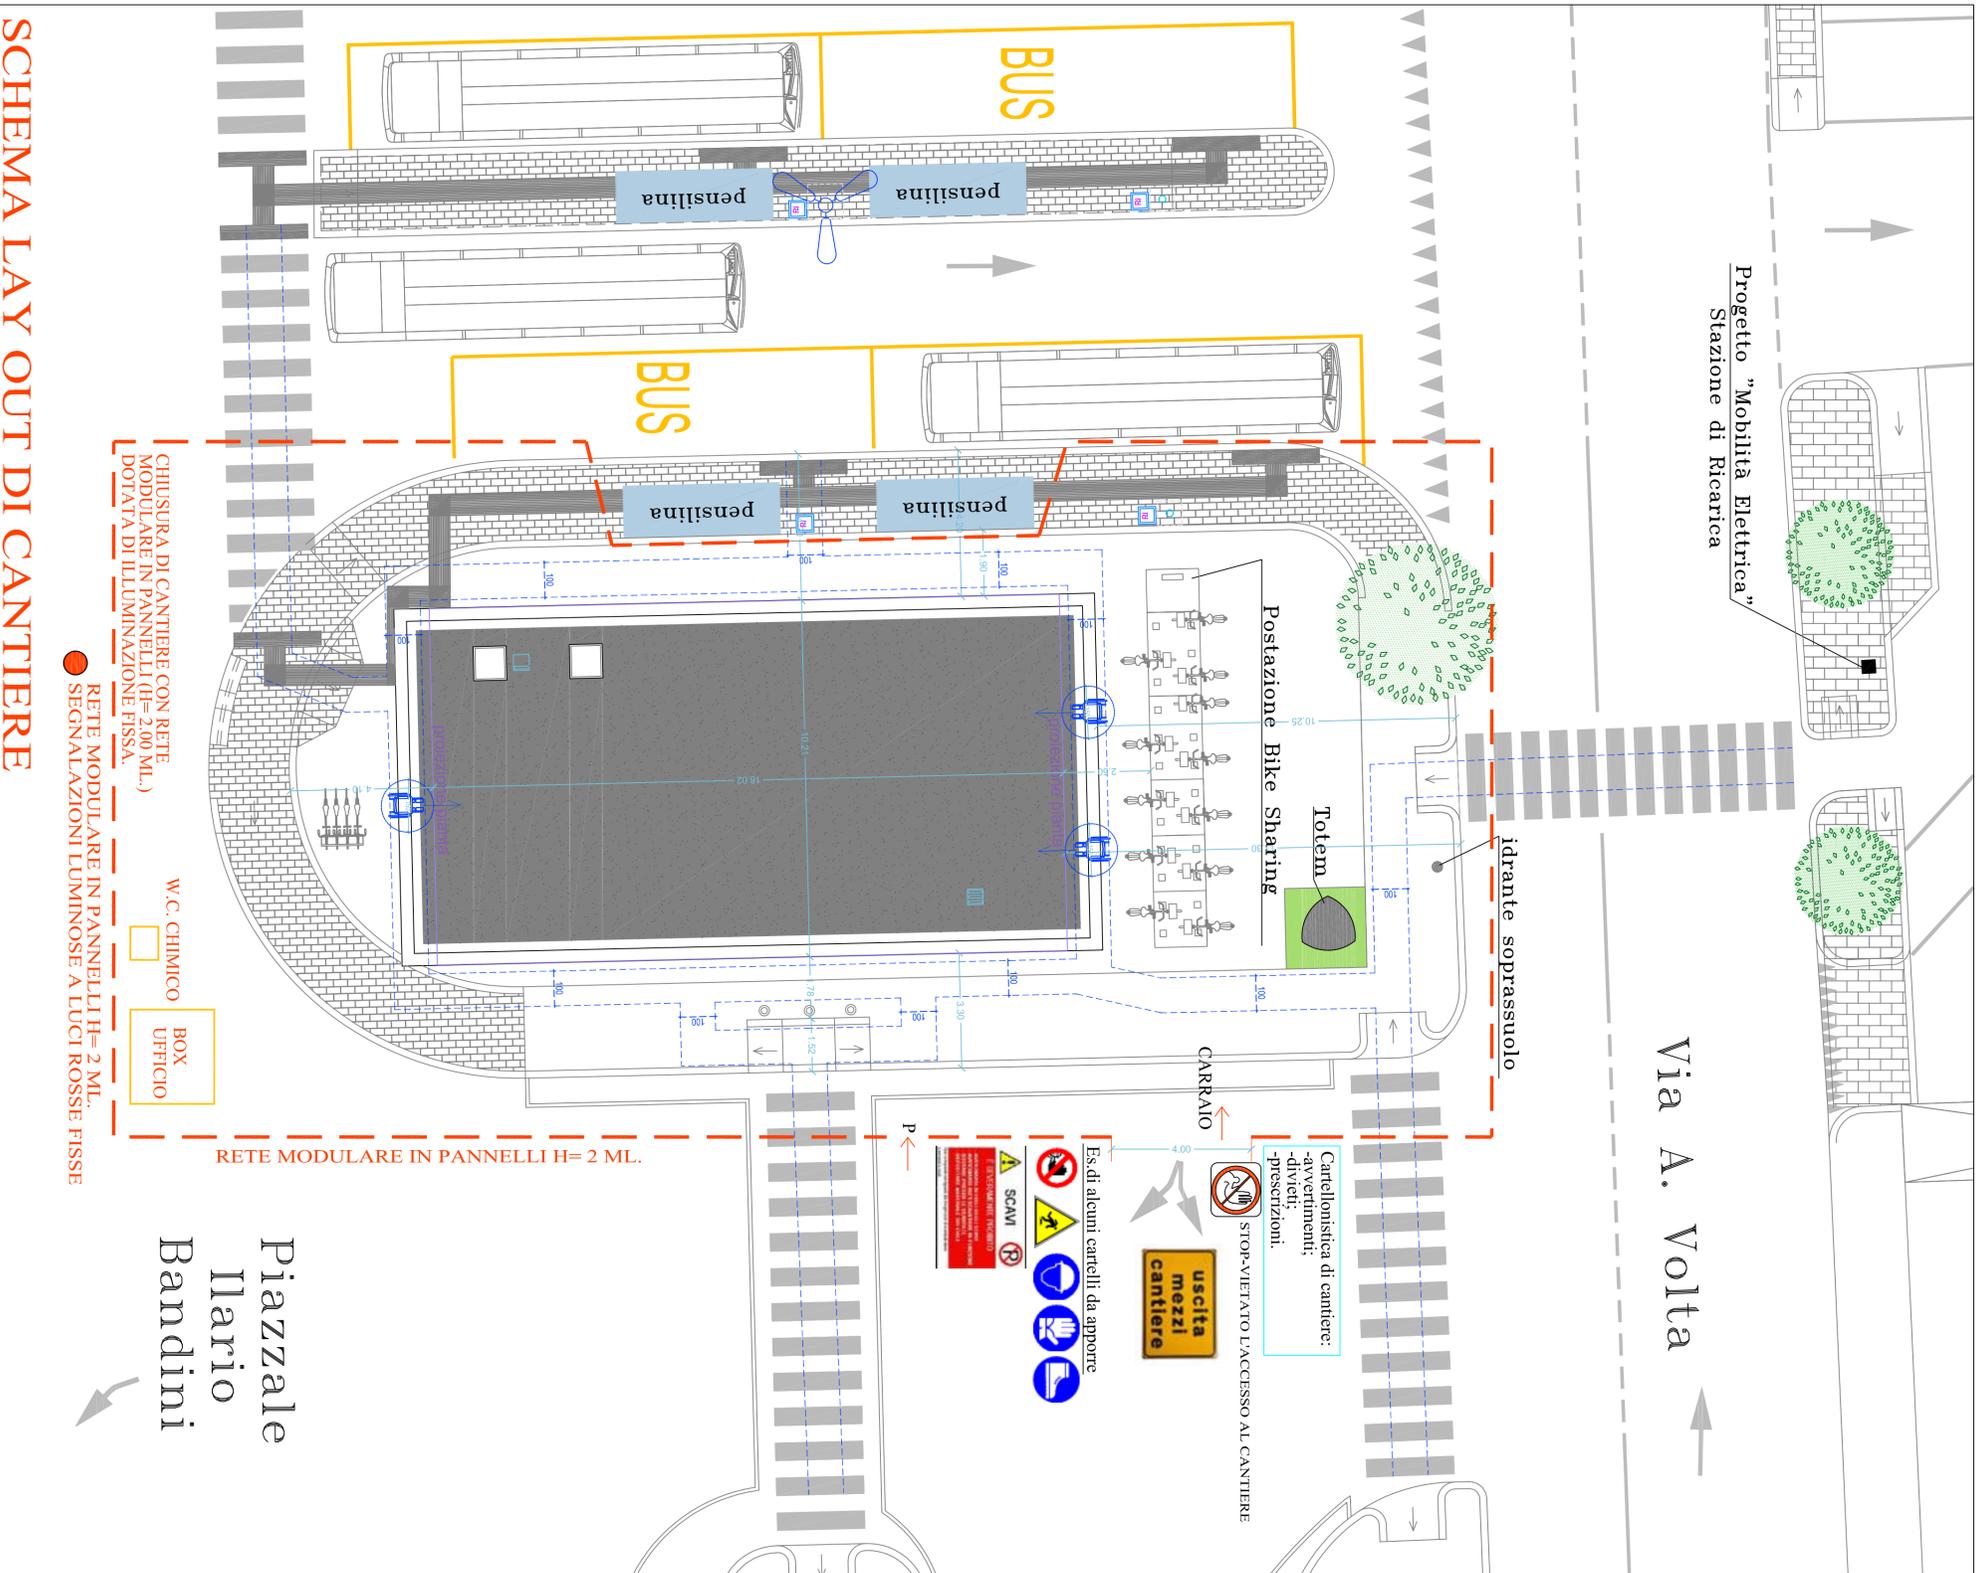


SCHEMA DISPOSIZIONE PONTEGGI DI FACCIAATA

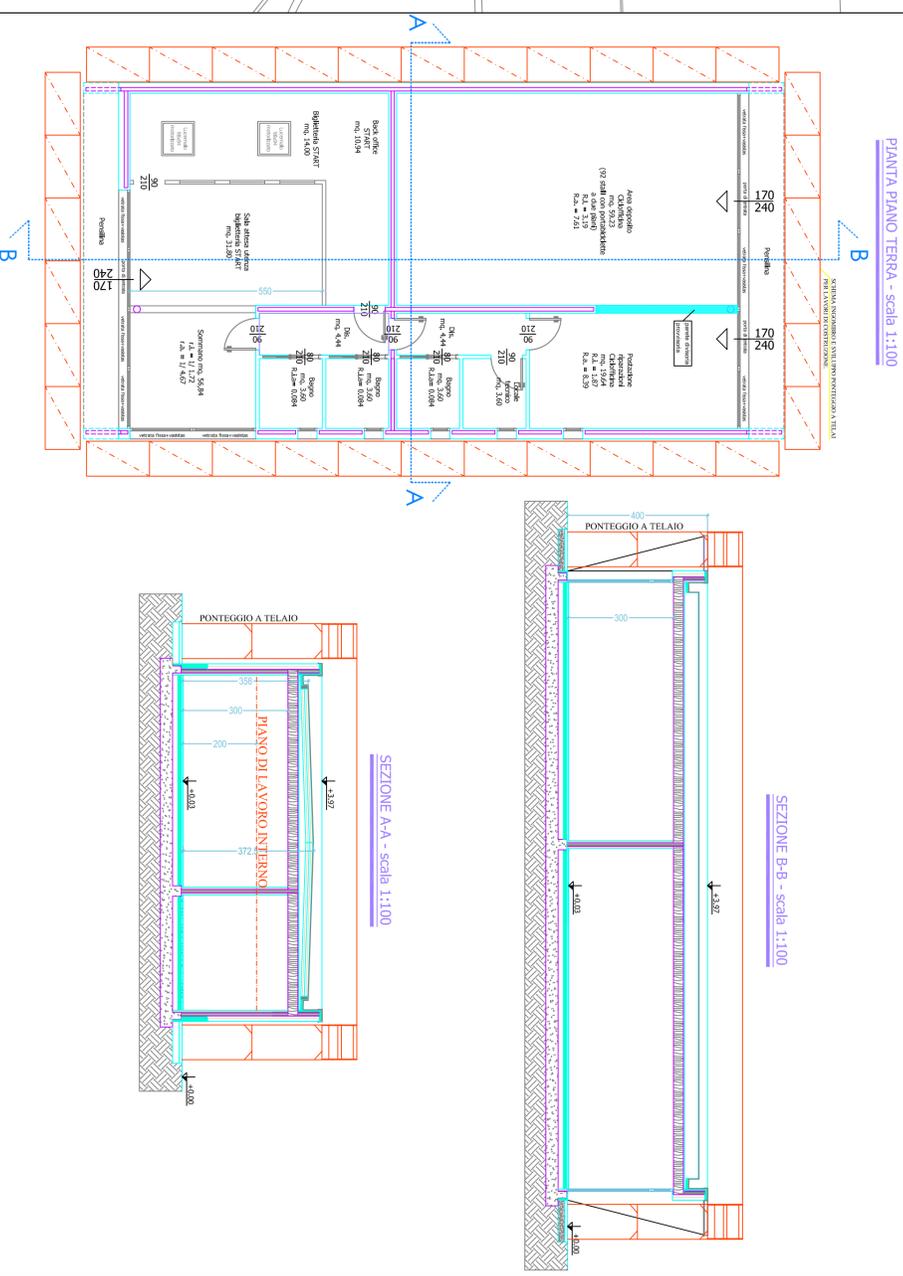

SCHEMA LAY OUT DI CANTIERE

			
TITOLO DELL'OPERA: Programma sperimentale nazionale di mobilità sostenibile casa-scuola e casa-lavoro			
OGGETTO: Progetto definitivo: Realizzazione di una Ciclofficina presso la Stazione FS in Comune di Forlì		TAVOLA 1	
COMPONENTE: Inquadramento territoriale dell'area oggetto di intervento		RAPPORTO varie	
PIANO DI SICUREZZA SCHEMA LAY OUT DI CANTIERE Ing. STEFANO AGUZZI			
DATA: NOVEMBRE 2021	FILE RELATIVO:	FILE TAVOLA:	
<small>PROPRIETÀ DI POMA MOBILITÀ INTERGRATA - SONO VIETATE RIPRODUZIONI ED UTILIZZAZIONI, ANCHE PARZIALI, SE NON AUTORIZZATE</small>			

CHIUSURA DI CANTIERE CON RETE MODULARE IN PANNELLI (H=2,00 ML.) DOTATA DI ILLUMINAZIONE FISSA.
 RETE MODULARE IN PANNELLI H=2 ML. SEGNALAZIONI LUMINOSE A LUCI ROSSE FISSE
 W.C. CHIMICO
 BOX UFFICIO

RETE MODULARE IN PANNELLI H=2 ML.

Piazzale
 Ilario
 Bandini