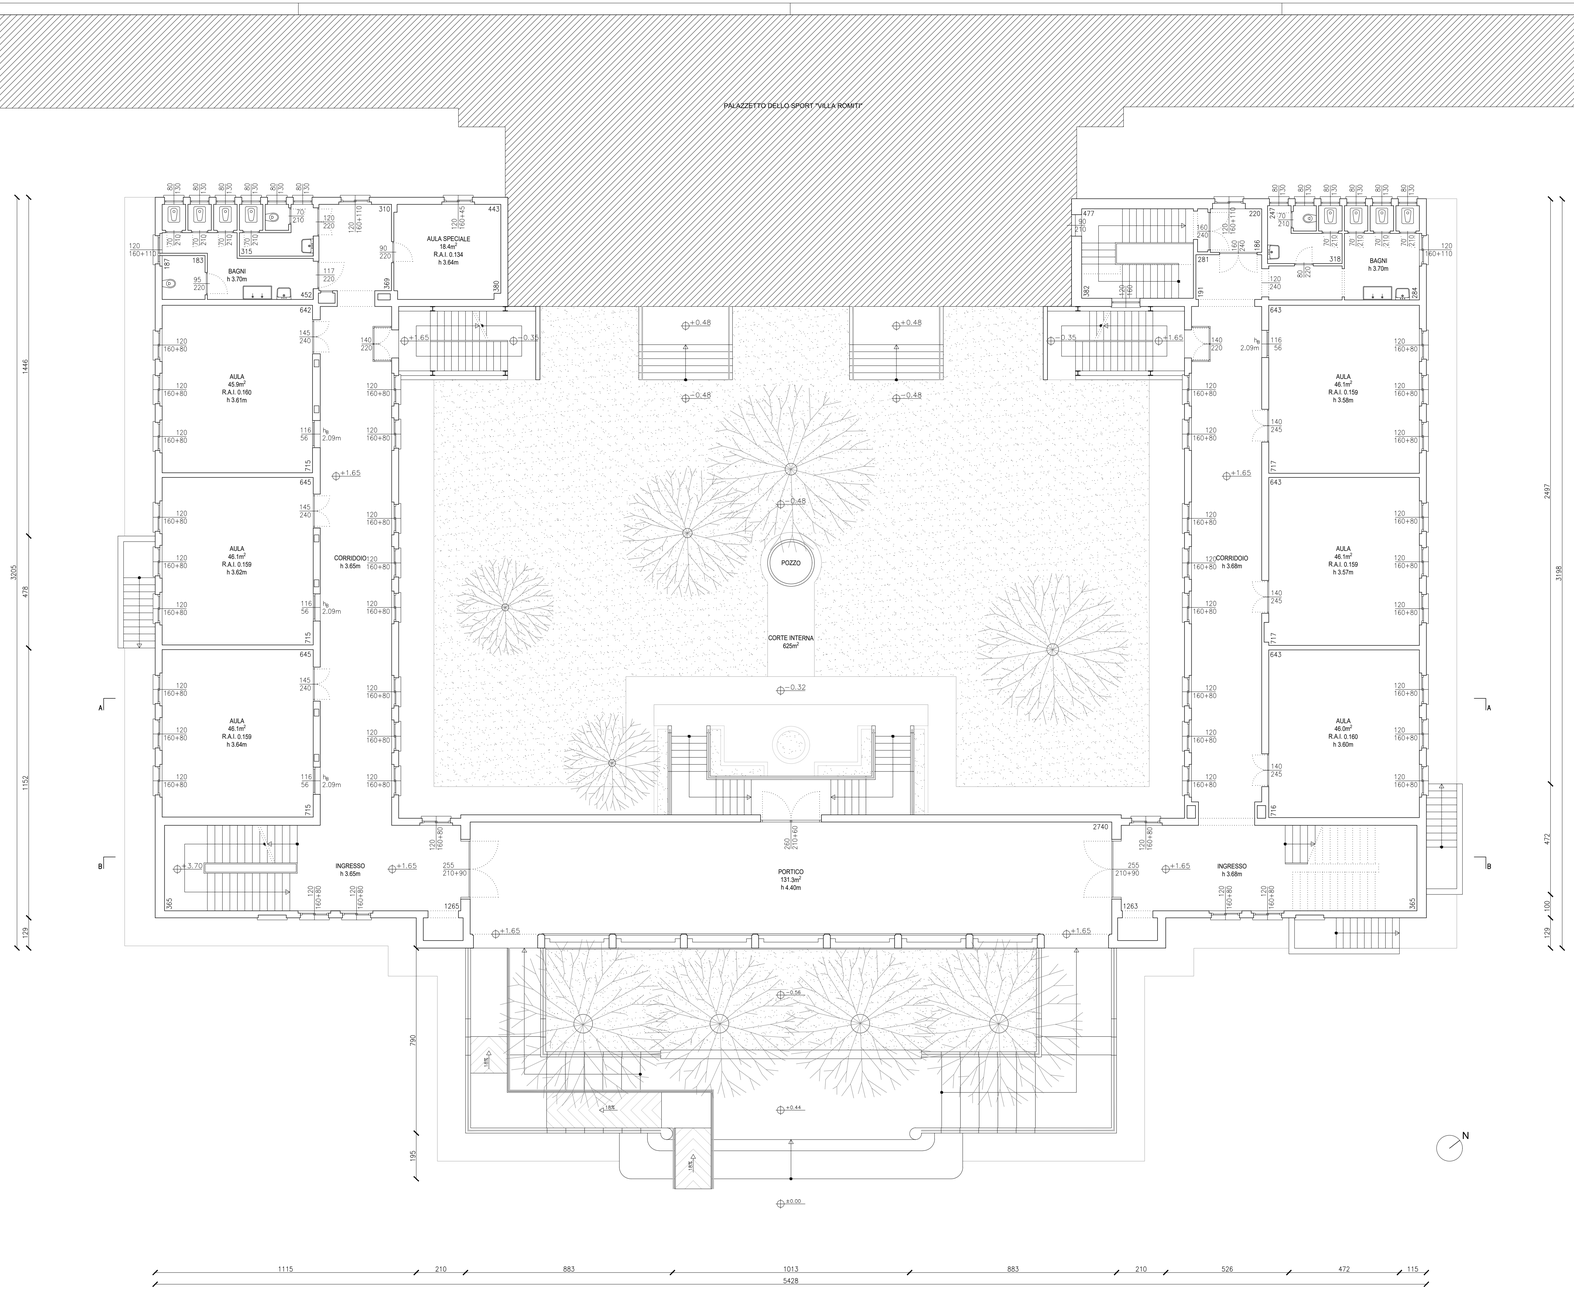

COMUNE DI FORLI'

AREA SERVIZI ALL'IMPRESA E AL TERRITORIO

SERVIZIO PROGRAMMAZIONE, PROGETTAZIONE ED ESECUZIONE DI OPERE PUBBLICHE
Via delle Torri, 13 - 47121 Forlì (FC) - Tel. 0543 712700 - Fax. 0543 712701

Finanziato dall'Unione Europea - Next Generation EU

ISTITUTO COMPRENSIVO N.5

SCUOLA PRIMARIA "P. SQUADRANI"

VIA VALERIA N. 14 - FORLI' (FC)

PNRR, M4, C1, I3:3
"PIANO DI MESSA IN SICUREZZA E RIQUALIFICAZIONE DELLE SCUOLE"

LAVORI DI MIGLIORAMENTO SISMICO E RIQUALIFICAZIONE ARCHITETTONICA E FUNZIONALE, CON EFFICIENTAMENTO ENERGETICO

PROGETTO DEFINITIVO

PROGETTO ARCHITETTONICO

Elaborato

STATO DI FATTO

PIANTA PIANO TERRA

Tavola: ARC-04

Scala: 1:100

DIRIGENTE DEL SERVIZIO:
Ing. Gianluca Foca

RESPONSABILE UNICO DEL PROCEDIMENTO:
Ing. Claudio Arpinati

COORDINAMENTO PROGETTO COMUNE DI FORLI':
Geom. Erio Bandini

COLLABORATORI INTERNI COMUNE DI FORLI':
Ing. Vito Antonio Marchionna
Dott.ssa Annelisa Giove
Geom. Paola Fontana

PROGETTISTI ESTERNI INCARICATI DAL COMUNE DI FORLI':

PROGETTISTA COORDINATORE:
Arch. Filippo Pambianco

Progettista opere edili:	Arch. Filippo Pambianco
Progettista opere strutturali:	Ing. Cristian Mazza
Progettista impianti meccanici:	Per. Ind. Giorgio Neri
Progettista impianti elettrici:	Per. Ind. Andrea Fabbri
Coordinamento sicurezza:	Ing. Emanuele Casamenti
Verifica progetto:	Ing. Marco Salvadori

PROGETTISTA DEL COMPONENTE:
Arch. Filippo Pambianco

Data	Rev.	File	Elab.
AGOSTO 2022	00	PD_ARC_04_SF.PT_r00.pdf	Arch. Filippo Pambianco

PROPRIETA' DEL COMUNE DI FORLI' - SONO VIETATE RIPRODUZIONI ED UTILIZZAZIONI, ANCHE PARZIALI, SE NON AUTORIZZATE