


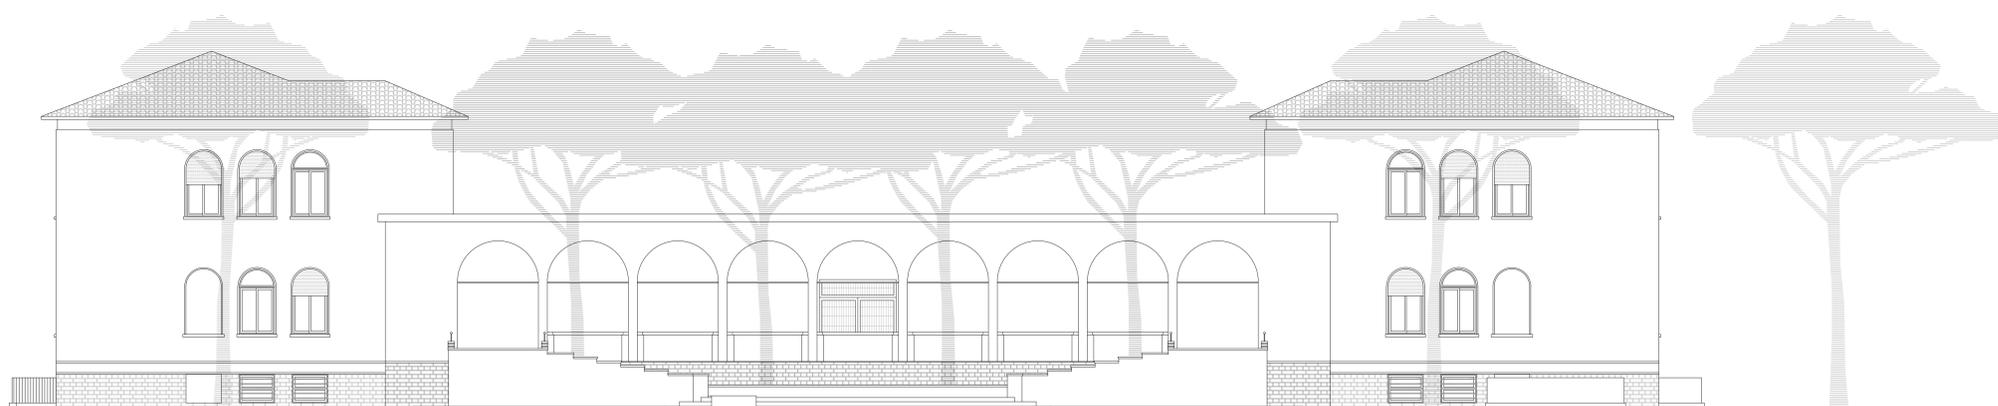

PROSPETTO NORD-EST



PROSPETTO SUD-OVEST



PROSPETTO SUD-EST



COMUNE DI FORLÌ
AREA SERVIZI ALL'IMPRESA E AL TERRITORIO

SERVIZIO PROGRAMMAZIONE, PROGETTAZIONE ED ESECUZIONE DI OPERE PUBBLICHE
 Via delle Torri, 13 - 47121 Forlì (FC) - Tel. 0543 712700 - Fax. 0543 712701



Finanziato dall'Unione Europea - Next Generation EU

ISTITUTO COMPRENSIVO N.5
SCUOLA PRIMARIA "P. SQUADRANI"

VIA VALERIA N. 14 - FORLÌ (FC)

PNRR, M4, C1, I3:3

"PIANO DI MESSA IN SICUREZZA E RIQUALIFICAZIONE DELLE SCUOLE"
 LAVORI DI MIGLIORAMENTO SISMICO E RIQUALIFICAZIONE ARCHITETTONICA
 E FUNZIONALE, CON EFFICIENTAMENTO ENERGETICO

PROGETTO DEFINITIVO

PROGETTO ARCHITETTONICO

STATO DI FATTO
 PROSPETTI

ARC-06

1:100

Elaborato

DIRIGENTE DEL SERVIZIO: Ing. Gianluca Foca	PROGETTISTI ESTERNI INCARICATI DAL COMUNE DI FORLÌ:
RESPONSABILE UNICO DEL PROCEDIMENTO: Ing. Claudio Arpinati	PROGETTISTA COORDINATORE: Arch. Filippo Pambianco
COORDINAMENTO PROGETTO COMUNE DI FORLÌ: Geom. Erio Bandini	Progettista opere edili: Arch. Filippo Pambianco Progettista opere strutturali: Ing. Cristian Mazza Progettista impianti meccanici: Per. Ind. Giorgio Neri Progettista impianti elettrici: Per. Ind. Andrea Fabbri
COLLABORATORI INTERNI COMUNE DI FORLÌ: Ing. Vito Antonio Marchionna Dott.ssa Annalisa Giove Geom. Paola Fontana	Coordinamento sicurezza: Ing. Emanuele Casamenti Verifica progetto: Ing. Marco Salvadori

PROGETTISTA DEL COMPONENTE:

Arch. Filippo Pambianco

Data: AGOSTO 2022 Rev.: 00 File: PD_ARC_06_SF_PROS_r00.pdf Emissione: Arch. Filippo Pambianco

PROPRIETA' DEL COMUNE DI FORLÌ - SONO VIETATE RIPRODUZIONI ED UTILIZZAZIONI, ANCHE PARZIALI, SE NON AUTORIZZATE