


Estratto di planimetria catastale - Scala 1:2000

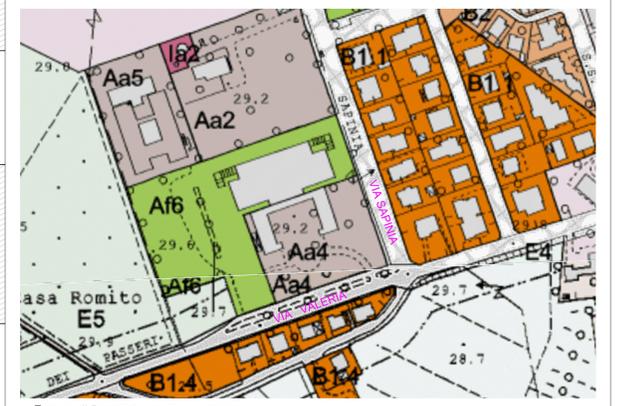

Estratto di RUE di Forlì - Scala 1:2000

COMUNE DI FORLÌ
AREA SERVIZI ALL'IMPRESA E AL TERRITORIO
 SERVIZIO PROGRAMMAZIONE, PROGETTAZIONE ED ESECUZIONE DI OPERE PUBBLICHE
 Via delle Torri, 13 - 47121 Forlì (FC) - Tel. 0543 712700 - Fax. 0543 712701

Finanziato dall'Unione Europea - Next Generation EU

ISTITUTO COMPRENSIVO N.5
SCUOLA PRIMARIA "P. SQUADRANI"
 VIA VALERIA N. 14 - FORLÌ (FC)
 PNRR, M4, C1, I3:3
 "PIANO DI MESSA IN SICUREZZA E RIQUALIFICAZIONE DELLE SCUOLE"
 LAVORI DI MIGLIORAMENTO SISMICO E RIQUALIFICAZIONE ARCHITETTONICA
 E FUNZIONALE, CON EFFICIENTAMENTO ENERGETICO

PROGETTO DEFINITIVO
PROGETTO ARCHITETTONICO

| | |
|------------------------|---------------|
| STATO COMPARATO | ARC-08 |
| PLANIMETRIA | 1:200 |

| | |
|---|--|
| DIRIGENTE DEL SERVIZIO: Ing. Gianluca Foca | PROGETTISTI ESTERNI INCARICATI DAL COMUNE DI FORLÌ: |
| RESPONSABILE UNICO DEL PROCEDIMENTO: Ing. Claudio Arpinati | PROGETTISTA COORDINATORE: Arch. Filippo Pambianco |
| COORDINAMENTO PROGETTO COMUNE DI FORLÌ: Geom. Erio Bandini | Progettista opere edili: Arch. Filippo Pambianco Progettista opere strutturali: Ing. Cristian Mazza Progettista impianti meccanici: Per. Ind. Giorgio Neri Progettista impianti elettrici: Per. Ind. Andrea Fabbri Coordinamento sicurezza: Ing. Emanuele Casamenti Verifica progetto: Ing. Marco Salvadori |
| COLLABORATORI INTERNI COMUNE DI FORLÌ: Ing. Vito Antonio Marchionna Dott.ssa Annelisa Giove Geom. Paola Fontana | |
| PROGETTISTA DEL COMPONENTE: Arch. Filippo Pambianco | |

| | | | |
|------|---------------------------|------|-------------------------|
| Data | AGOSTO 2022 | Rev. | 00 |
| File | PD_ARC_08_SC.PLAN_r00.pdf | Em. | Arch. Filippo Pambianco |

PROPRIETA' DEL COMUNE DI FORLÌ - SONO VIETATE RIPRODUZIONI ED UTILIZZAZIONI, ANCHE PARZIALI, SE NON AUTORIZZATE