


Estratto di planimetria catastale - Scala 1:2000

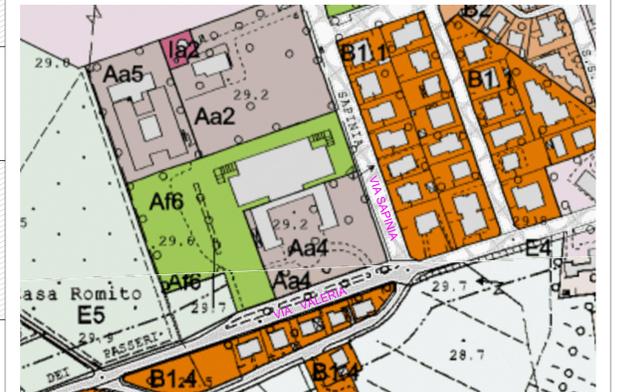

Estratto di RUE di Forlì - Scala 1:2000

**COMUNE DI FORLÌ**  
**AREA SERVIZI ALL'IMPRESA E AL TERRITORIO**  
 SERVIZIO PROGRAMMAZIONE, PROGETTAZIONE ED ESECUZIONE DI OPERE PUBBLICHE  
 Via delle Torri, 13 - 47121 Forlì (FC) - Tel. 0543 712700 - Fax. 0543 712701

**Finanziato dall'Unione Europea - Next Generation EU**

**ISTITUTO COMPRENSIVO N.5**  
**SCUOLA PRIMARIA "P. SQUADRANI"**  
 VIA VALERIA N. 14 - FORLÌ (FC)  
 PNRR, M4, C1, I3:3  
**"PIANO DI MESSA IN SICUREZZA E RIQUALIFICAZIONE DELLE SCUOLE"**  
 LAVORI DI MIGLIORAMENTO SISMICO E RIQUALIFICAZIONE ARCHITETTONICA  
 E FUNZIONALE, CON EFFICIENTAMENTO ENERGETICO

**PROGETTO DEFINITIVO**  
**PROGETTO ARCHITETTONICO**

<b>STATO DI PROGETTO</b>	<b>ARC-14</b>
<b>PLANIMETRIA</b>	<b>1:200</b>

<b>DIRIGENTE DEL SERVIZIO:</b> <b>Ing. Gianluca Foca</b>	<b>PROGETTISTI ESTERNI INCARICATI DAL COMUNE DI FORLÌ:</b>
<b>RESPONSABILE UNICO DEL PROCEDIMENTO:</b> <b>Ing. Claudio Arpinati</b>	<b>PROGETTISTA COORDINATORE:</b> <b>Arch. Filippo Pambianco</b>
<b>COORDINAMENTO PROGETTO COMUNE DI FORLÌ:</b> <b>Geom. Erio Bandini</b>	Progettista opere edili: Arch. Filippo Pambianco Progettista opere strutturali: Ing. Cristian Mazza Progettista impianti meccanici: Per. Ind. Giorgio Neri Progettista impianti elettrici: Per. Ind. Andrea Fabbri Coordinamento sicurezza: Ing. Emanuele Casamenti Verifica progetto: Ing. Marco Salvadori
<b>COLLABORATORI INTERNI COMUNE DI FORLÌ:</b> Ing. Vito Antonio Marchionna Dott.ssa Annelisa Giove Geom. Paola Fontana	

**PROGETTISTA DEL COMPONENTE:**  
**Arch. Filippo Pambianco**

Data	AGOSTO 2022	Rev.	00	File	PD_ARC_14_SP_PLAN_r00.pdf	Ese.	Arch. Filippo Pambianco
------	-------------	------	----	------	---------------------------	------	-------------------------

PROPRIETA' DEL COMUNE DI FORLÌ - SONO VIETATE RIPRODUZIONI ED UTILIZZAZIONI, ANCHE PARZIALI, SE NON AUTORIZZATE