



PROSPETTO NORD-EST

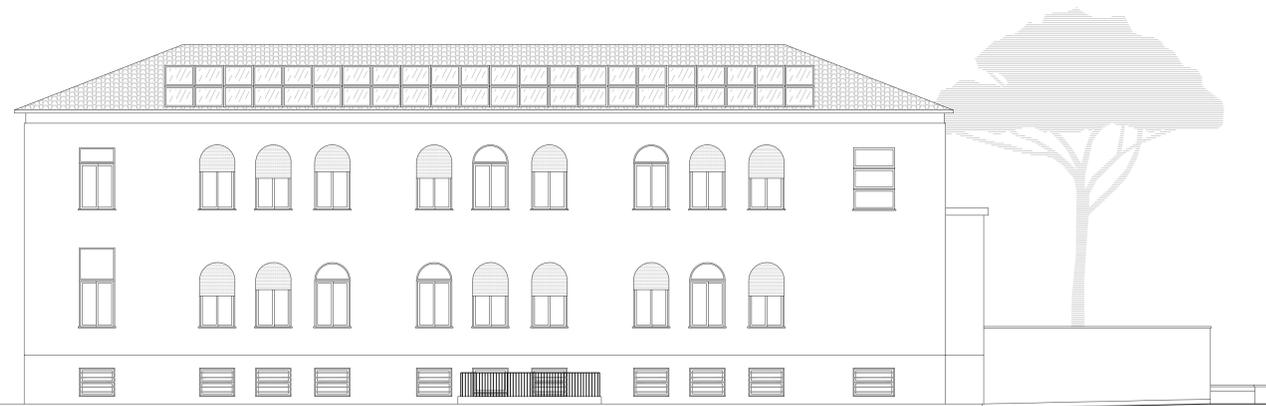

PROSPETTO SUD-OVEST



PROSPETTO SUD-EST

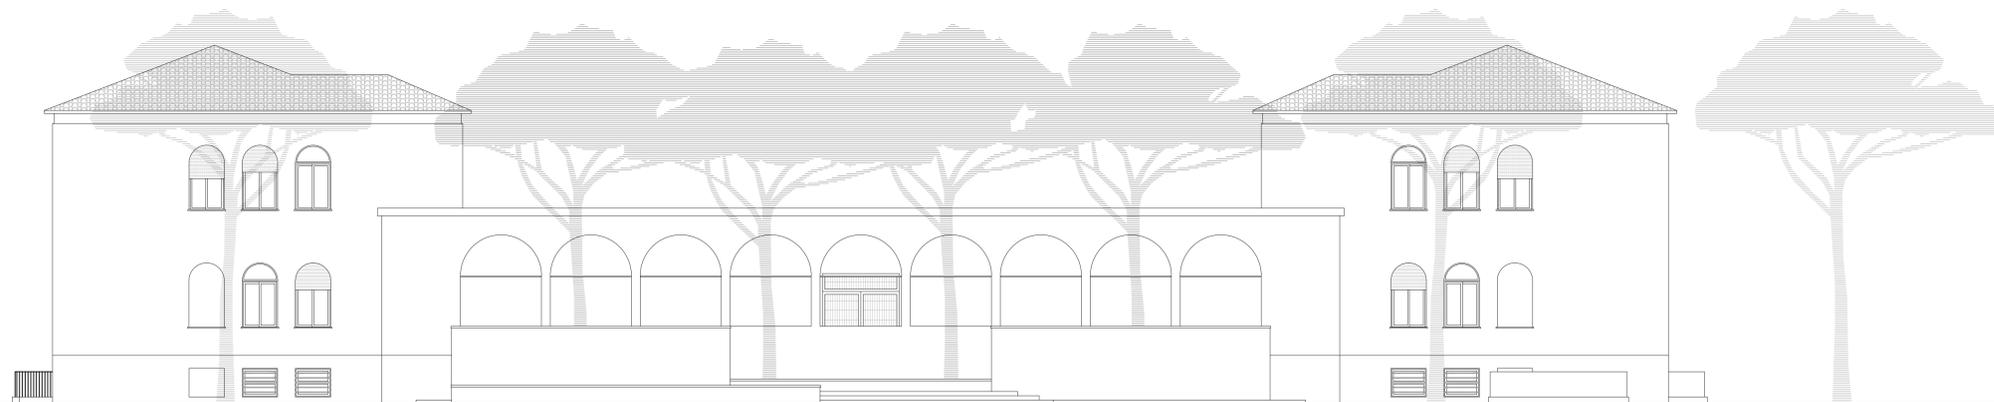

COMUNE DI FORLÌ
AREA SERVIZI ALL'IMPRESA E AL TERRITORIO

SERVIZIO PROGRAMMAZIONE, PROGETTAZIONE ED ESECUZIONE DI OPERE PUBBLICHE
Via delle Torri, 13 - 47121 Forlì (FC) - Tel. 0543 712700 - Fax. 0543 712701



Finanziato dall'Unione Europea - Next Generation EU

ISTITUTO COMPRENSIVO N.5
SCUOLA PRIMARIA "P. SQUADRANI"

VIA VALERIA N. 14 - FORLÌ (FC)

PNRR, M4, C1, I3:3

"PIANO DI MESSA IN SICUREZZA E RIQUALIFICAZIONE DELLE SCUOLE"
LAVORI DI MIGLIORAMENTO SISMICO E RIQUALIFICAZIONE ARCHITETTONICA
E FUNZIONALE, CON EFFICIENTAMENTO ENERGETICO

PROGETTO DEFINITIVO

PROGETTO ARCHITETTONICO

STATO DI PROGETTO
PROSPETTI

ARC-18

1:100

Elaborato

DIRIGENTE DEL SERVIZIO:
Ing. Gianluca Foca

PROGETTISTI ESTERNI INCARICATI
DAL COMUNE DI FORLÌ:

RESPONSABILE UNICO DEL PROCEDIMENTO:
Ing. Claudio Arpinati

PROGETTISTA COORDINATORE:
Arch. Filippo Pambianco

COORDINAMENTO PROGETTO COMUNE DI FORLÌ:
Geom. Erio Bandini

Progettista opere edili: Arch. Filippo Pambianco
Progettista opere strutturali: Ing. Cristian Mazza

COLLABORATORI INTERNI COMUNE DI FORLÌ:
Ing. Vito Antonio Marchionna
Dott.ssa Annalisa Giove
Geom. Paola Fontana

Progettista impianti meccanici: Per. Ind. Giorgio Neri
Progettista impianti elettrici: Per. Ind. Andrea Fabbri
Coordinamento sicurezza: Ing. Emanuele Casamenti
Verifica progetto: Ing. Marco Salvadori

PROGETTISTA DEL COMPONENTE:

Arch. Filippo Pambianco

Data: AGOSTO 2022 Rev.: 00 File: PD_ARC_18_SP_PROS_r00.pdf Emissione: Arch. Filippo Pambianco

PROPRIETA' DEL COMUNE DI FORLÌ - SONO VIETATE RIPRODUZIONI ED UTILIZZAZIONI, ANCHE PARZIALI, SE NON AUTORIZZATE