



COMUNE DI FORLÌ

AREA SERVIZI ALL'IMPRESA E AL TERRITORIO

SERVIZIO PROGRAMMAZIONE, PROGETTAZIONE ED ESECUZIONE DI OPERE PUBBLICHE
Via delle Torri, 13 - 47121 Forlì (FC) - Tel. 0543 712700 - Fax. 0543 712701



Finanziato dall'Unione Europea - Next Generation EU

ISTITUTO COMPRENSIVO N.5

SCUOLA PRIMARIA "P. SQUADRANI"

VIA VALERIA N. 14 - FORLÌ (FC)

PNRR, M4, C1, I3:3

"PIANO DI MESSA IN SICUREZZA E RIQUALIFICAZIONE DELLE SCUOLE"

LAVORI DI MIGLIORAMENTO SISMICO E RIQUALIFICAZIONE ARCHITETTONICA
E FUNZIONALE, CON EFFICIENTAMENTO ENERGETICO

PROGETTO DEFINITIVO

SICUREZZA

Layout di Cantiere

Tavola

SIC-02

Scala

1:100

DIRIGENTE DEL SERVIZIO:

Ing. Gianluca Foca

PROGETTISTI ESTERNI INCARICATI
DAL COMUNE DI FORLÌ:

RESPONSABILE UNICO DEL PROCEDIMENTO:

Ing. Claudio Arpinati

PROGETTISTA COORDINATORE:

Arch. Filippo Pambianco

COORDINAMENTO PROGETTO COMUNE DI FORLÌ:

Geom. Erio Bandini

Progettista opere edili: Arch. Filippo Pambianco

Progettista opere strutturali: Ing. Cristian Mazza

Progettista impianti meccanici: P.I. Giorgio Neri

COLLABORATORI INTERNI COMUNE DI FORLÌ:

Ing. Vito Antonio Marchionna
Dott.ssa Annelisa Giove
Geom. Paola Fontana

Progettista impianti elettrici: P.I. Andrea Fabbri

Coordinamento sicurezza: Ing. Emanuele Casamenti

Verifica progetto: Ing. Marco Salvadori

PROGETTISTA DEL COMPONENTE:

Timbro e firma

Ing. Emanuele Casamenti


Data AGOSTO 2022

Rev. 00

File PD_SIC_02_SIC.CANT_r.00.pdf

Elab. Ing. Emanuele Casamenti

LAYOUT DI CANTIERE FASE 2

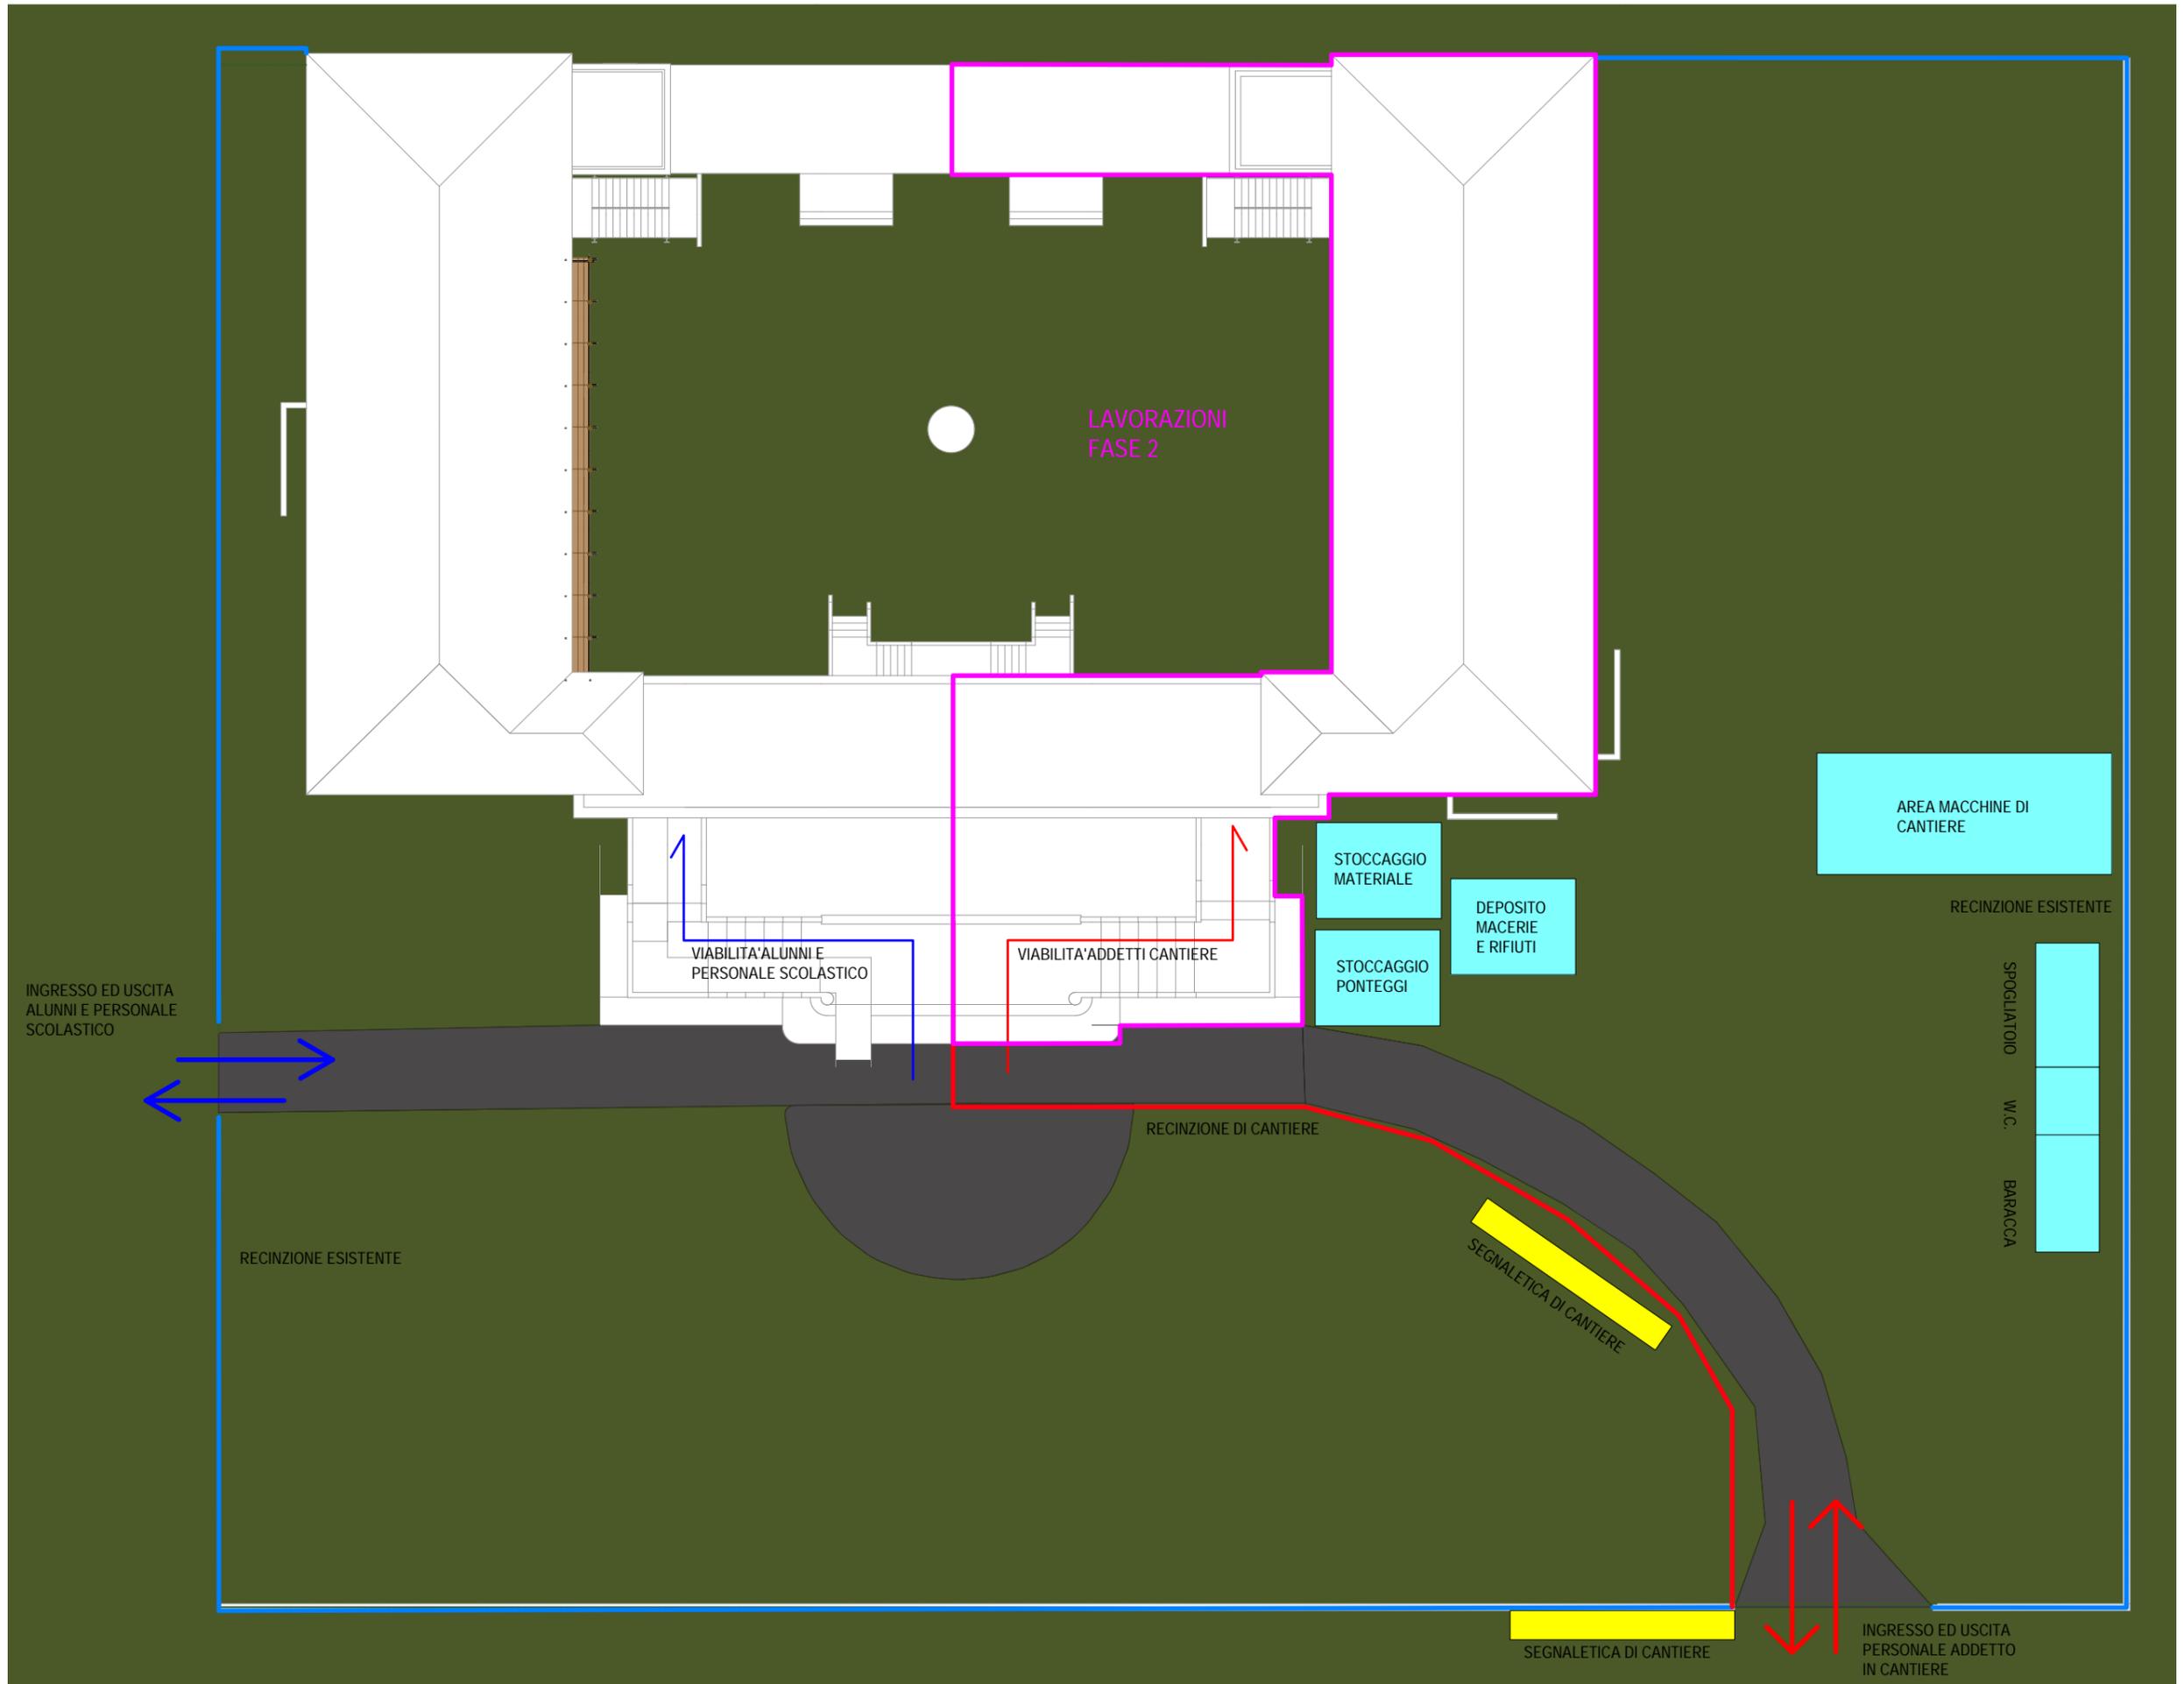

LAYOUT DI CANTIERE FASE 1

