



SERRAMENTO STATO DI FATTO

LEGENDA	
	SERRAMENTI IN SOSTITUZIONE
	CODICE SERRAMENTO IN SOSTITUZIONE

Tramite l'intervento proposto si andrà a limitare la situazione di deficit d'isolamento e tenuta all'aria ottenendo un abbassamento del fabbisogno energetico necessario al riscaldamento dell'edificio e una conseguente riduzione delle emissioni inquinanti.

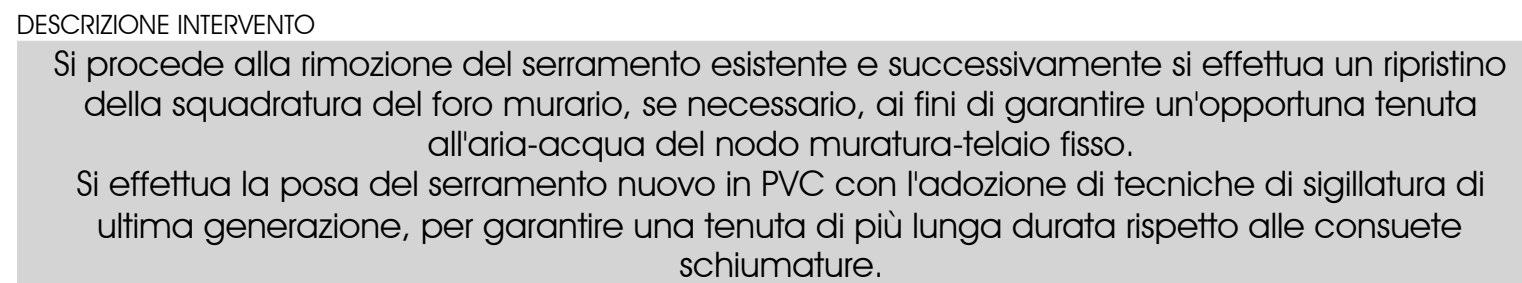

AEROFOTC

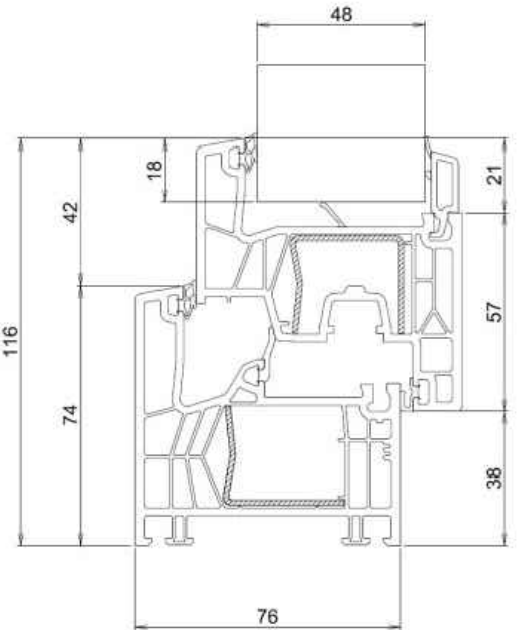

SEZIONE TELAIO E VETROCAMERA



REV.	DATA	DIS.	VER.	APPR.	DESCRIZIONE
0	Ottobre 2022	DOM	MAC	BRT	Prima emissione

Documento redatto da:  ASIA Progetti srl Progettazione e controllo delle fonti di energia	PROGETTISTA: Ing. Simone Barattini Resp. del progetto: Ing. Chiara Maccoigno	Titolare dell'attività:  HERA servizi energia Società del Gruppo Hera Comm
---	--	--

LEGENDA			
	VETRO DI SICUREZZA 1B1		VETRO DI SICUREZZA 2B2

LEGENDA			
	VETRO DI SICUREZZA 1B1		VETRO DI SICUREZZA 2B2