



Situazione stato di fatto - Scala 1:200



Situazione di progetto - Scala 1:200

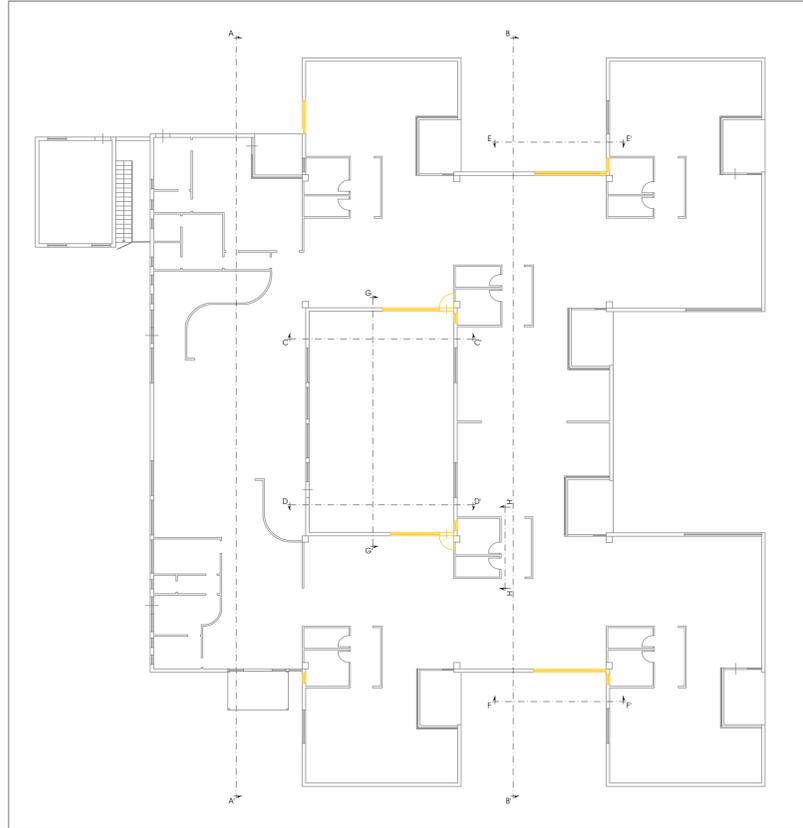


Sovrapposizione stato di fatto - stato in progetto

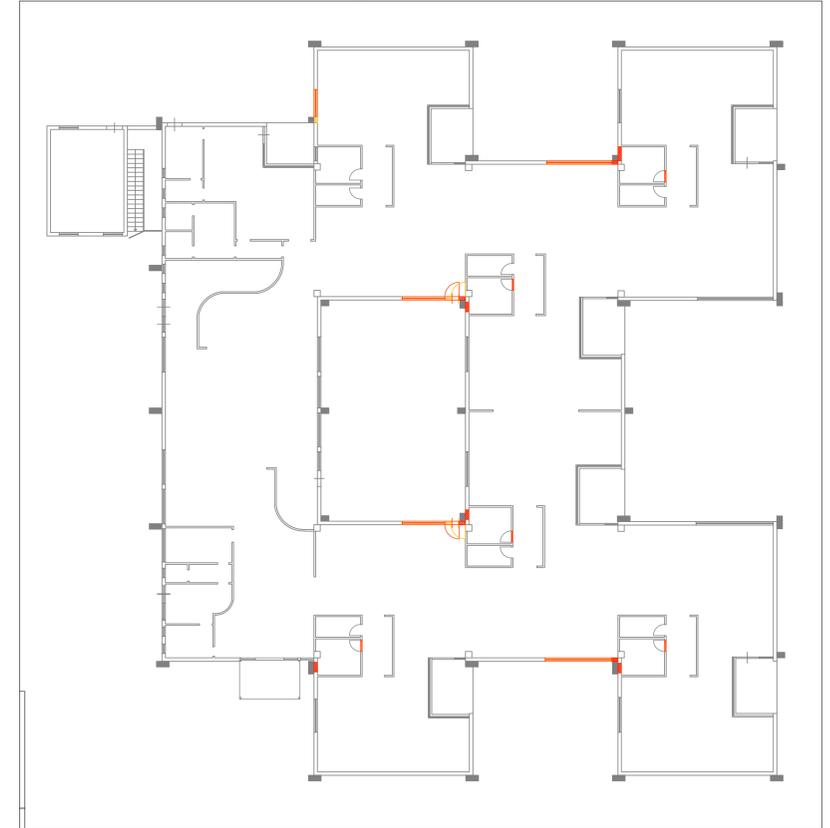


INTERFERENZE SERRAMENTI ESISTENTI CON PILASTRI PROGETTO SISMICO - PROSPETTI/SEZIONI

REALIZZAZIONE NUOVO SOPRALUCE

STATO DI FATTO - SCALA 1:100

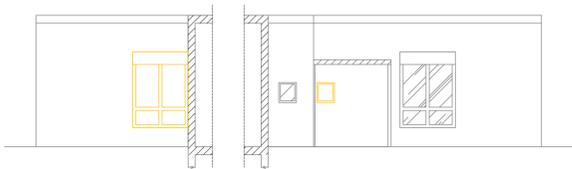


STATO IN PROGETTO - SCALA 1:100

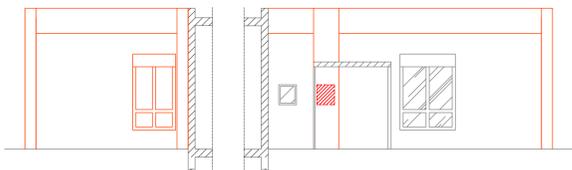


SEZIONE A-A'

STATO DI FATTO - SCALA 1:100

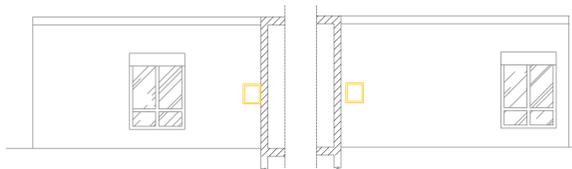


STATO IN PROGETTO - SCALA 1:100

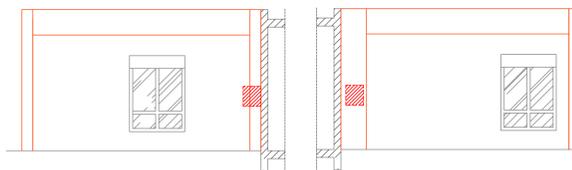


SEZIONE B-B'

STATO DI FATTO - SCALA 1:100

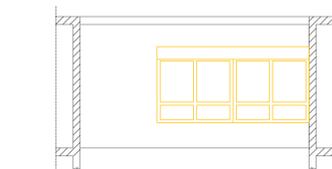


STATO IN PROGETTO - SCALA 1:100

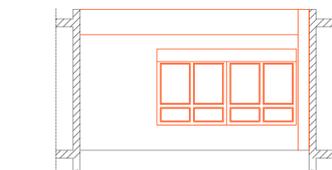

SEZIONE F-F'

STATO IN PROGETTO - SCALA 1:100

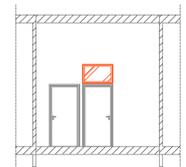


SEZIONE H-H'

STATO DI FATTO - SCALA 1:100




STATO IN PROGETTO - SCALA 1:100

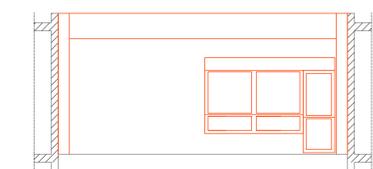


SEZIONE C-C'

STATO DI FATTO - SCALA 1:100

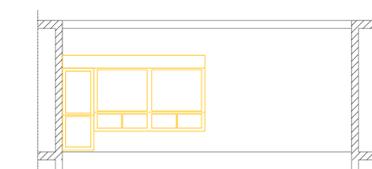


STATO IN PROGETTO - SCALA 1:100

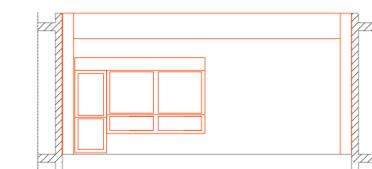


SEZIONE D-D'

STATO DI FATTO - SCALA 1:100

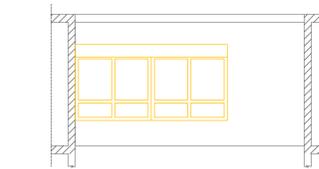


STATO IN PROGETTO - SCALA 1:100

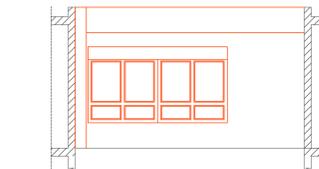


SEZIONE E-E'

STATO DI FATTO - SCALA 1:100

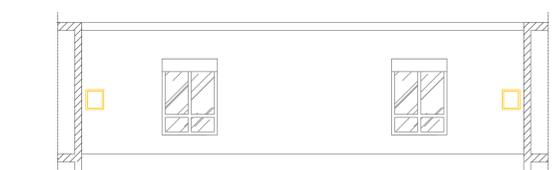

STATO IN PROGETTO - SCALA 1:100

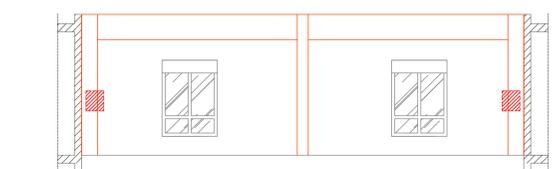

SEZIONE G-G'



COMUNE DI FORLÌ

CONCESSIONE DELLA GESTIONE DEI SERVIZI ENERGETICI DEGLI EDIFICI DEL COMUNE DI FORLÌ MEDIANTE LA REALIZZAZIONE DI INTERVENTI DI ADEGUAMENTO ED EFFICIENTAMENTO ENERGETICO DEGLI EDIFICI E DEGLI IMPIANTI

REV.	DATA	DIS.	VER.	APPR.	DESCRIZIONE
0	Ottobre 2022	DCM	MAC	BRT	Prima emissione

Commissa: 21HSE066	Oggetto: PROGETTO ESECUTIVO SOSTITUZIONE SERRAMENTI INTERFERENZE CON PILASTRI PROGETTO SISMICO	Validato:
Code: E000518_A_E_TAV_02	Scuola Materna "Arcobaleno" - Via Fanti, 31 - FORLÌ (FC)	Data: Ottobre 2022
Scala: -	Documento: ELABORATO 11 - ELABORATI GRAFICI PLANIMETRIE, PROSPETTI/SEZIONI; Stato di fatto - Stato in progetto - Sovrapposizione	Note

Documento redatto da: ASIA Progetti s.r.l. Progettazione e controllo delle Prestazioni Energetiche	PROGETTISTA: Ing. Simone Barattini Resp. del progetto: Ing. Chiara Maccagnano	Titolare dell'attività: HERA servizi energia Società del Gruppo Hera Comm
---	--	---

LEGENDA

DEMOLIZIONI (STATO DI FATTO)	DEMOLIZIONE DEL SERRAMENTO E SUCCESSIVA RICOSTRUZIONE DEL MURO
COSTRUZIONI (STATO IN PROGETTO)	APERTURA NUOVA SOPRALUCE SOPRA LA PORTA