



Situazione stato di fatto - Scala 1:200

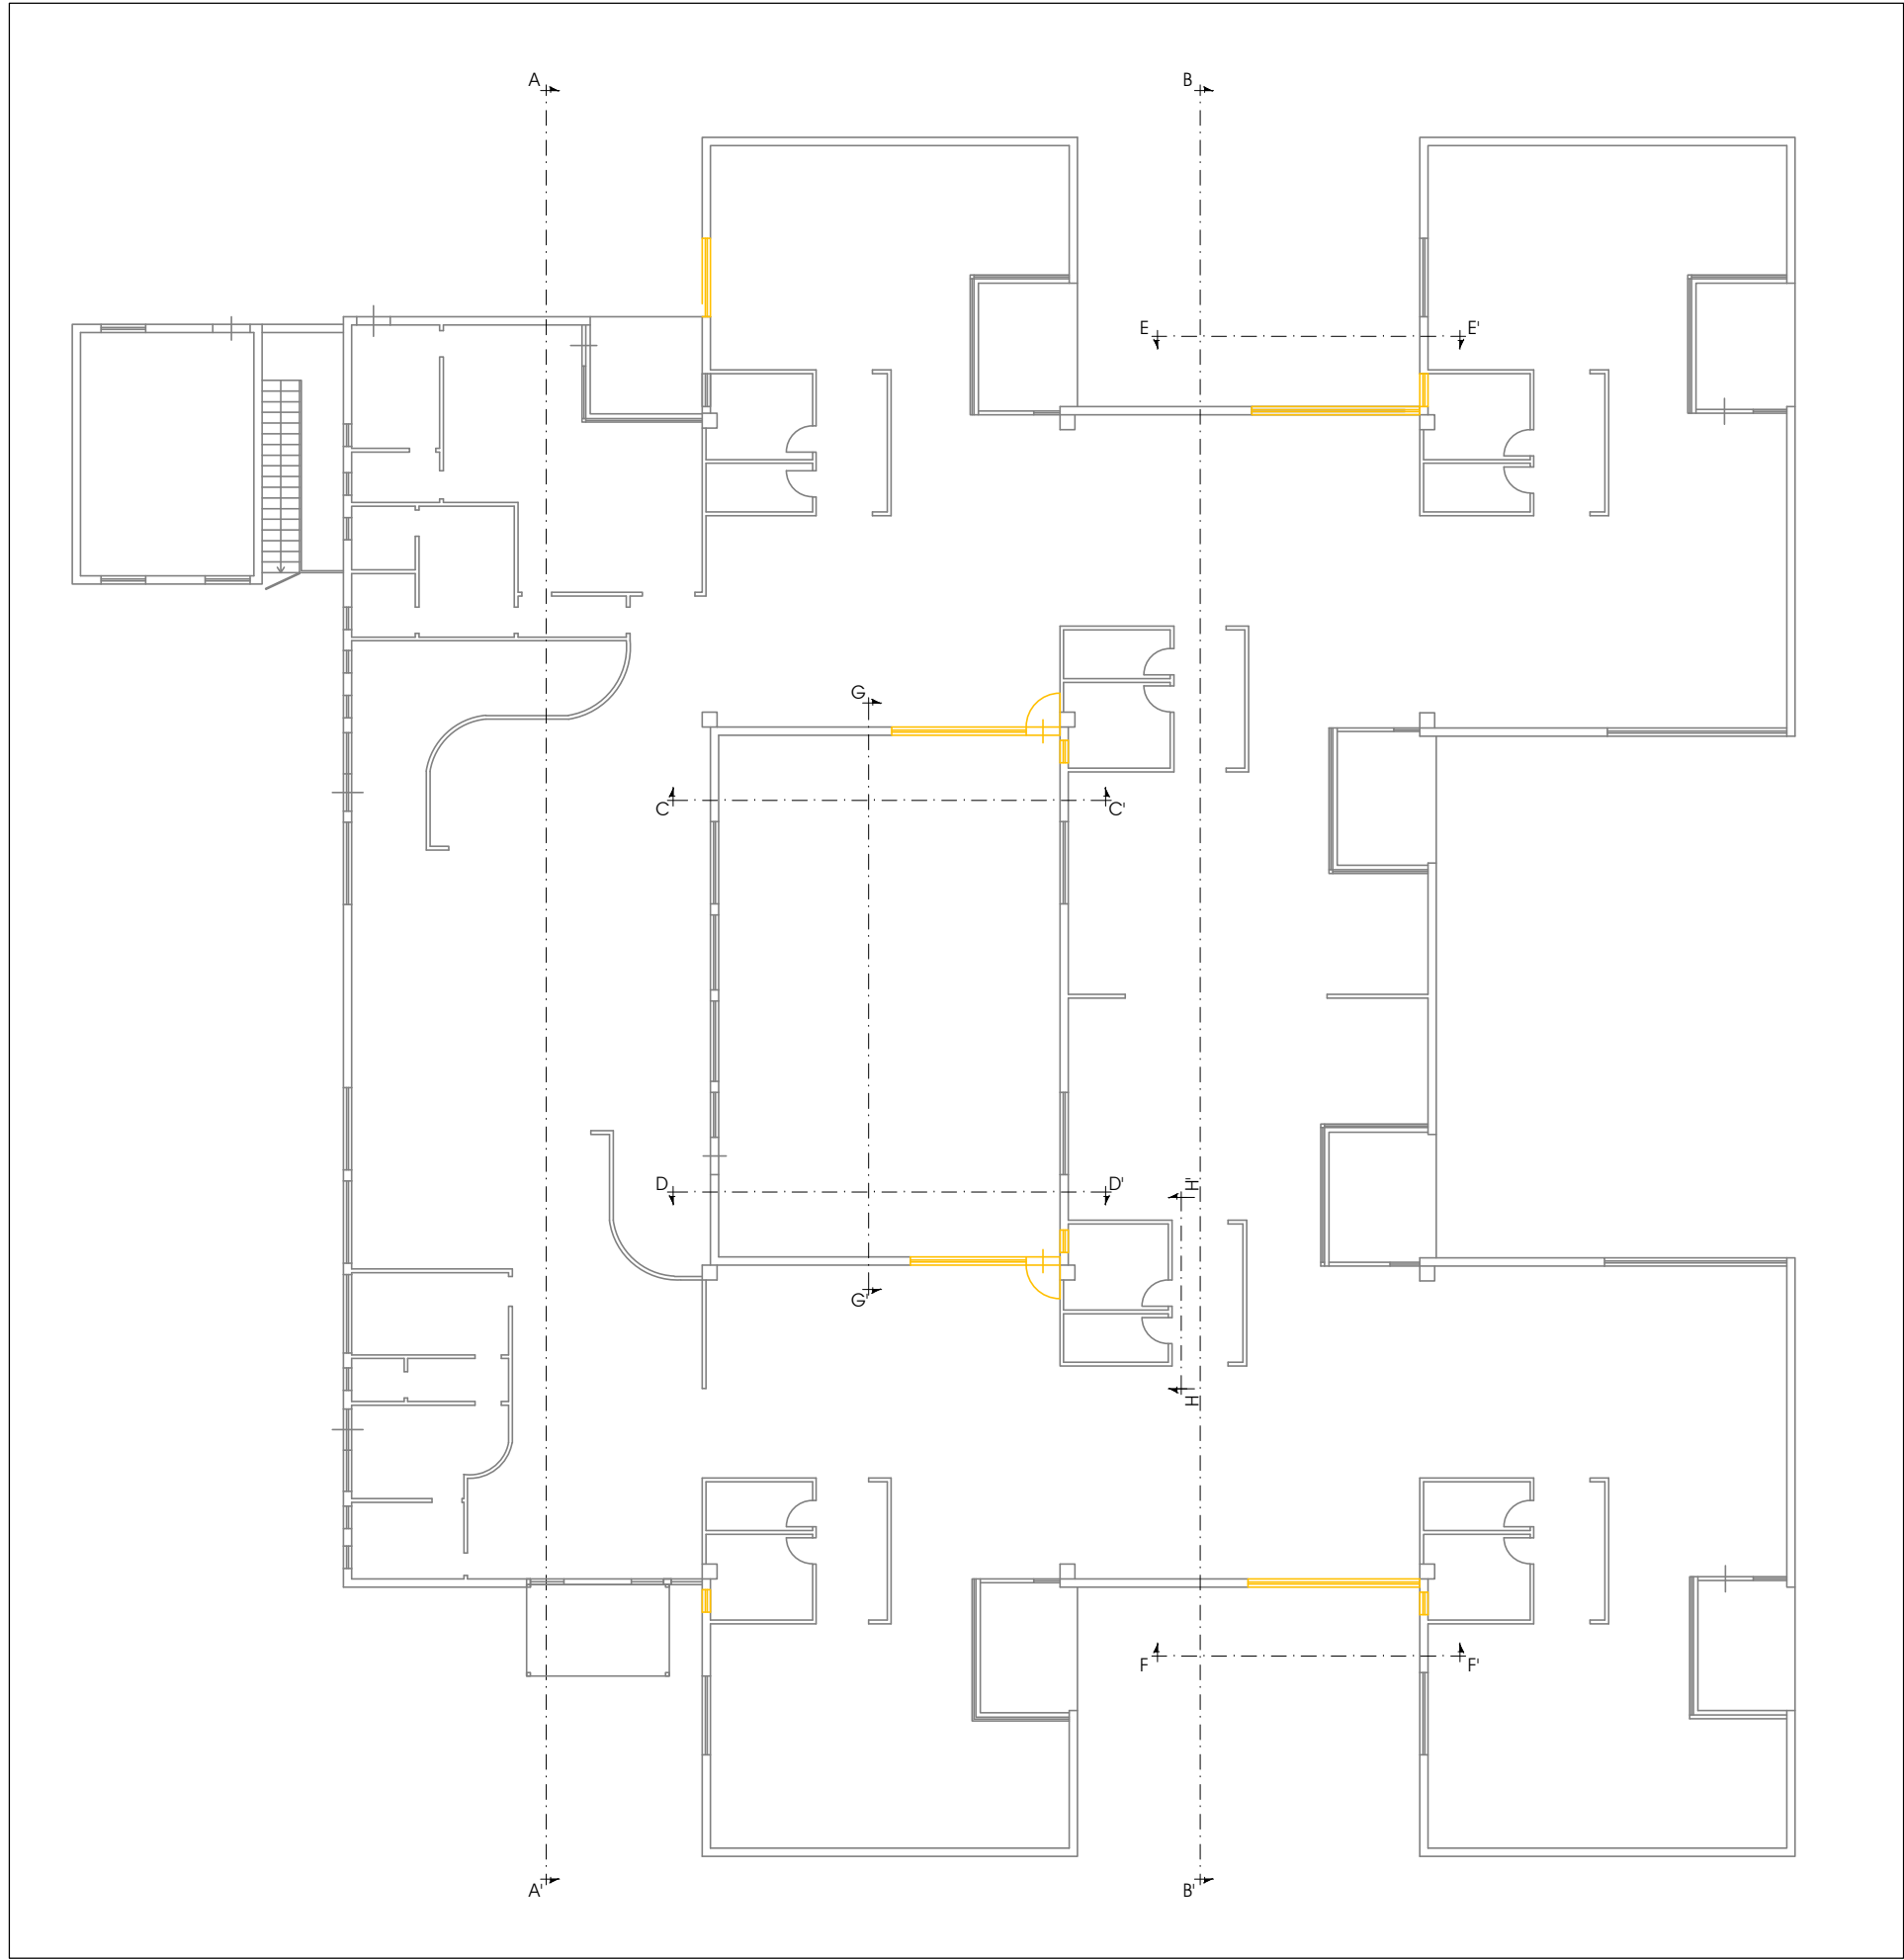

Situazione di progetto - Scala 1:200

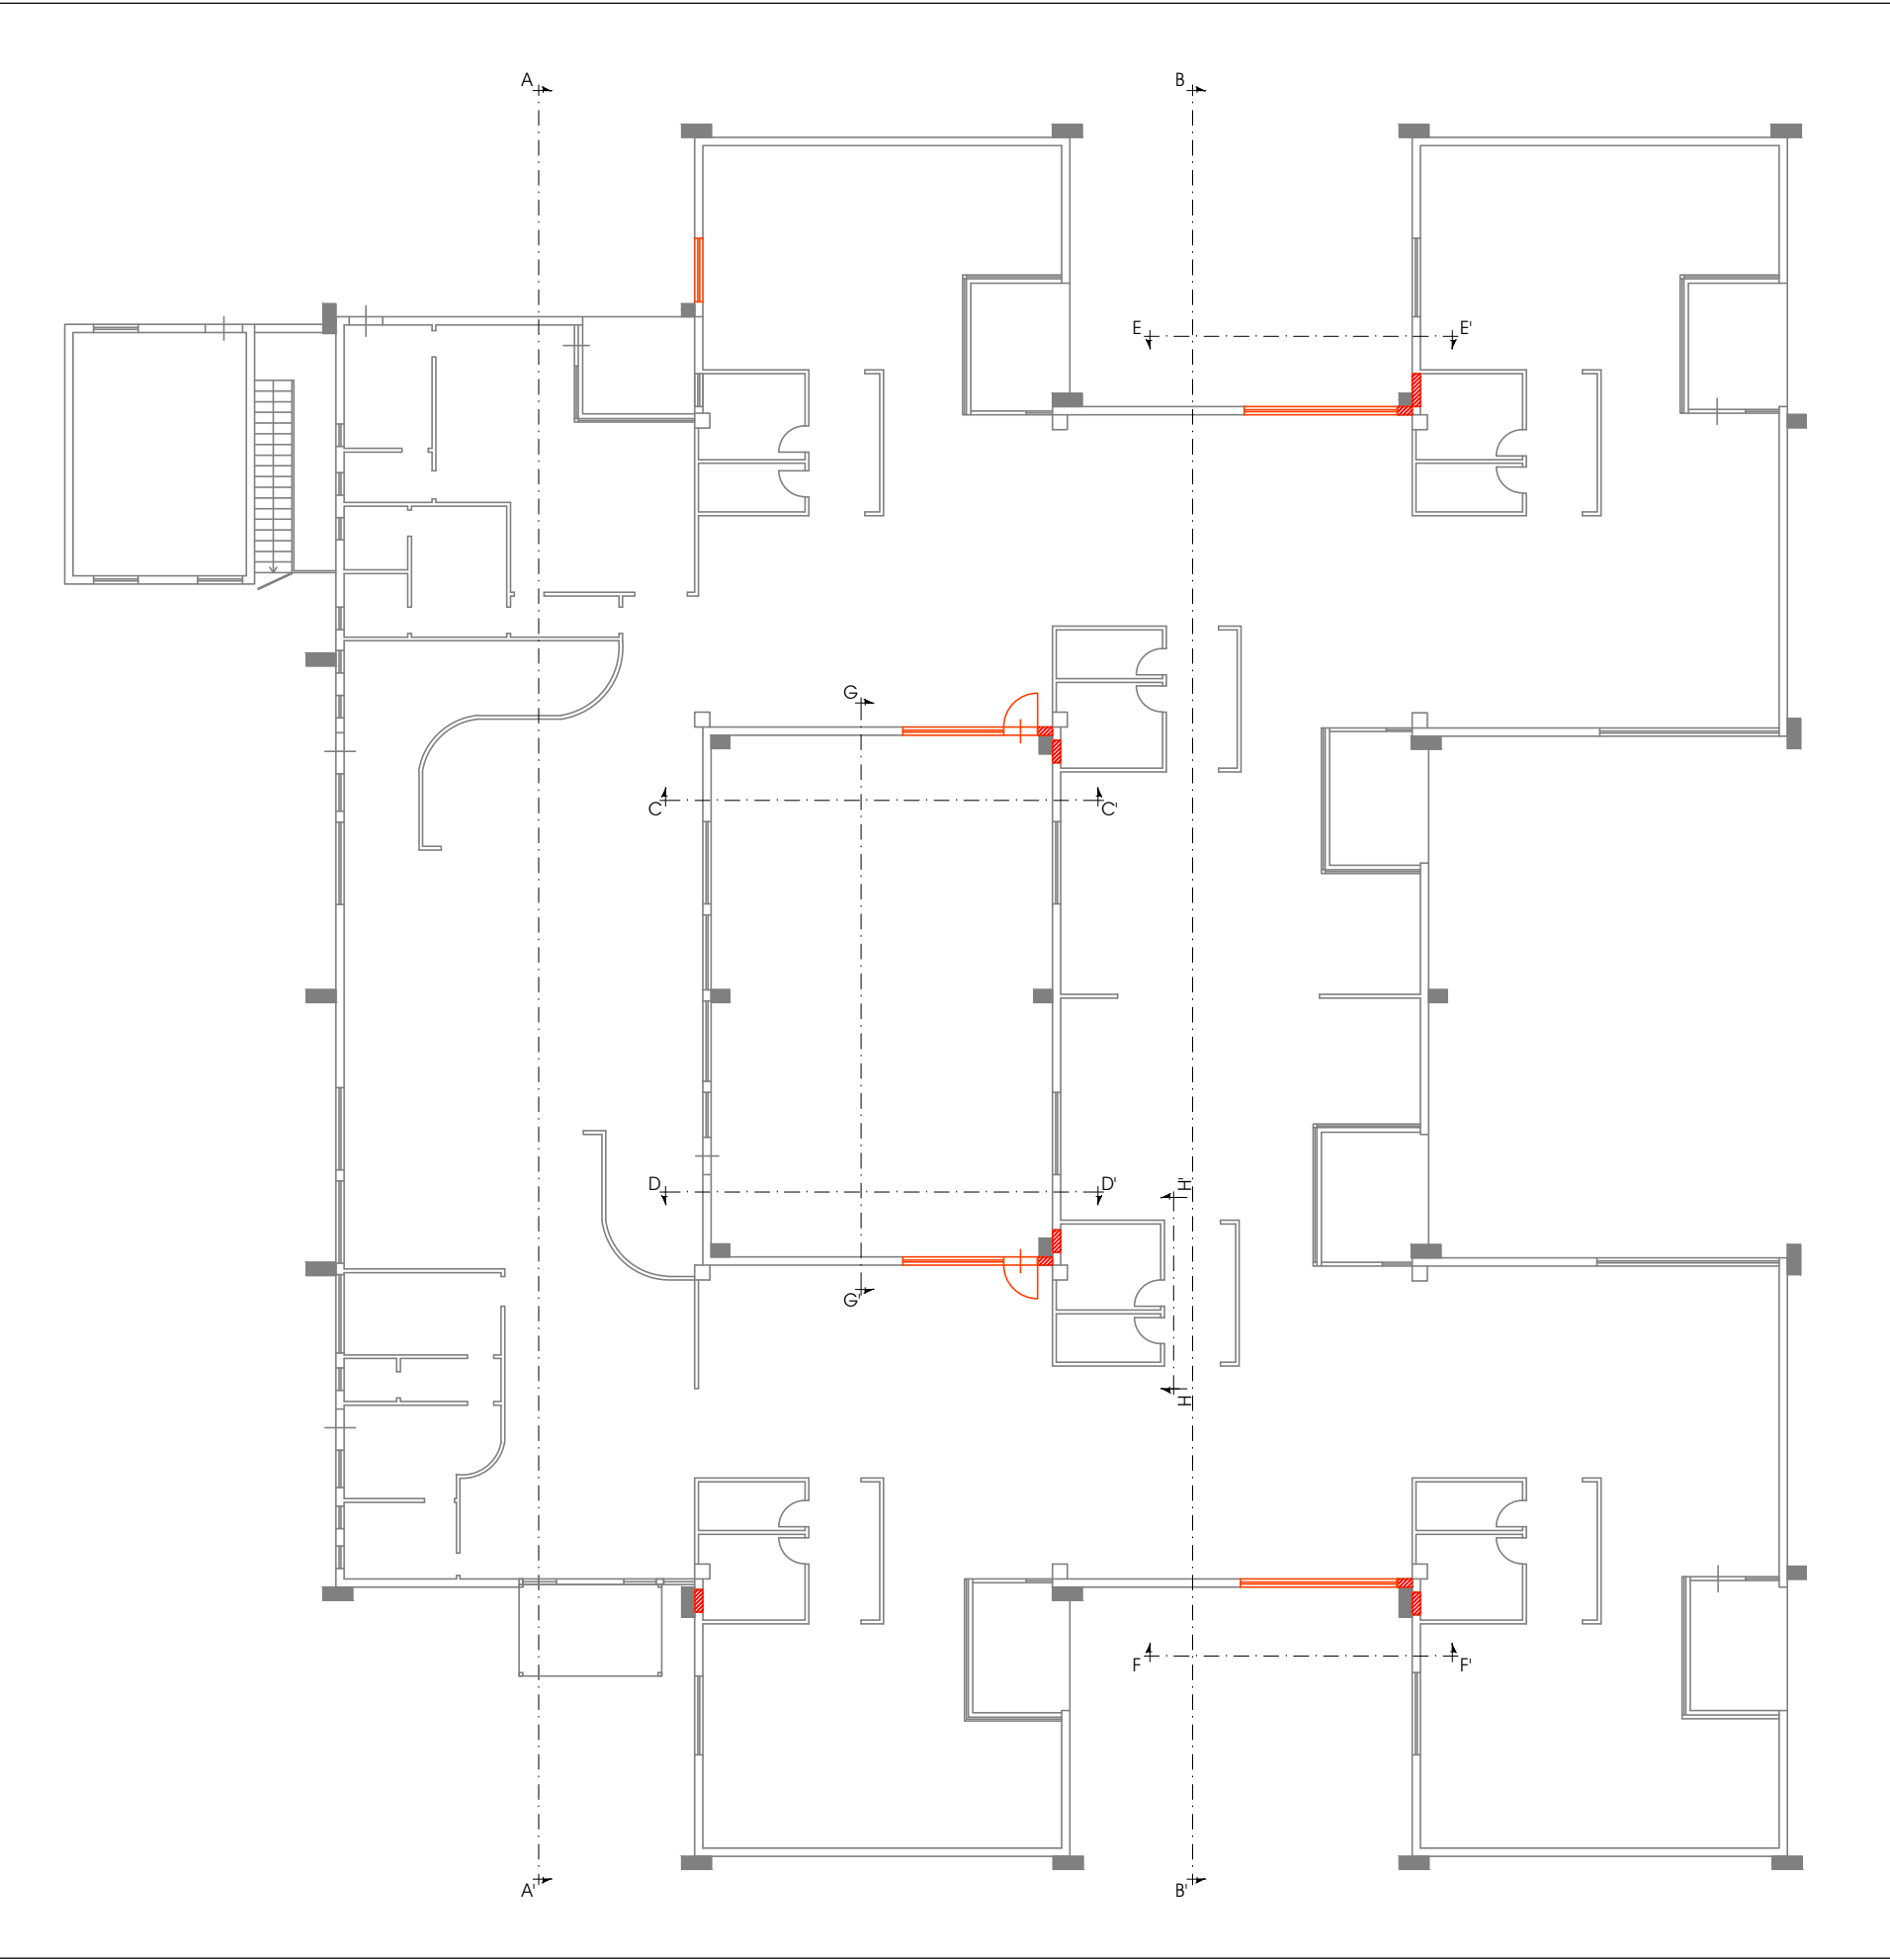


Sovrapposizione stato di fatto - stato in progetto




INTERFERENZE SERRAMENTI ESISTENTI CON PILASTRI PROGETTO SISMICO - PROSPETTI/SEZIONI

REALIZZAZIONE NUOVO SOPRALUCE

STATO DI FATTO - SCALA 1:100

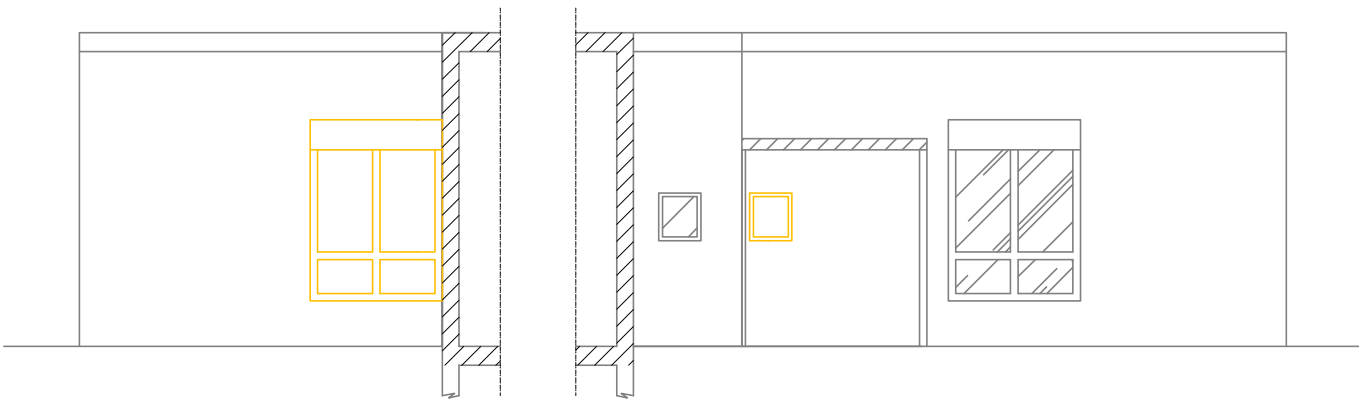


STATO IN PROGETTO - SCALA 1:100

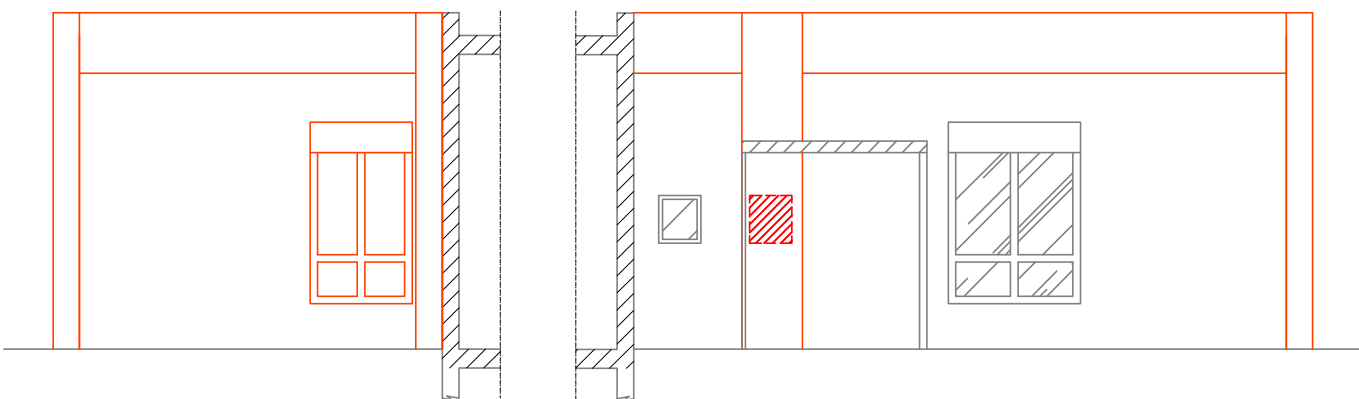


SEZIONE A-A'

STATO DI FATTO - SCALA 1:100

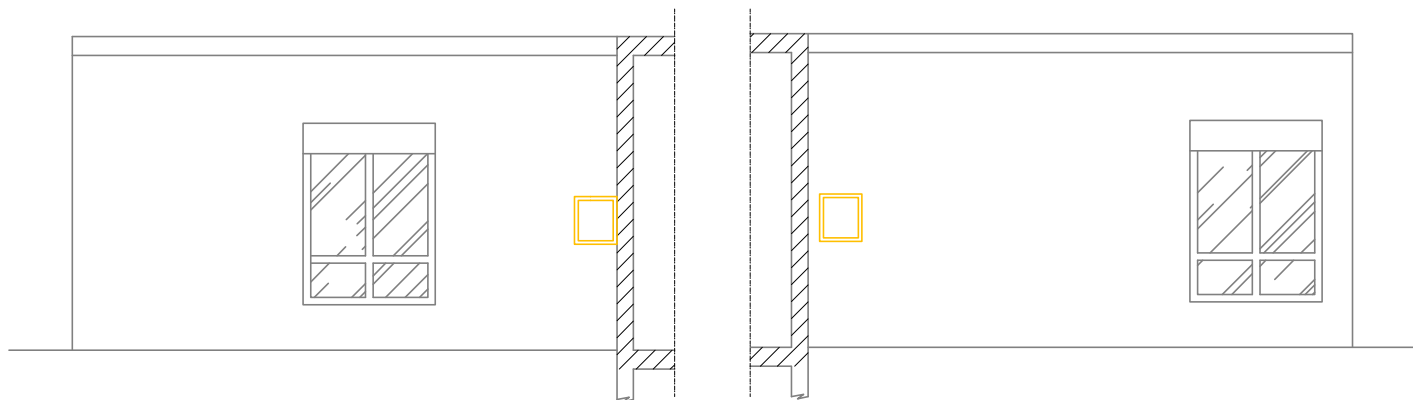


STATO IN PROGETTO - SCALA 1:100

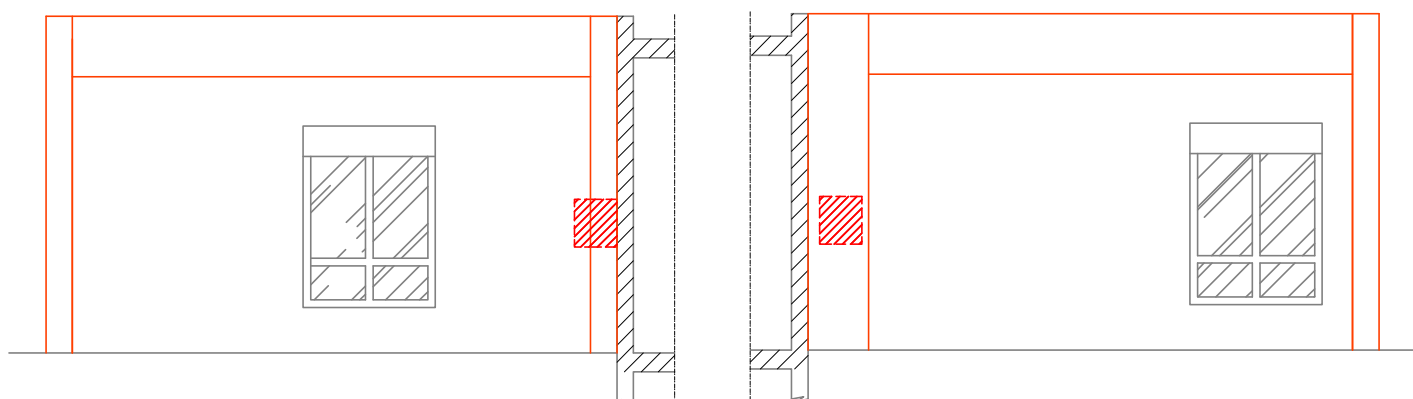


SEZIONE B-B'

STATO DI FATTO - SCALA 1:100

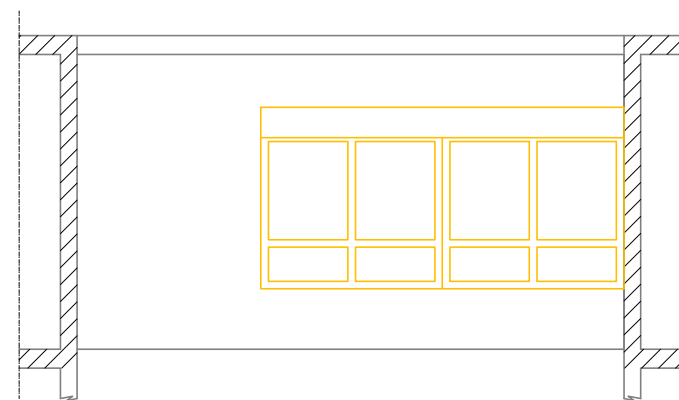


STATO IN PROGETTO - SCALA 1:100

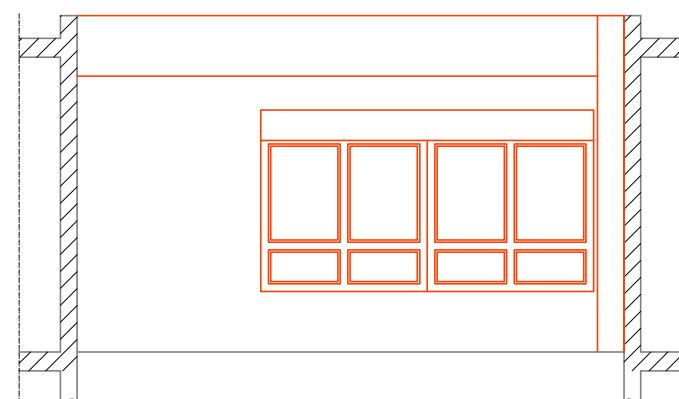


SEZIONE F-F'

STATO IN PROGETTO - SCALA 1:100

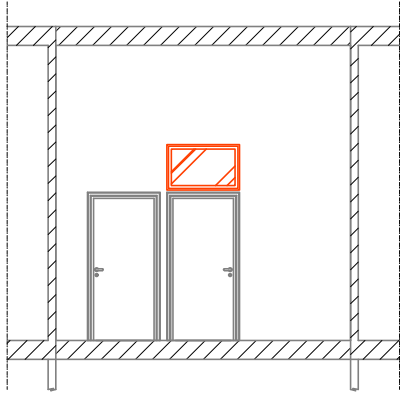


SEZIONE H-H'

STATO DI FATTO - SCALA 1:100

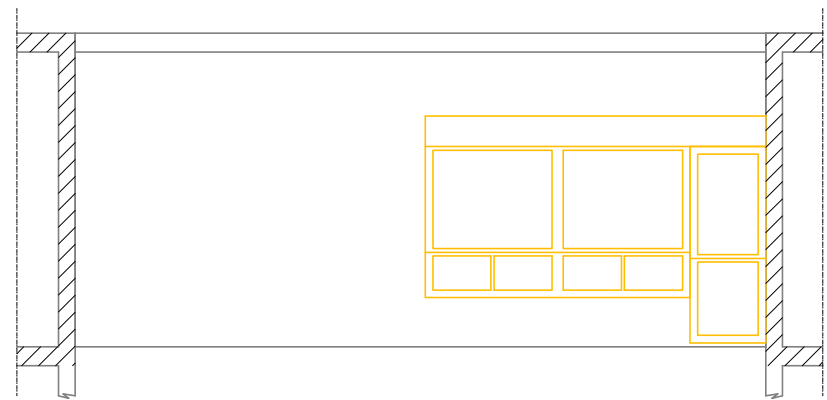


STATO IN PROGETTO - SCALA 1:100

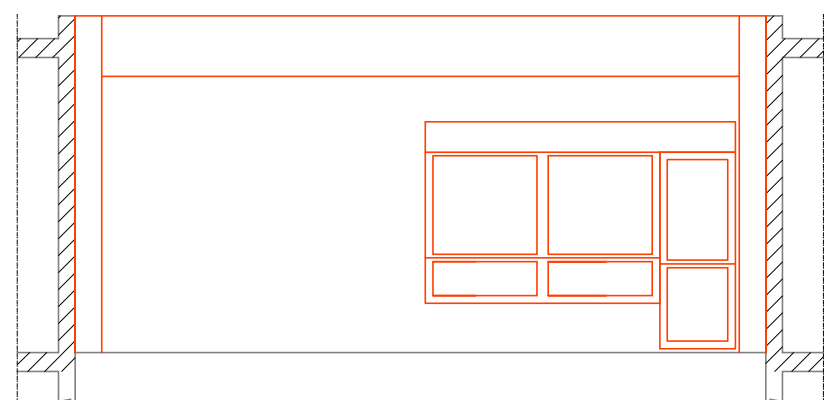


SEZIONE C-C'

STATO DI FATTO - SCALA 1:100

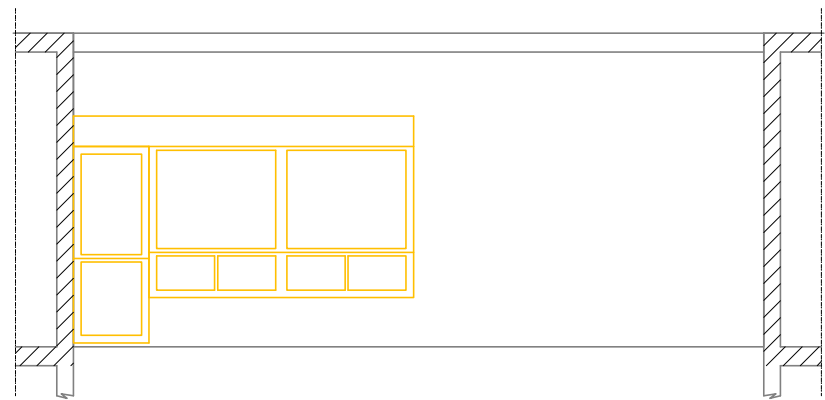


STATO IN PROGETTO - SCALA 1:100

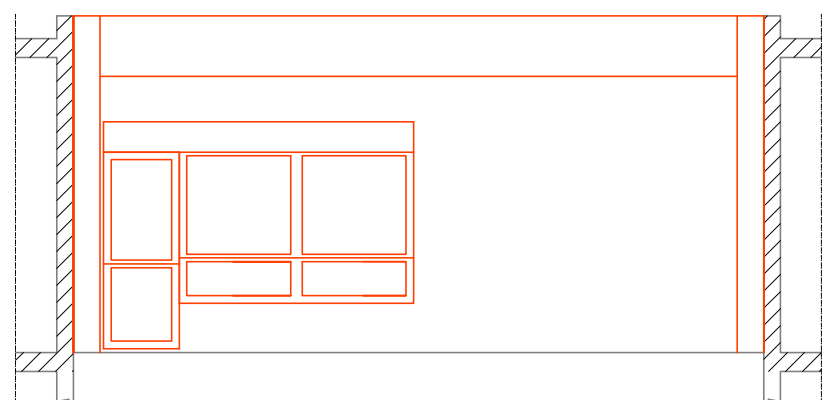


SEZIONE D-D'

STATO DI FATTO - SCALA 1:100

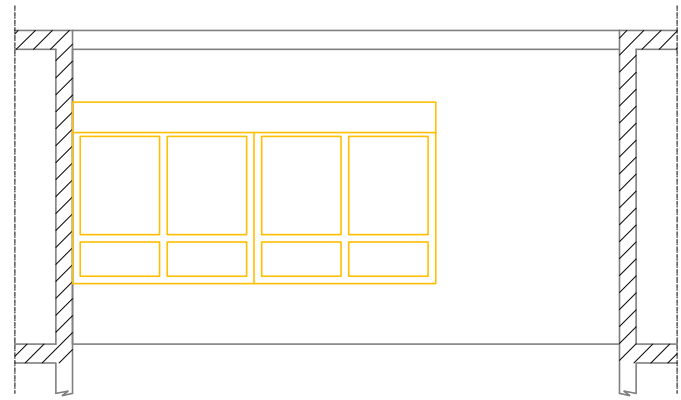


STATO IN PROGETTO - SCALA 1:100

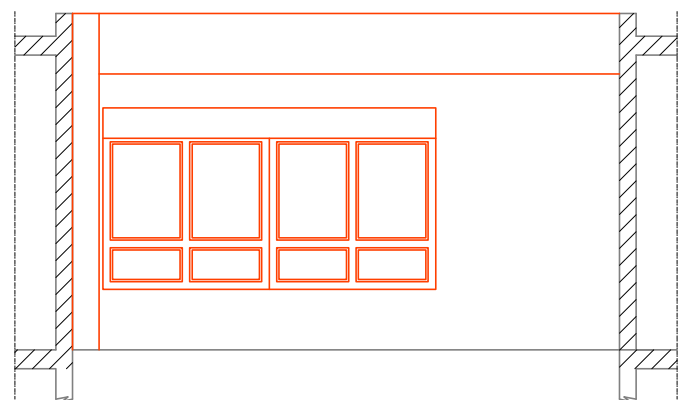


SEZIONE E-E'

STATO DI FATTO - SCALA 1:100

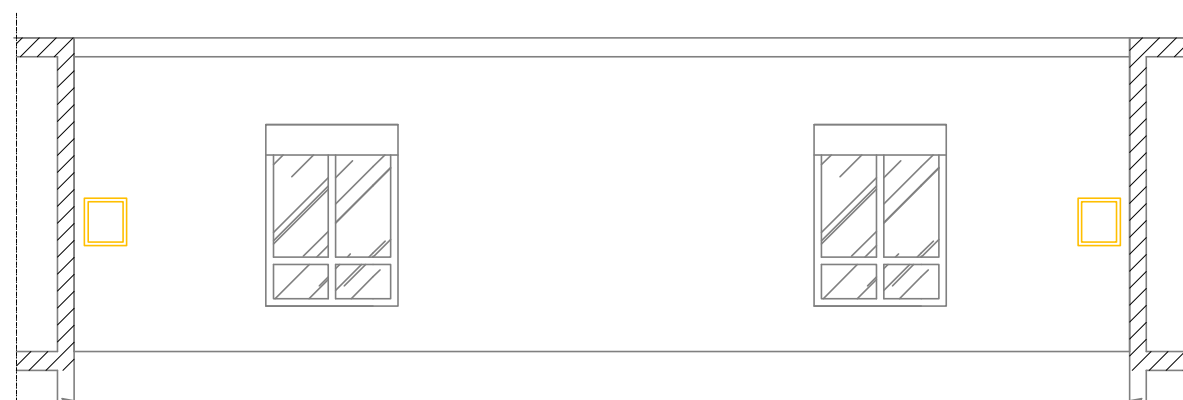

STATO IN PROGETTO - SCALA 1:100

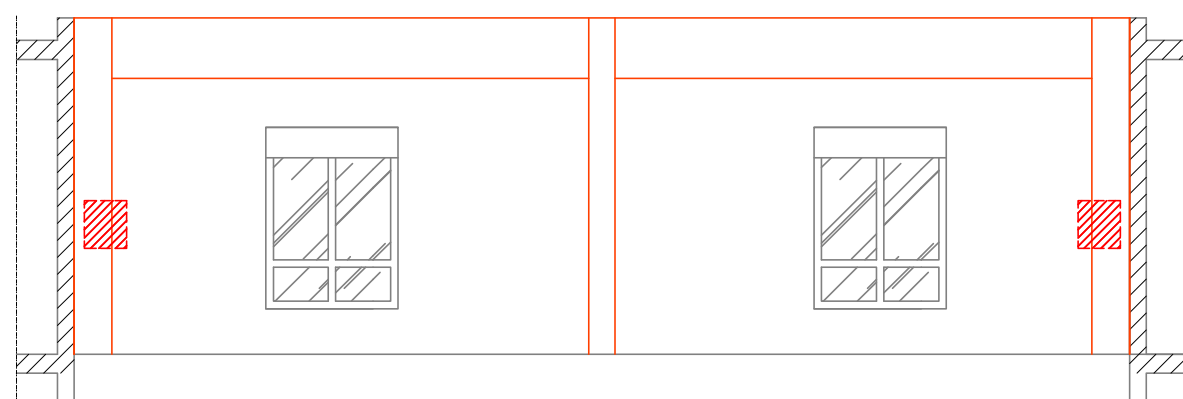

SEZIONE G-G'

LEGENDA

DEMOLIZIONI (STATO DI FATTO)

DEMOLIZIONE DEL SERRAMENTO E SUCCESSIVA RICOSTRUZIONE DEL MURO

COSTRUZIONI (STATO IN PROGETTO)

APERTURA NUOVA SOPRALUCE SOPRA LA PORTA



CONCESSIONE DELLA GESTIONE DEI SERVIZI ENERGETICI DEGLI EDIFICI DEL COMUNE DI FORLÌ MEDIANTE LA REALIZZAZIONE DI INTERVENTI DI ADEGUAMENTO ED EFFICIENTAMENTO ENERGETICO DEGLI EDIFICI E DEGLI IMPIANTI

REV.	DATA	DIS.	VER.	APPR.	DESCRIZIONE
0	Ottobre 2022	DOM	MAC	BRT	Prima emissione
Commissa:			Oggetto:		Validato:
21HSE066			PROGETTO ESECUTIVO SOSTITUZIONE SERRAMENTI INTERFERENZE CON PILASTRI PROGETTO SISMICO		
Code:			Scuola Materna "Arcobaleno" - Via Fanti, 31 - FORLÌ (FC)		Data:
E000518_A_E_TAV_02					Ottobre 2022
Scala:			Documento: ELABORATO 11 - ELABORATI GRAFICI PLANIMETRIE; PROSPETTI/SEZIONI; Stato di fatto - Stato in progetto - Sovrapposizione		Note
-					



PROGETTISTA:
Ing. Simone Barattini
Resp. del progetto:
Ing. Chiara Maccagnani

Titolare dell'attività:

