

COMUNE DI FORLÌ
AREA SERVIZI ALL'IMPRESA
E AL TERRITORIO

Servizio Gestione Edifici Pubblici

TITOLO DELL'OPERA:

LAVORI DI RIFACIMENTO MANTO DI COPERTURA:
 SCUOLA MATERNA "IL BRUCO" e NIDO D'INFANZIA "TROTTOLEA"

OGGETTO

PROGETTO DEFINITIVO

MAPPA

01

COMPONENTE:
 PIANTA COPERTURA STATO ATTUALE

SCALA

1:100

RESPONSABILE DEL PROCEDIMENTO

Ingegnere Giolucca Foca

Dirigente del Servizio G.E.P. dell'Area Servizi al Territorio - Comune di Forlì

PROGETTISTA COORDINATORE

Ingegnere Claudio Arpinotti

Funzionario Servizio Manutenzione Scuole - Gestione Edifici Pubblici - Comune di Forlì

PROGETTISTA DEL COMPONENTE

Ingegnere Claudio Arpinotti

Funzionario Servizio Manutenzione Scuole - Gestione Edifici Pubblici - Comune di Forlì

COLLABORATORI DI PROGETTO

Geometra Italo Giannini

Istruttore area tecnico U.O. Manutenzione Scuole - Servizio G.E.P. - Comune di Forlì


DIRIGENTE RESPONSABILE

Ingegnere Giolucca Foca

Dirigente Servizio G.E.P. dell'Area Servizi al Territorio - Comune di Forlì

01/2018

PROPRIETA' DEL COMUNE DI FORLÌ - SONO VIETATE RIPRODUZIONI ED UTILIZZAZIONI, ANCHE PARZIALI, SE NON AUTORIZZATE

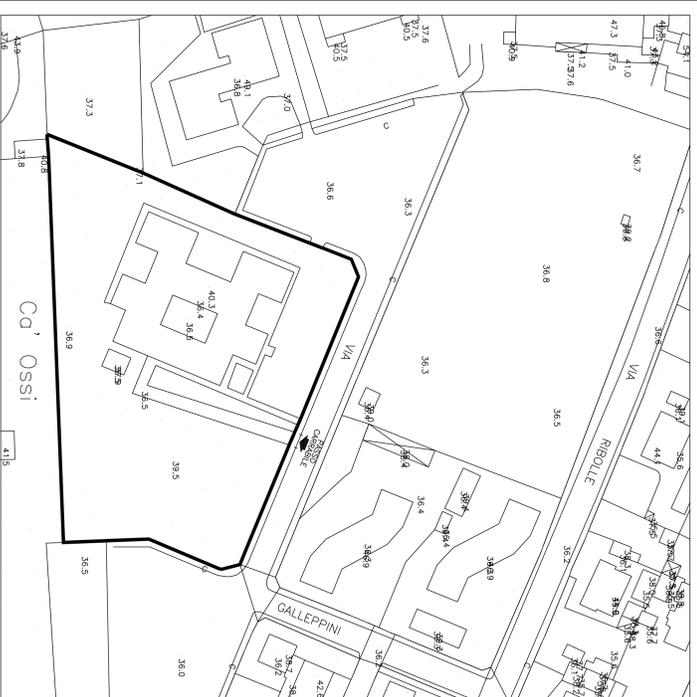

SCALA 1:100

CENTRALE TERMICA
 INTERIORA
 mq.35,31

GIARDINO INTERNO

