COMUNE DI FORLI'

AREA SERVIZI ALL'IMPRESA E AL TERRITORIO
SERVIZIO EDIFICI PUBBLICI
PIAZZA AURELIO SAFFI, 8 - 47121 FORLI' (FC)

EDIFICIO "EX BECCHI"
SEDE DEL C.P.I.A. FORLI' - VIA G. OBERDAN
LAVORI DI MIGLIORAMENTO SISMICO, ADEGUAMENTO ANTINCENDIO, ELIMINAZIONE BARRIERE ARCHITETTONICHE ED EFFICIENTAMENTO ENERGETICO DELL'EDIFICIO "EX - BECCHI"
-OPERE COMPLEMENTARI-

PROGETTO ESECUTIVO

OPERE DI FINITURA

STATO MODIFICATO
PIANTE PIANO INTERRATO E TERRA

SM_01

SCALA 1:50

ELABORATO

DIRIGENTE DEL SERVIZIO: **Ing. Gianluca Foca**	RESPONSABILE UNICO DEL PROCEDIMENTO: **Ing. Claudio Arpinati**
PROGETTISTA COORDINATORE **Ing. Vito Antonio Marchionna**	PROGETTISTI ESTERNI INCARICATI DAL COMUNE DI FORLI': -
PROGETTISTI DEL COMUNE DI FORLI': **Ing. Vito Antonio Marchionna** - (Prog. Architettonico) **Arch. Atanasi Brilli Chiara** - (Prog. Architettonico)	
COLLABORATORI INTERNI DEL COMUNE DI FORLI': -	
IL PROGETTISTA DEL COMPONENTE: TIMBRO E FIRMA: **Ing. Vito Antonio Marchionna** - (Prog. Architettonico) **Arch. Atanasi Brilli Chiara** - (Prog. Architettonico)	

0	DICEMBRE 2023	1	2	Elaborazione grafica e computo metrico opere edili

PROPRIETA' DEL COMUNE DI FORLI' - SONO VIETATE RIPRODUZIONI ED UTILIZZAZIONI, ANCHE PARZIALI, SE NON AUTORIZZATE

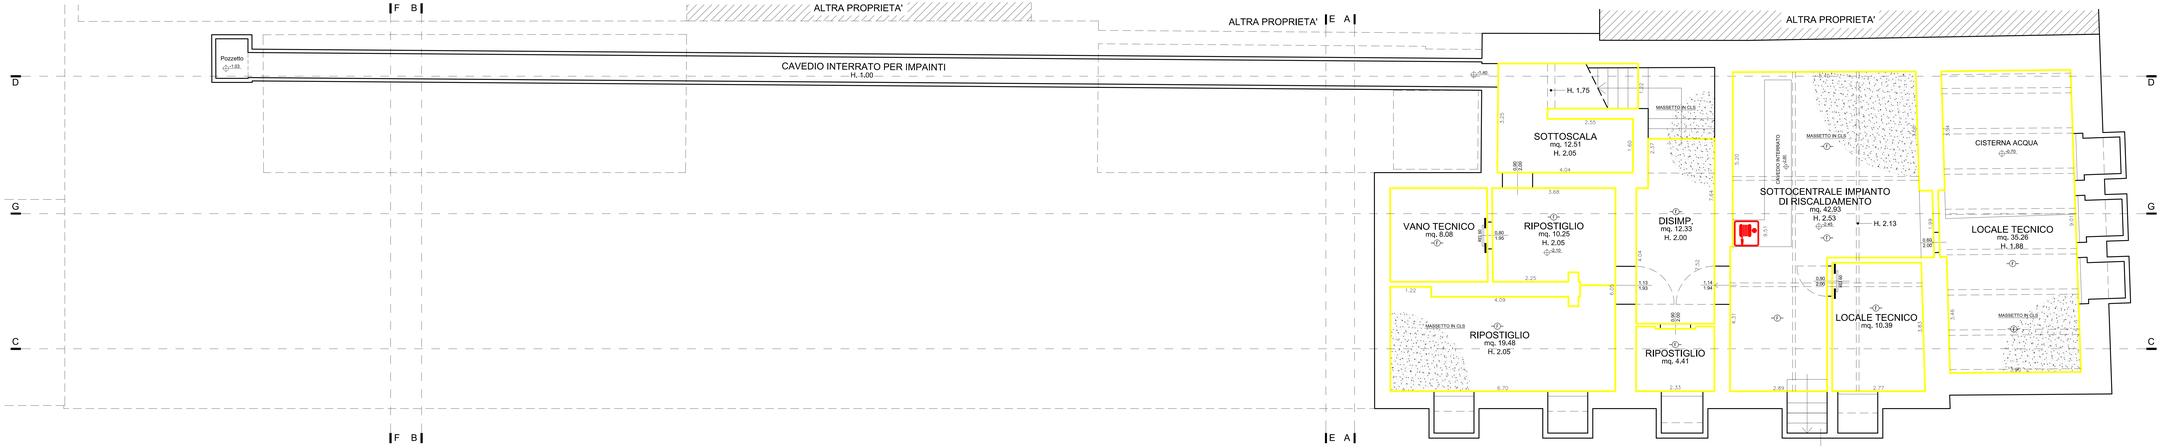

PIANTA PIANO INTERRATO scala 1/50

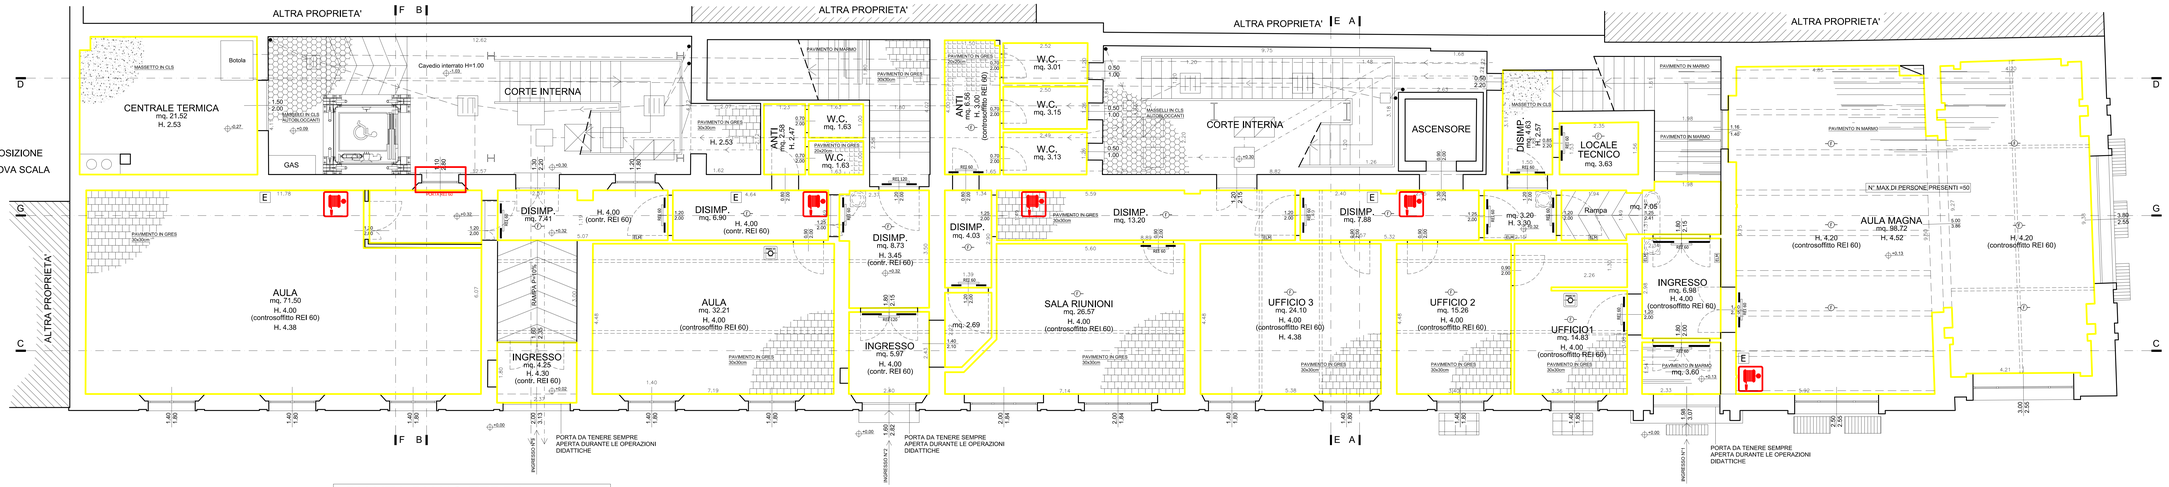

SUPERFICI OGGETTO DI INTERVENTO

AREE D'INTERVENTO PER LA PREDISOSIZIONE DELLE PORTE DI ACCESSO ALLA NUOVA SCALA E AL NUOVO ASCENSORE

PIANTA PIANO TERRA scala 1/50