COMUNE DI FORLI'

AREA SERVIZI ALL'IMPRESA E AL TERRITORIO
SERVIZIO EDIFICI PUBBLICI
PIAZZA AURELIO SAFFI, 8 - 47121 FORLI' (FC)

EDIFICIO "EX BECCHI"
SEDE DEL C.P.I.A. FORLI' - VIA G. OBERDAN
LAVORI DI MIGLIORAMENTO SISMICO, ADEGUAMENTO ANTINCENDIO, ELIMINAZIONE BARRIERE ARCHITETTONICHE ED EFFICIENTAMENTO ENERGETICO DELL'EDIFICIO "EX - BECCHI" -OPERE COMPLEMENTARI-

PROGETTO ESECUTIVO

OPERE DI FINITURA

STATO MODIFICATO
PIANTE PIANO PRIMO E SECONDO

SM_02

SCALA 1:50

ELABORATO

ORIGINETE DEL SERVIZIO:
Ing. Gianluca Foca

RESPONSABILE UNICO DEL PROCEDIMENTO:
Ing. Gianluca Foca

PROGETTISTA COORDINATORE
Ing. Vito Antonio Marchionna

PROGETTISTI DEL COMUNE DI FORLI':
Ing. Vito Antonio Marchionna - (Prog. Architettonico)
Arch. Atanasi Brilli Chiara - (Prog. Architettonico)

COLLABORATORI INTERNI DEL COMUNE DI FORLI':

PROGETTISTI ESTERNI INCARICATI DAL COMUNE DI FORLI':

IL PROGETTISTA DEL COMPONENTE: TIMBRO E FIRMA:
Ing. Vito Antonio Marchionna - (Prog. Architettonico)
Arch. Atanasi Brilli Chiara - (Prog. Architettonico)

DATA	DICEMBRE 2023	NOME FILE	EX EX BECCHI 02-2020.dwg
		FORMATO	Elaborazione grafica e compute metric open x64

PROPRIETA DEL COMUNE DI FORLI' - SONO VIETATE RIPRODUZIONI ED UTILIZZAZIONI, ANCHE PARZIALI SE NON AUTORIZZATE

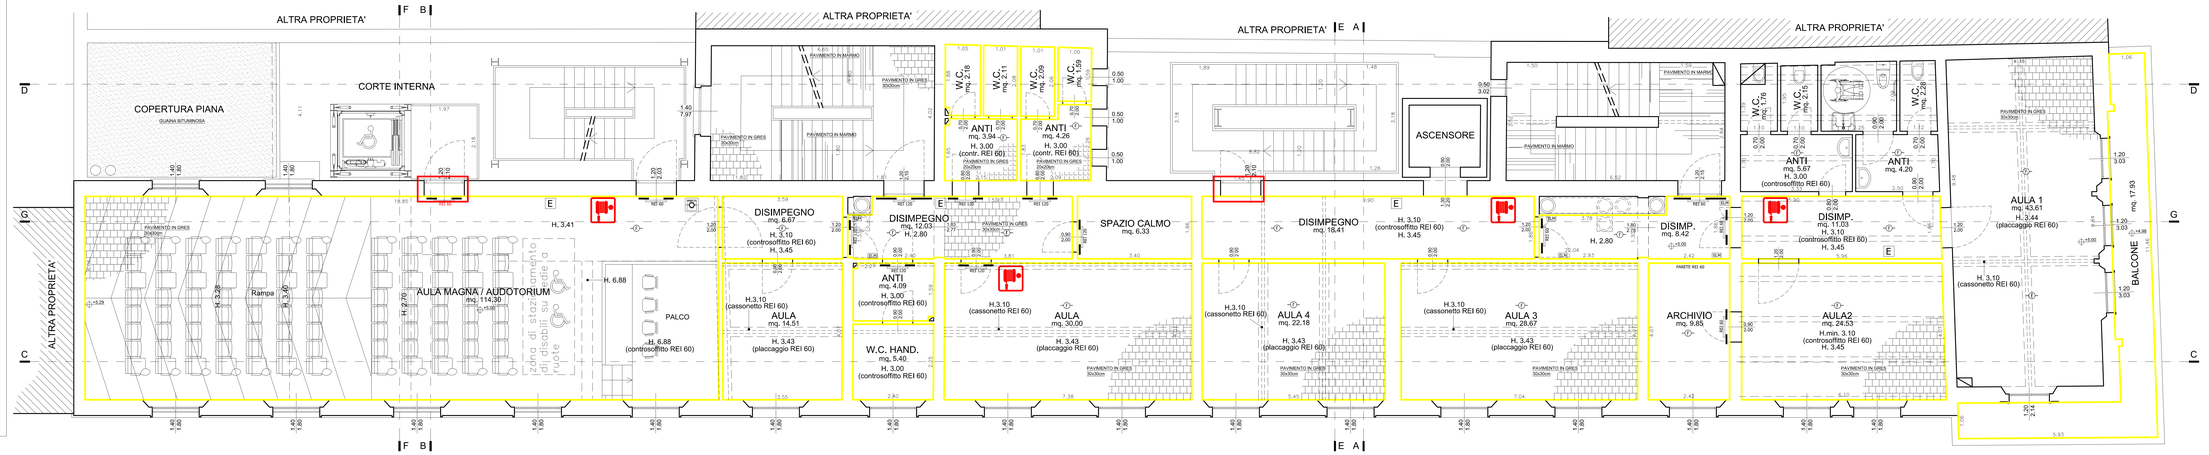

PIANTA PIANO PRIMO scala 1/50

SUPERFICI OGGETTO DI INTERVENTO

AREE D'INTERVENTO PER LA PREDISOSIZIONE DELLE PORTE DI ACCESSO ALLA NUOVA SCALA E AL NUOVO ASCENSORE

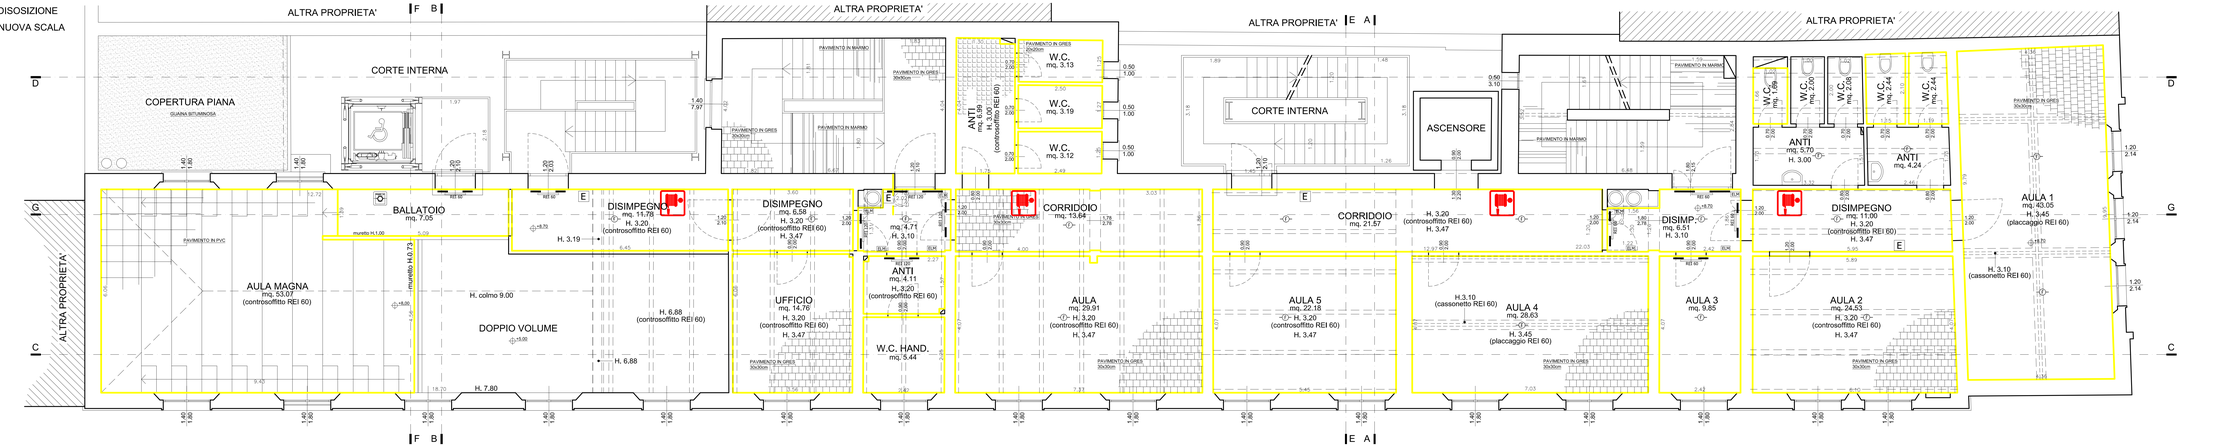

PIANTA PIANO SECONDO scala 1/50