

STATO MODIFICATO

COMUNE DI FORLÌ


REGOLAMENTO URBANISTICO ED EDILIZIO

adeguamento ai sensi dell'articolo 43 comma 5 e successive modifiche L.R. 20/2000 del PRG/2003 redatto da OIKOS Ricerche S.r.l.

USI E TRASFORMAZIONI DEL TERRITORIO URBANIZZATO E RURALE

SCALA 1:5000 **VILLA ROTTA** **P-14**

SINDACO Roberto Balzani	SEGRETARIO GENERALE Margherita Compidelli	ASSESSORE Paolo Rava
PIANIFICAZIONE URBANISTICA PROGETTISTI Mara Rubino (Coordinatrice) Miroslav Mladini Lorella Minoccheri Antonio Randazzo Giulia Sambenedetto Antonella Simoncelli Valerio Zoli COLLABORATORE Filippo Savini	DIRIGENTE SERVIZIO PIANIFICAZIONE URBANISTICA E SVILUPPO ECONOMICO Enrica Casarini	GESTIONE TERRITORIO Massimo Visani - Chiara Bernabini Sofiana Pardi SUPPORTO GIURIDICO Elisabetta Pirotti Daniela Giulianini SITL Paolo Maestri Monica Calabardini CONSULENZA ESTERNA VALSAT Geosistema S.r.l.

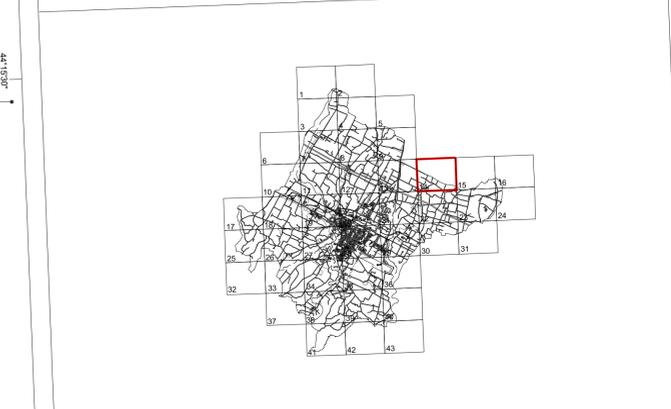

ADOZIONE	CONTRODEDUZIONE - APPROVAZIONE
DELIBERA DI C.C.	DELIBERA DI C.C.
n° del	n° del
	70 del 08/04/2014
Parere di Compatibilità urbanistica Delibera di C.C. n.155 del 25/11/2014	Conferenza dei Servizi MISE (conclusiva) 27/11/2014
	Decreto MISE (Ministero dello Sviluppo Economico) Decreto prot. 10517 del 12/05/2015
ADOZIONE	CONTRODEDUZIONE - APPROVAZIONE
	Delibera di C.C. n. 136 del 29/12/2020
	Delibera di C.C. n. 39 del 26/04/2021
	Delibera di C.C. n. 58 del 07/06/2021