


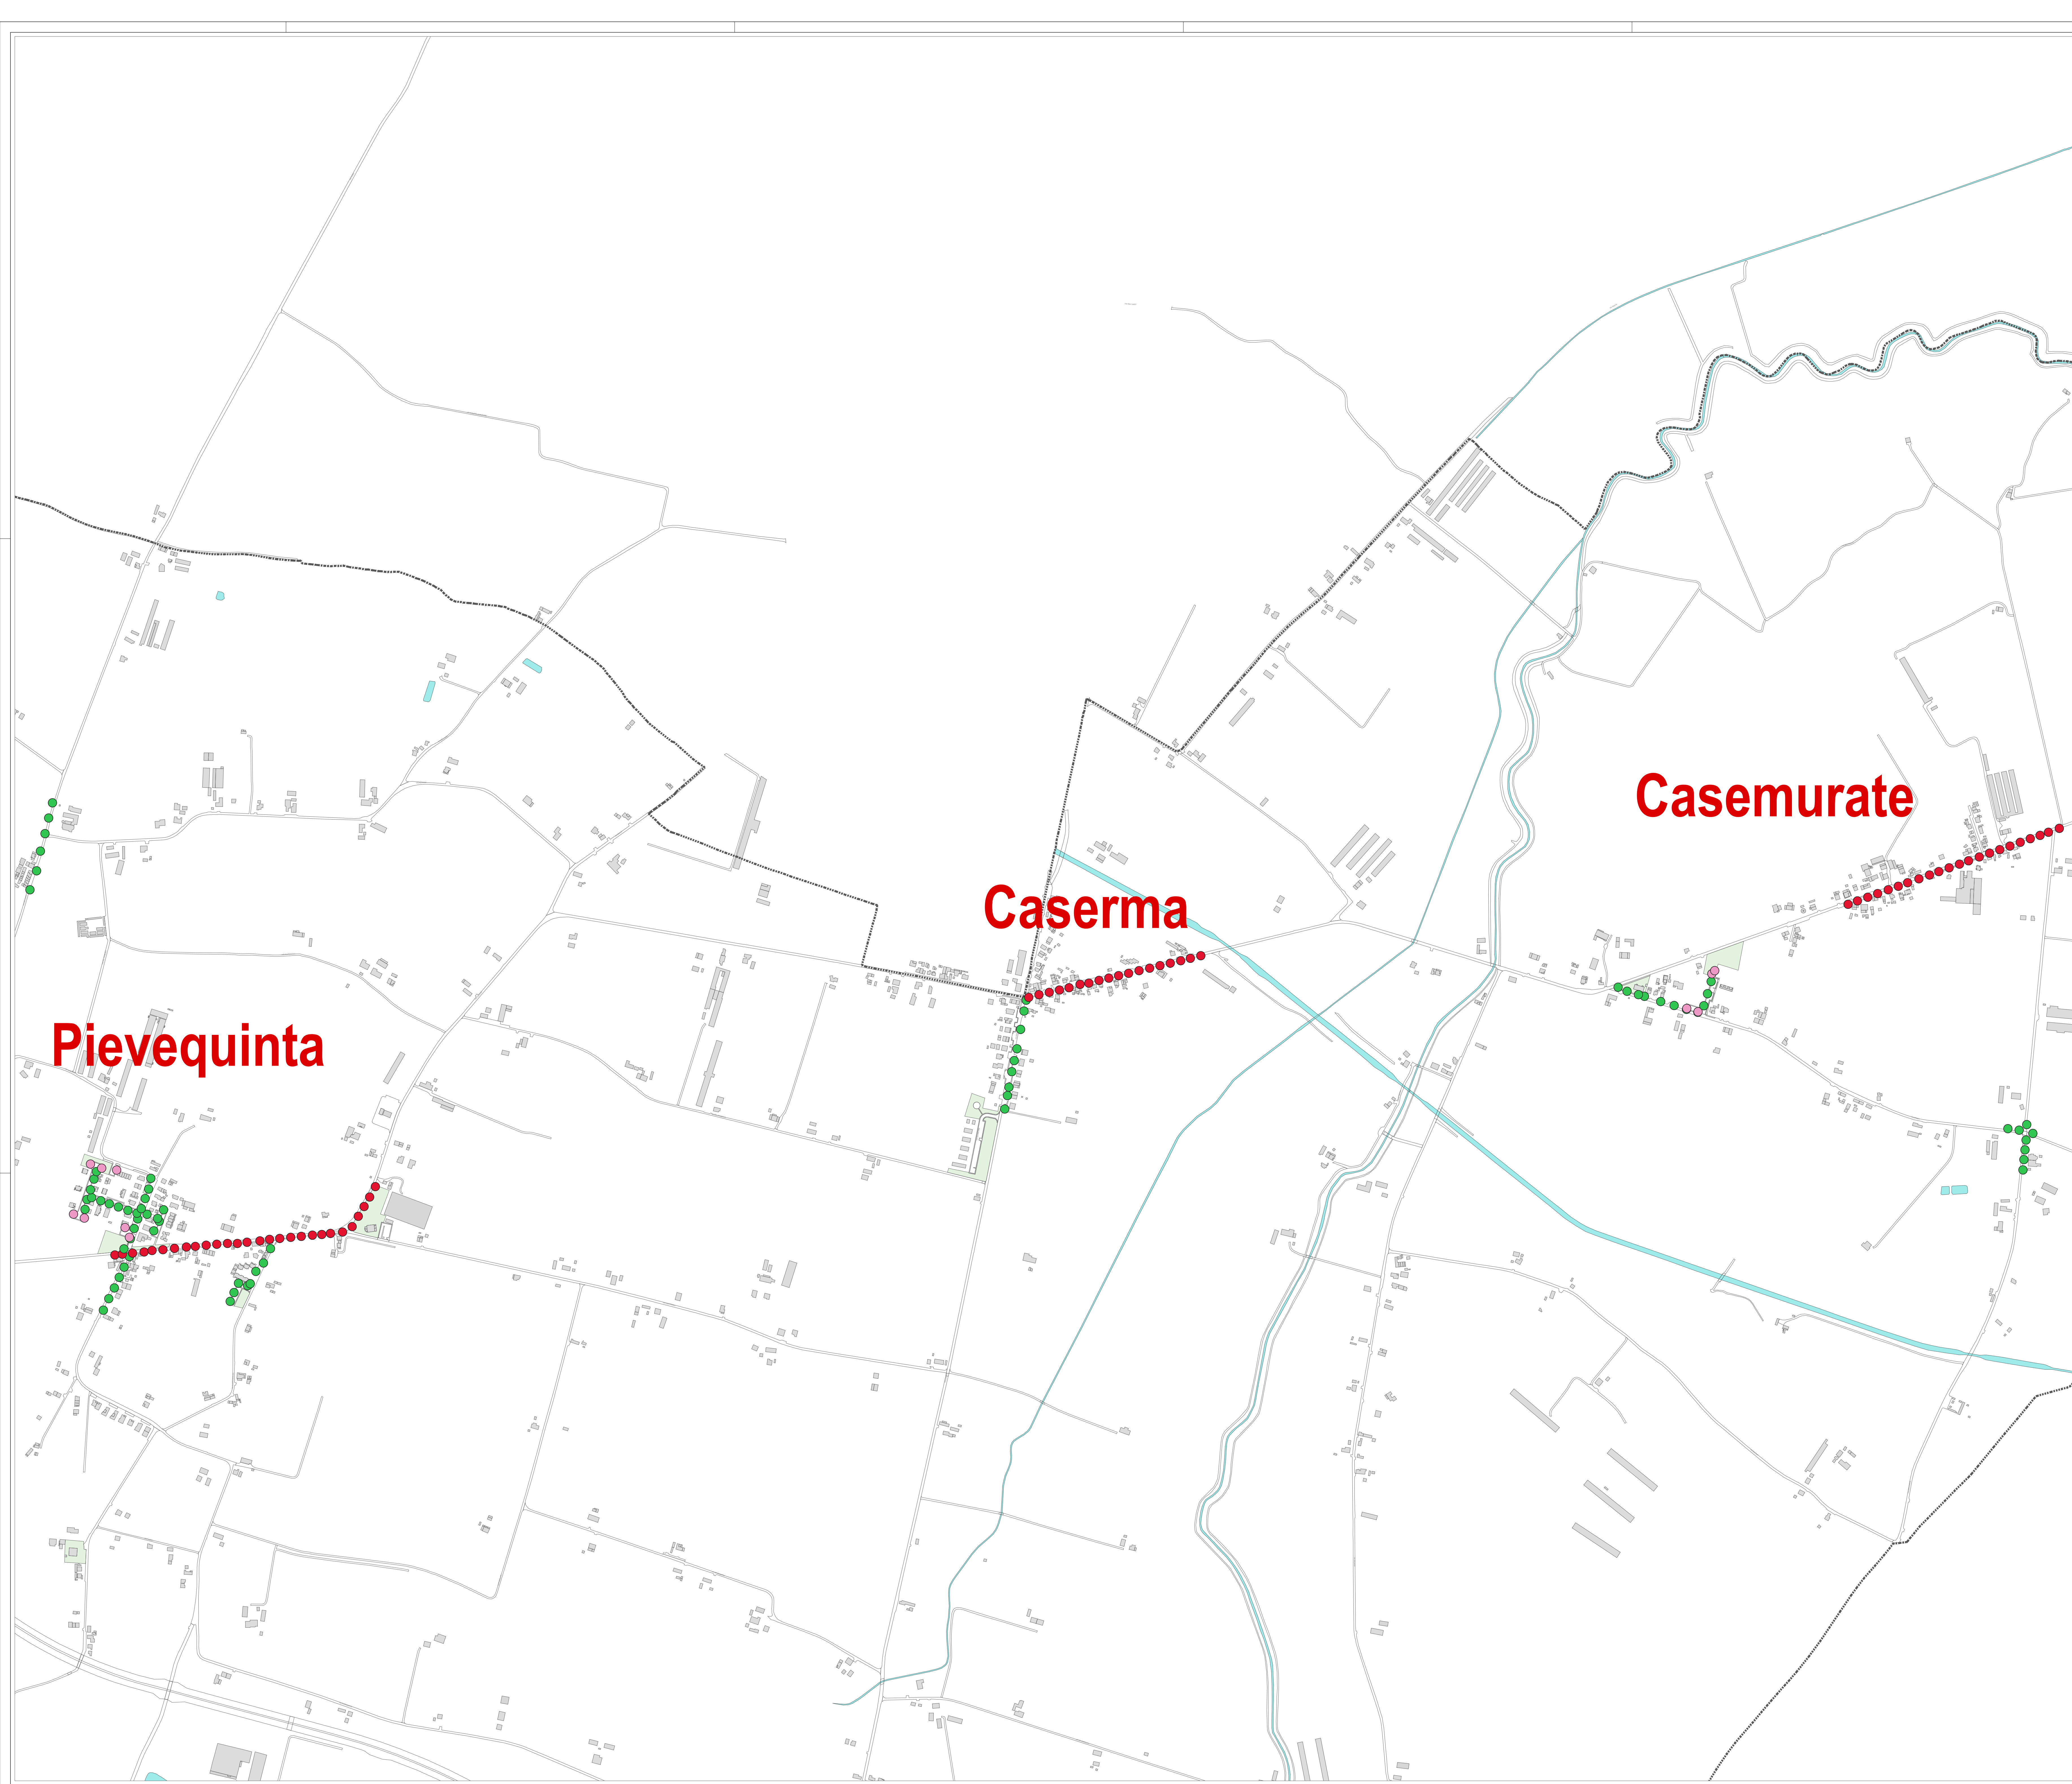

INQUADRAMENTO TERRITORIALE

ITALIA

Provincia di Forlì-Cesena

ZONA OGGETTO DI INTERVENTO: Comune di Forlì

LEGENDA

CATEGORIE ILLUMINOTECNICHE 13011-2

CLASSIFICAZIONE ILLUMINOTECNICA DI PROGETTO

Categoria illuminotecnica M3

Categoria illuminotecnica M4

Categoria illuminotecnica M5

Categoria illuminotecnica P1

Categoria illuminotecnica P2

Categoria illuminotecnica P3

Categoria illuminotecnica C2

Categoria illuminotecnica C3

Categoria illuminotecnica C4

Categoria illuminotecnica P7

REQUISITI PER IL TRAFFICO MOTORIZZATO

Classe	L [cd/mq]	Luminanza carreggiata	Contrasto	
		U0	UI	TI
M 1	2,00	0,40	0,70	10,00
M 2	1,50	0,40	0,70	10,00
M 3	1,00	0,40	0,60	15,00
M 4	0,75	0,40	0,60	15,00
M 5	0,50	0,35	0,40	15,00
M 6	0,30	0,35	0,40	20,00

REQUISITI PER PEDONI E CICLISTI

Classe	Illuminamento orizzontale medio minimo e mantenuto (E)	Illuminamento minimo mantenuto (Emin)
P1	15	3
P2	10	2
P3	7,5	1,5
P4	5	1
P5	3	0,60
P6	2	0,40
P7	Prestazione non determinata	Prestazione non determinata

REQUISITI PER LE ZONE DI CONFLITTO

Classe	Illuminamento orizzontale medio minimo e mantenuto (E)	Uniformità orizzontale Uo
C 0	50	0,40
C 1	30	0,40
C 2	20	0,40
C 3	15	0,40
C 4	10	0,40
C 5	7,5	0,40

1) Per ottenere l'uniformità, il valore effettivo dell'illuminamento medio mantenuto non deve essere maggiore di 1,5 volte il valore minimo di E, indicato per la categoria.

HERALUCE

PROGETTO ESECUTIVO

illuminazione pubblica

INGEGNERIA E INNOVAZIONE

REVISIONE	DESCR. REVISIONE	APPROVATO DA	REDATTO DA	SCALA	DATA
00	EMISSIONE	A.BATTISTINI	M.SARACINO	1:5000	07/2021

TITOLO PROGETTO

RIQUALIFICA LED DI 1000 PUNTI LUCE E DI RIFACIMENTO DELL'IMPIANTO DI VIALE RISORGIMENTO NEL COMUNE DI FORLÌ

NOME DOCUMENTO

CLASSIFICAZIONE ILLUMINOTECNICA DI PROGETTO CORPI ILLUMINANTI

PROGETTISTA

A.BATTISTINI

LEGALE RAPPRESENTANTE

A. BATTISTINI

COMUNE

COMUNE DI FORLÌ (FC)

TIPO DOCUMENTO

ELABORATO GRAFICO

CIG

2622381940

NUMERO ELABORATO

CL_PROG_01

NUMERO DI FOGLIO

HERALUCE S.R.L.

C.F./Reg. Imp. 02074601208

Capogruppo: Riccardo Saracino - P.IVA 08198370269

Capo Soc. L. € 1.000.000,00

HERALUCE