


QE_18

Caserma

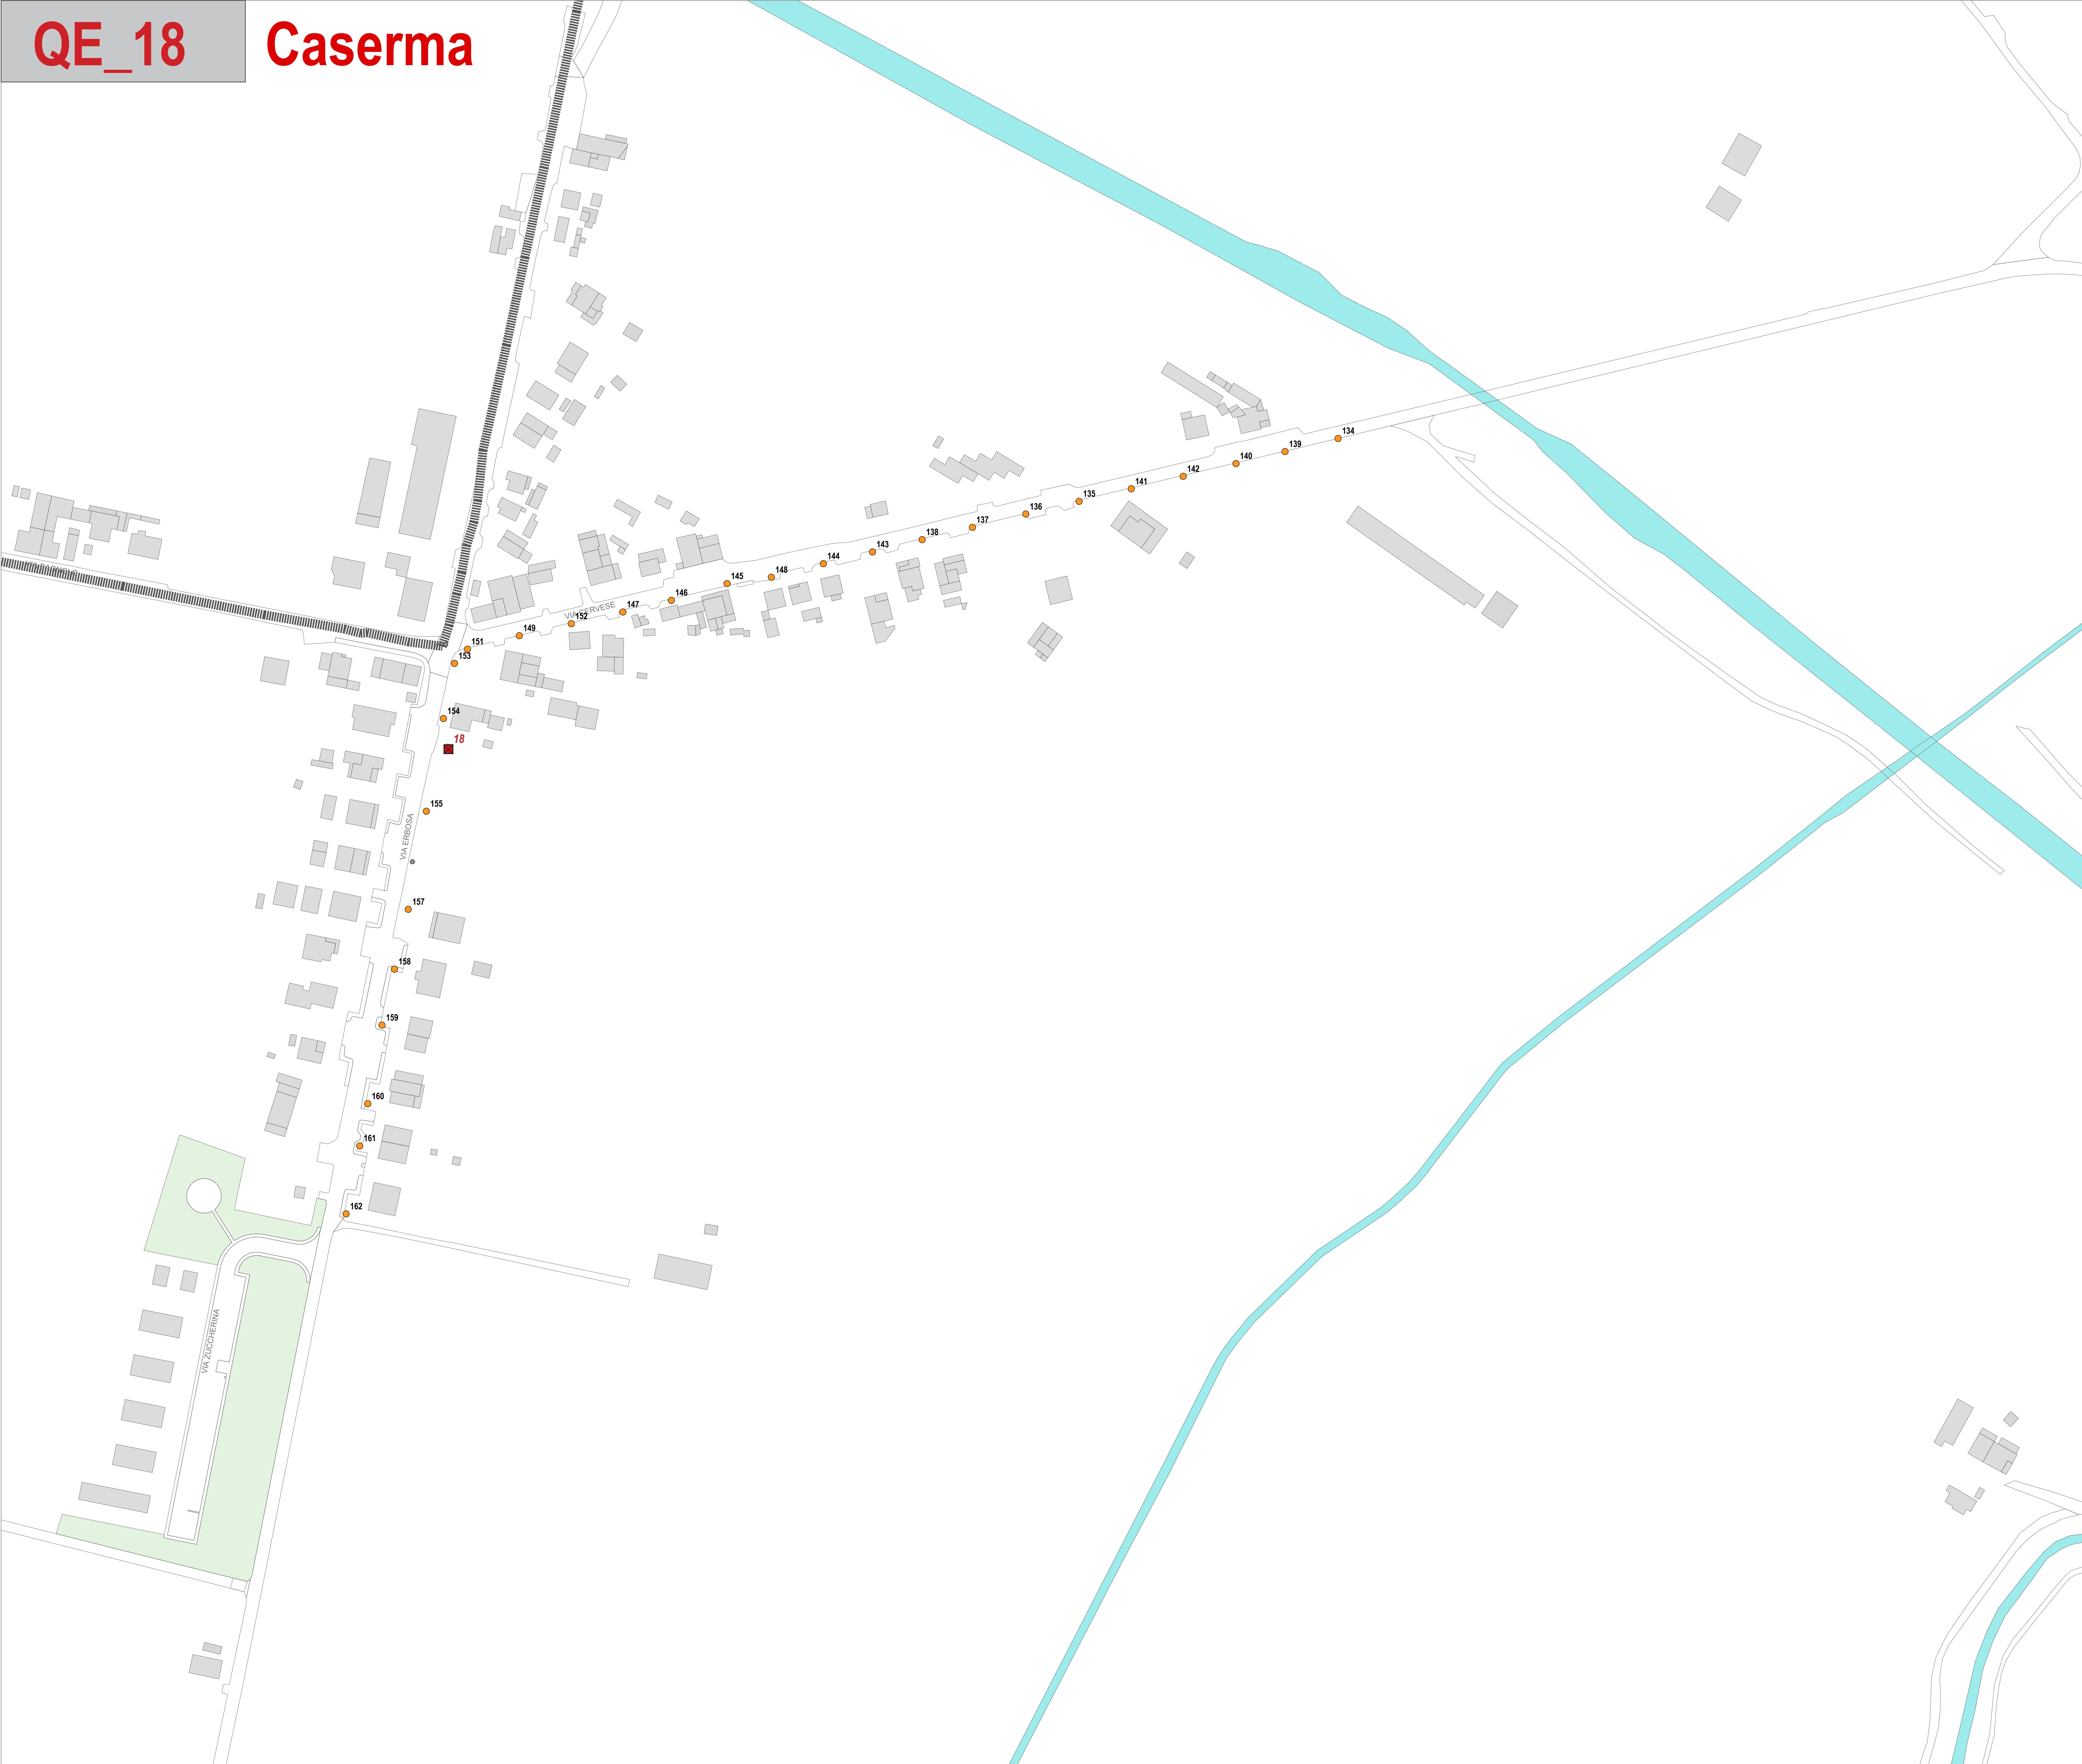

INQUADRAMENTO TERRITORIALE

ITALIA

Provincia di Forlì-Cesena

ZONA OGGETTO DI INTERVENTO: Comune di Forlì

STATO DI PROGETTO

INTERVENTI CORPI ILLUMINANTI

CHIAVE DI LETTURA

●

Punti luce oggetto di altri progetti

●

Punti luce alimentati da quadri elettrici limitrofi

★

Proiettore con sorgente a LED tipo TEC-MAR modello POLAR 1/RR, 68W

★

Proiettore con sorgente a LED tipo TEC-MAR modello POLAR 3/RR, 130W

★

Proiettore con sorgente a LED tipo TEC-MAR modello POLAR 4/RR, 200W

●

Armatura stradale a LED tipo CREE modello XSP1 potenza ed ottiche varie: 3000K

●

Armatura stradale a LED tipo CREE modello XSP2 potenza ed ottiche varie: 3000K

●

Armatura stradale a LED tipo CREE modello XSPM potenza ed ottiche varie: 3000K

●

Arredo urbano a LED tipo GHISAMESTIERI modello VESTA C potenza ed ottiche varie: 3000K

QUADRI ELETTRICI

■

Quadro elettrico IP

PROGETTO ESECUTIVO

illuminazionepubblica

INGEGNERIA E INNOVAZIONE

REVISIONE	DESCR. REVISIONE	APPROVATO DA	REDATTO DA	SCALA	DATA
00	EMISSIONE	A. BATTISTINI	M. SARACINO	1:1000	07/2021

TITOLO PROGETTO

NOME DOCUMENTO

RIQUALIFICA LED DI 1000 PUNTI LUCE E DI RIFACIMENTO DELL'IMPIANTO DI VIALE RISORGIMENTO NEL COMUNE DI FORLÌ

STATO DI PROGETTO
CORPI ILLUMINANTI

PROGETTISTA

COMUNE

A. BATTISTINI

COMUNE DI FORLÌ (FO)

LEGALE RAPPRESENTANTE

COD

A. BATTISTINI

2622381940

NUMERO ELABORATO

NUMERO DI FOGLIO

SDP_QE_18

TIPO DOCUMENTO

ELABORATO GRAFICO

C.F. Reg. Imp. 0287481026

Gruppo Soc. "Gruppo Hera" S.p.A. 03190100126

Cap. Soc. Lit. € 1.000.000,00