COMUNE DI FORLI' - PROVINCIA DI FORLI' - CESENA

ADF 13 - CARPENA - comparto A

VIA B.BRANDI - VIA E.MAGNANI, Carpena FC

PIANO URBANISTICO ATTUATIVO

Elaborato	Oggetto	Scala
2	**PLANIMETRIA DI PROGETTO**	1 : 500

Richiedenti:

Proprietà A: VIRMANI S.R.L. (P.IVA 03594780409)
Proprietà B: Sig.re Orlati Davide (C.F. RLTDVD64P20D704Z)
Sig.ra Orlati Lorella (C.F. RLTLLL59T63D704H)
Proprietà C: Parrocchia di S.Maria Assunta Carpena (C.F. 92005410409)

Progettista: Arch. Leonardo Bacchi

STUDIOBACCHI ARCHITETTI ASSOCIATI
architettura • urbanistica
Viale F. Gorridoni 23 - 47100 Forlì (FC) Italy - Telefono/Fax 0543 26187
info@studiobacchiarchitetti.it
www.studiobacchiarchitetti.it
P.IVA 03203150408

Presentazione PUA PG. 116396 del 30/12/2019
1°integrazione febbraio 2020
2°integrazione novembre 2020

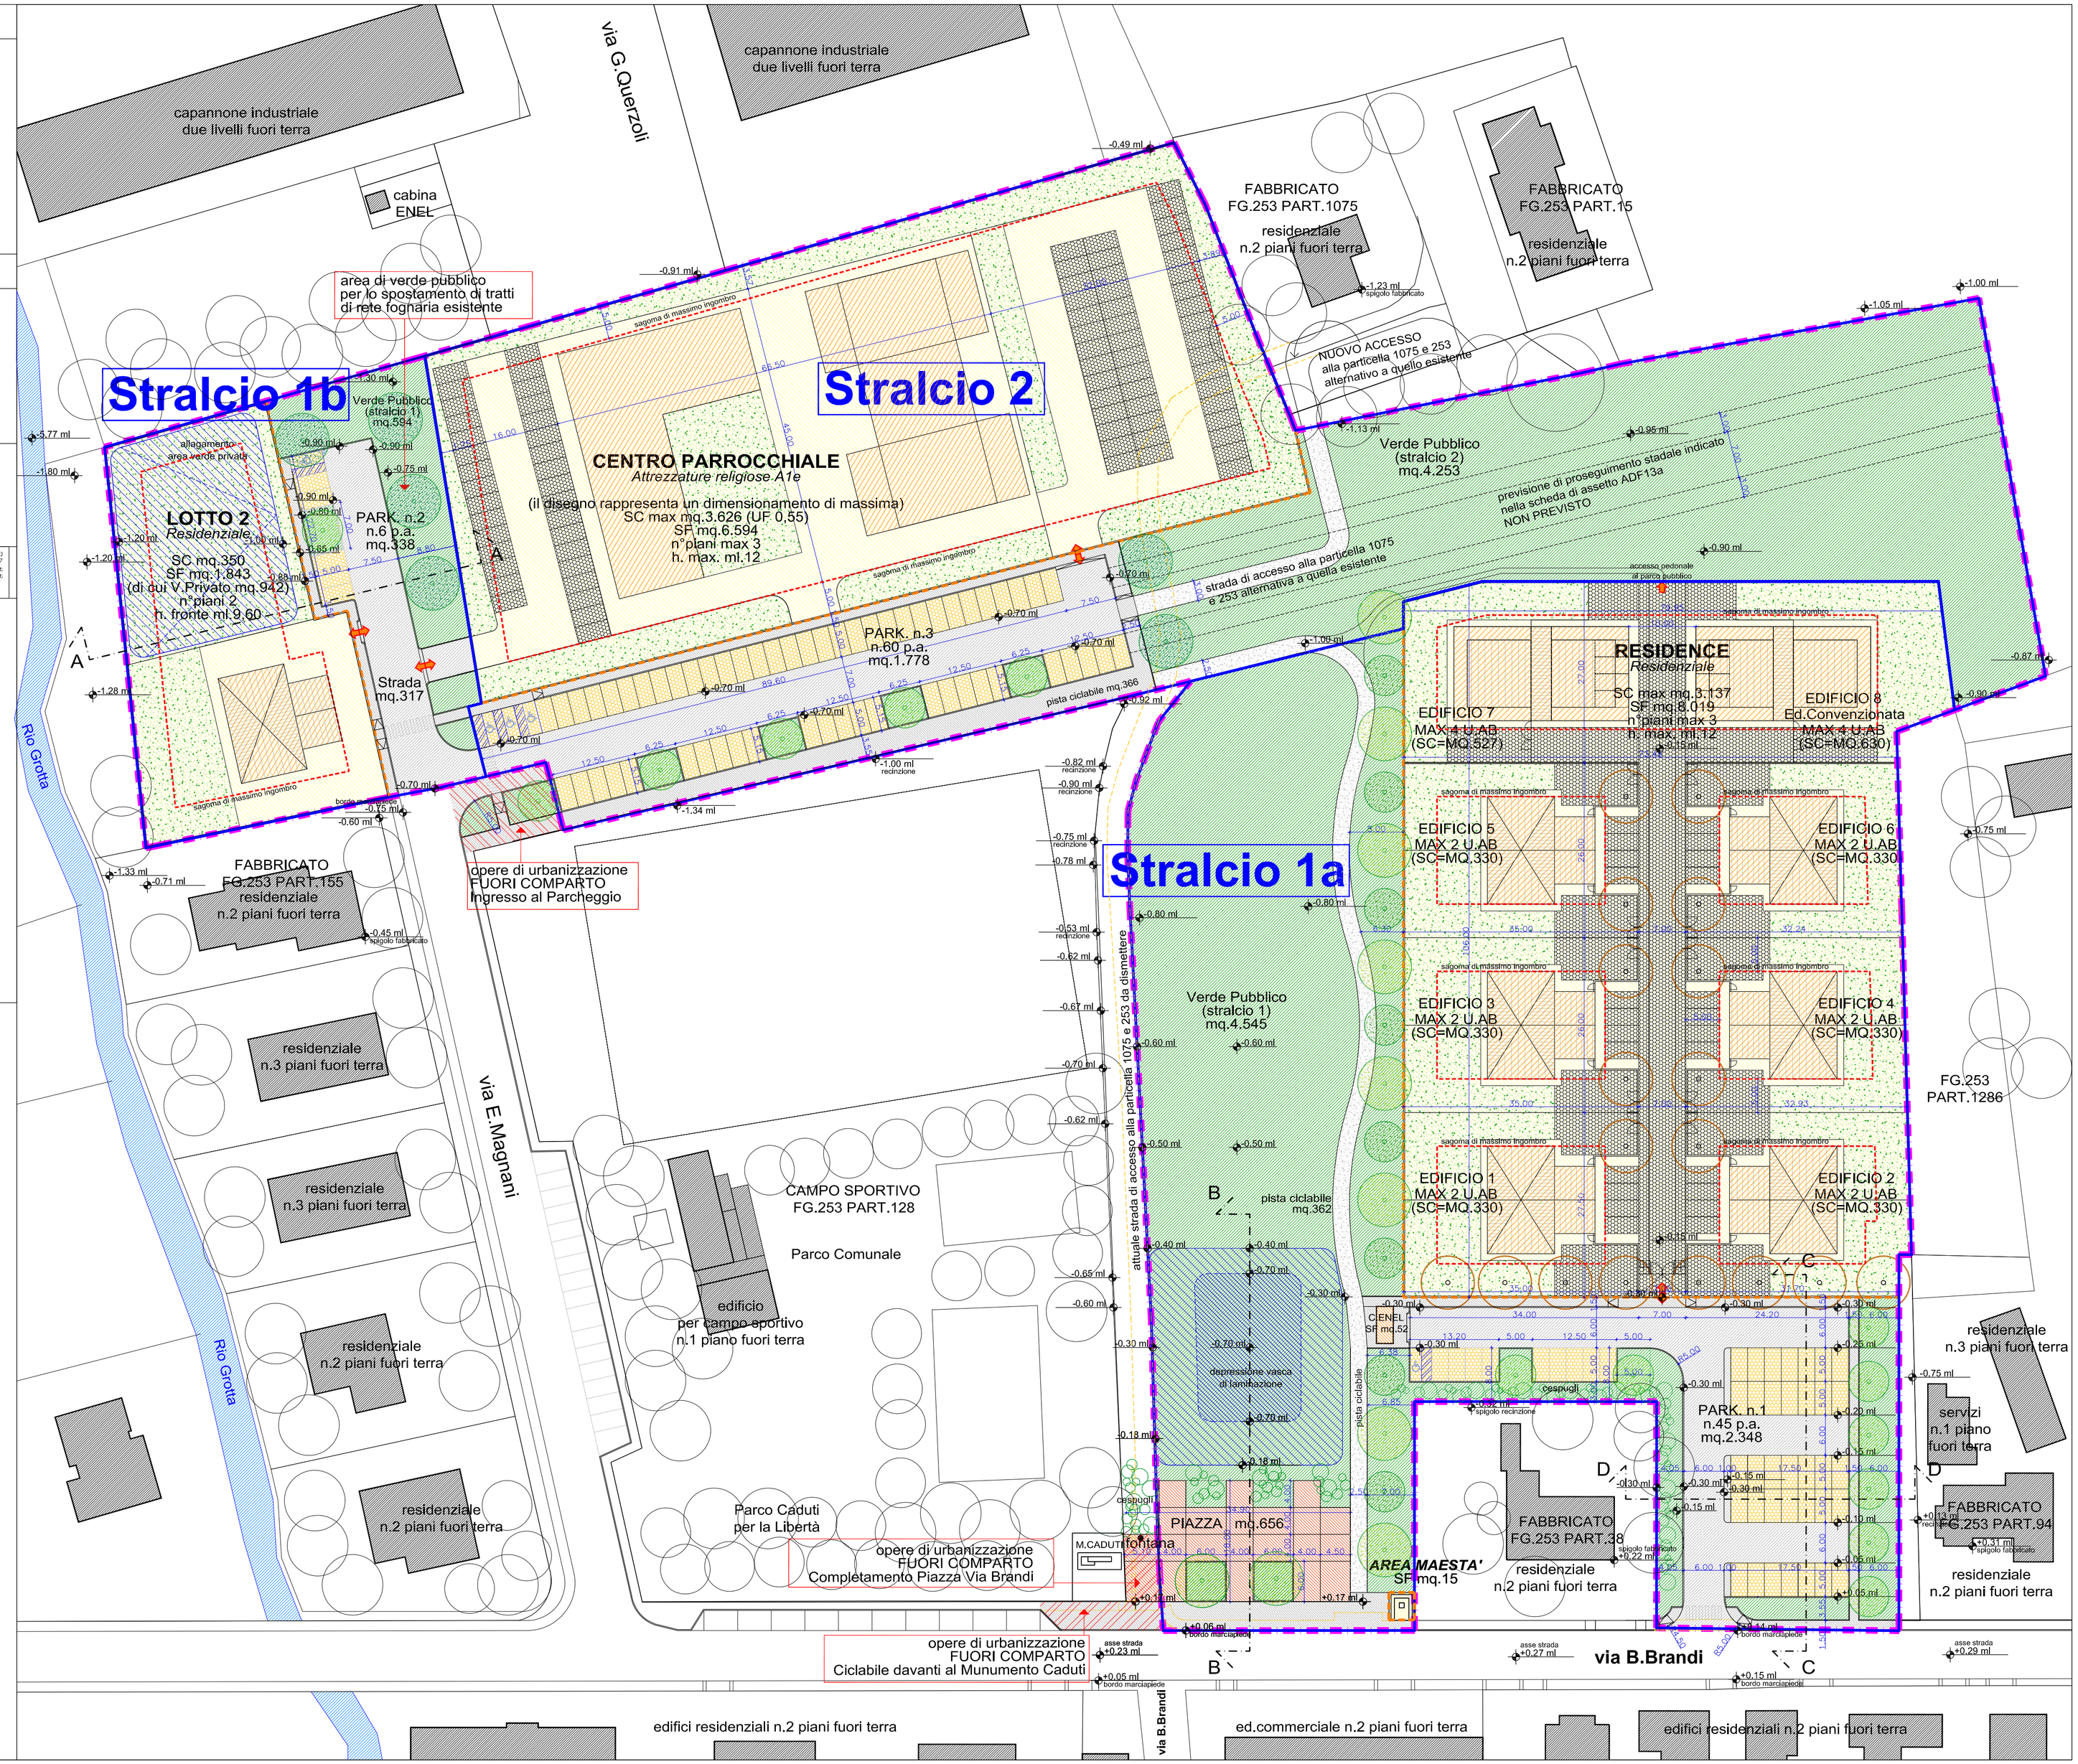

PERIMETRO P.U.A. ADF 13 - Carpena Comparto a)

LIMITE EDIFICABILITA' (perimetro massimo ingombro edifici)

PROGETTO PUA STRALCI FUNZIONALI

AREE PUBBLICHE

- VERDE PUBBLICO
- STRADE PUBBLICHE IN ASFALTO
- MARCIAPIEDI PUBBLICI
- PAVIMENTAZIONE IN BETONELLE DRENANTI

LOTTI FONDIARI

- LOTTI FONDIARI
- VERDE PRIVATO
- PAVIMENTAZIONE IN BETONELLE DRENANTI
- NUOVI EDIFICI

LEGENDA DELLE ALBERATURE

- TIGLIO (prima grandezza)
- CIPRESSO (prima grandezza)
- FRASSINO (seconda grandezza)
- LECCIO (seconda grandezza)
- CESPUGLI E TAPPEZZANTI