


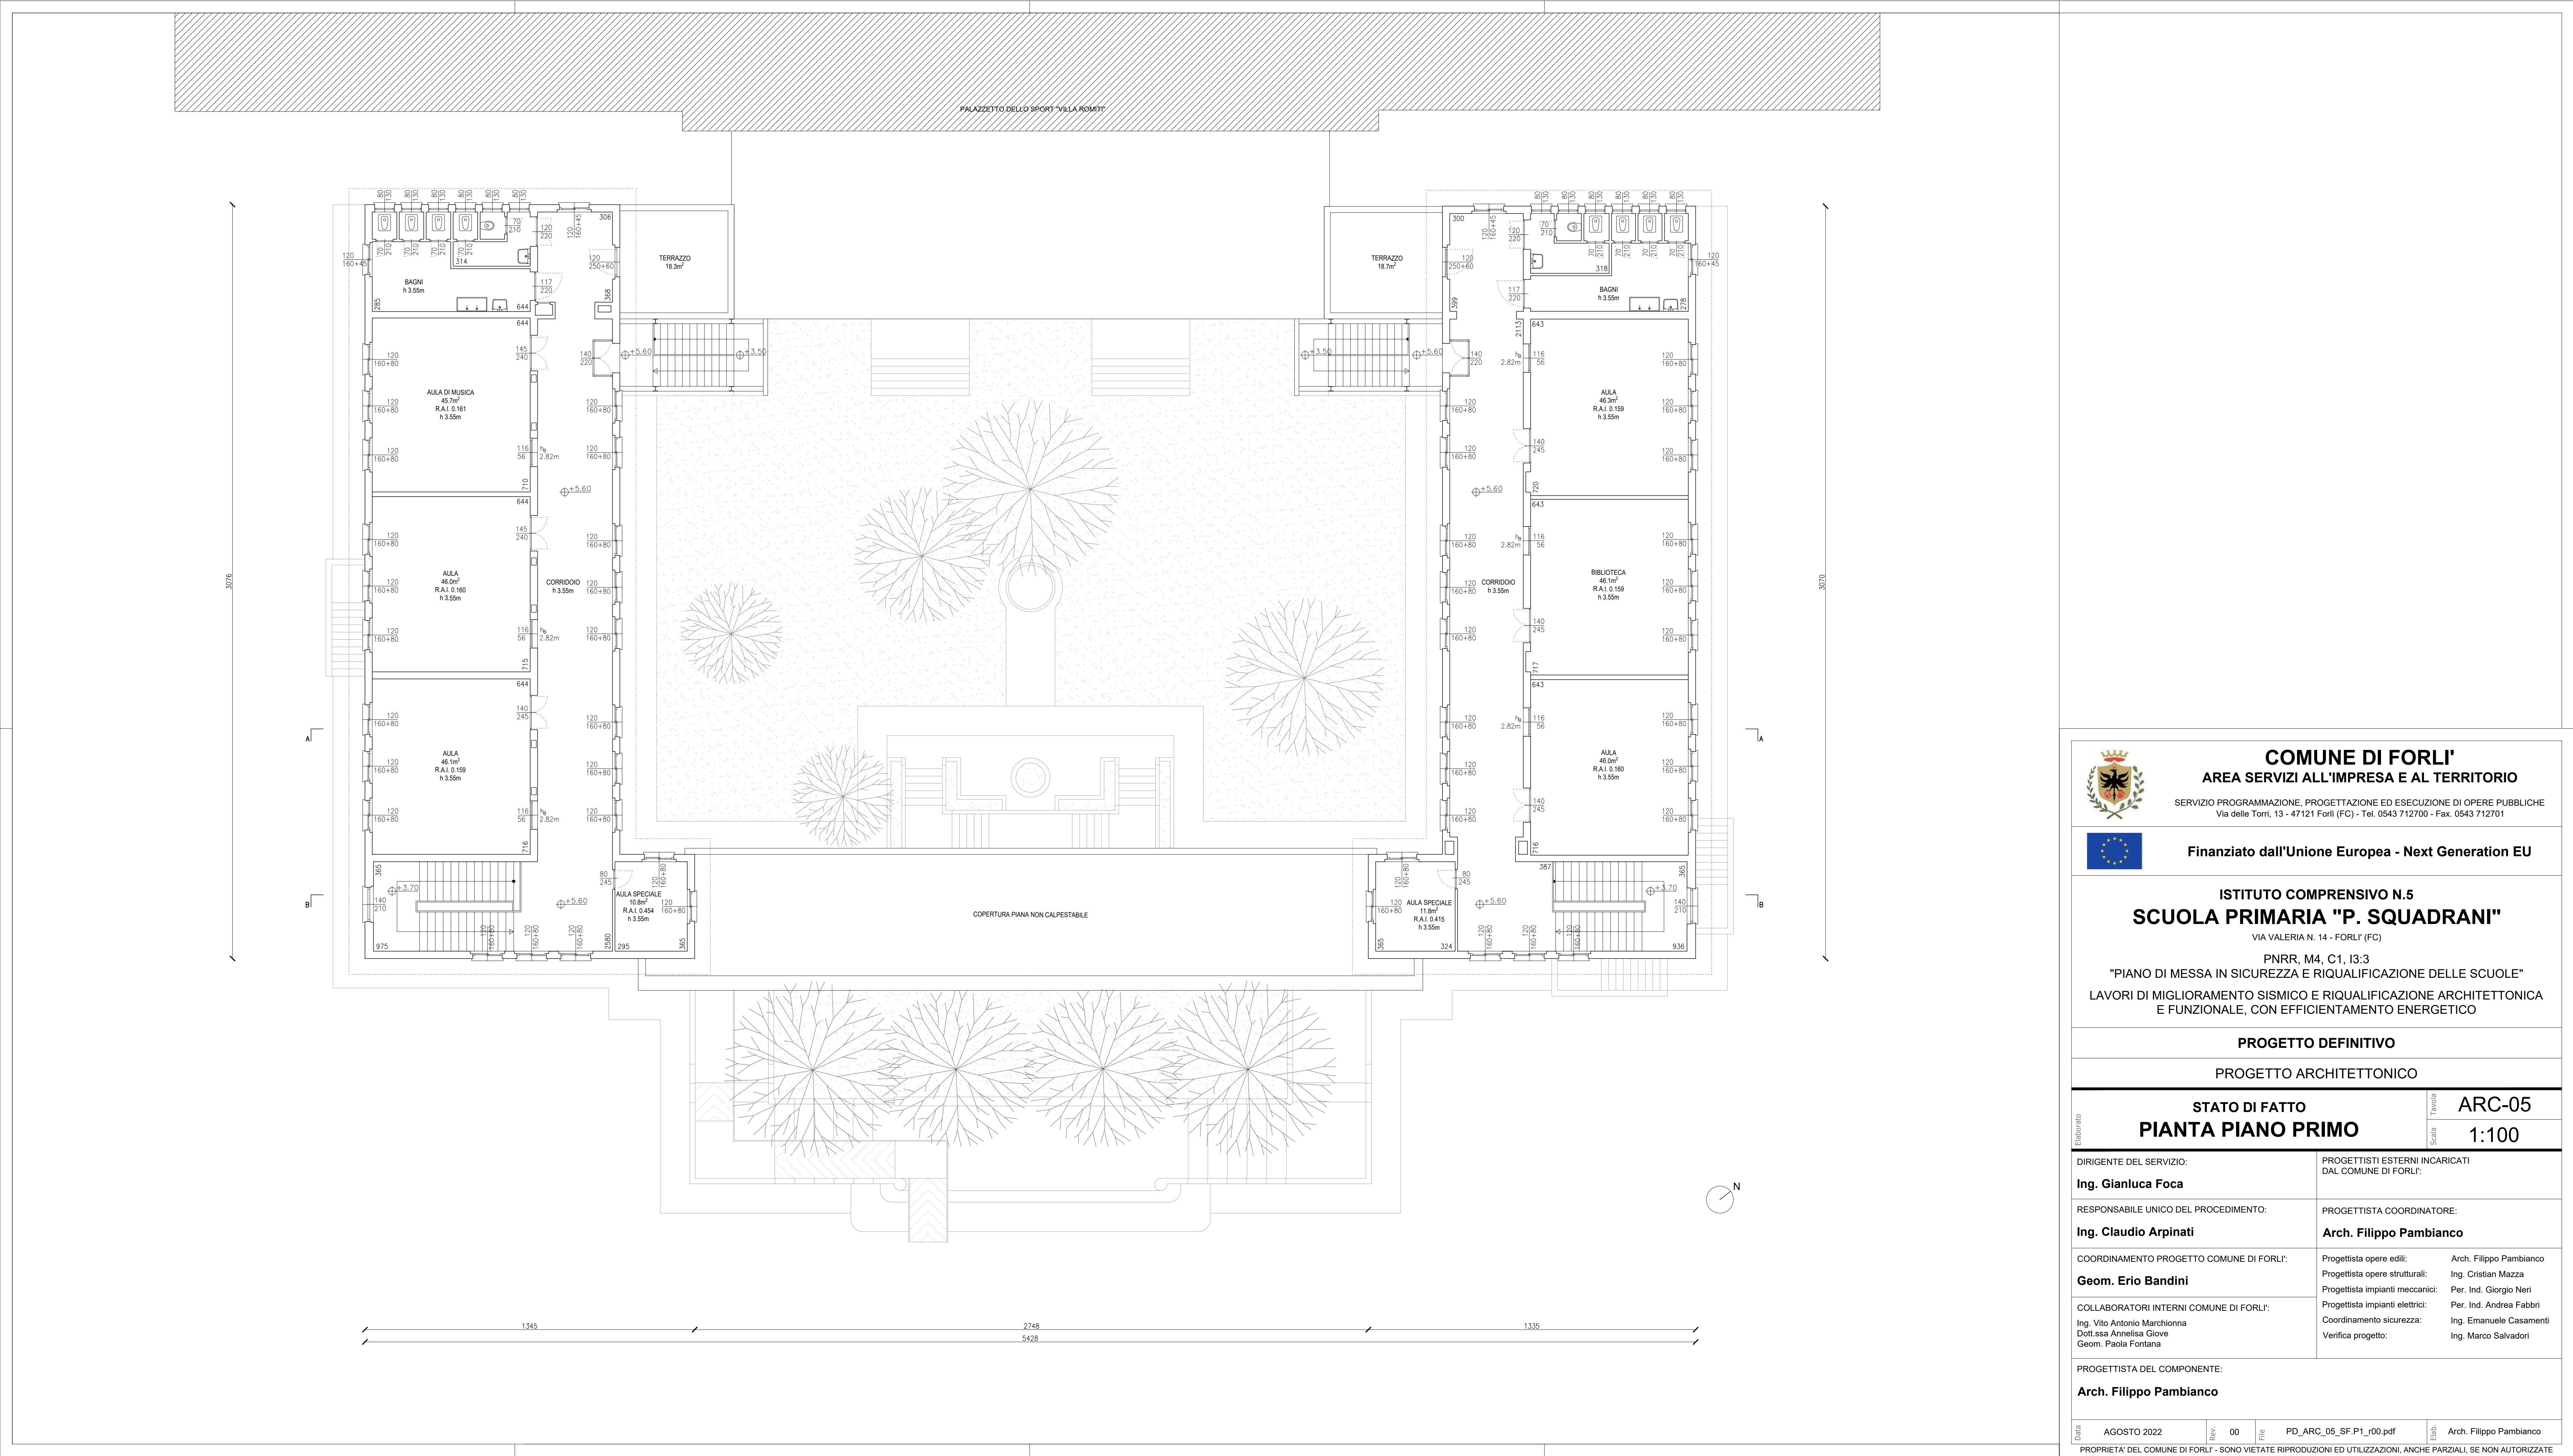



COMUNE DI FORLÌ
AREA SERVIZI ALL'IMPRESA E AL TERRITORIO
SERVIZIO PROGRAMMAZIONE, PROGETTAZIONE ED ESECUZIONE DI OPERE PUBBLICHE
Via delle Torri, 13 - 47121 Forlì (FC) - Tel. 0543 712700 - Fax. 0543 712701



Finanziato dall'Unione Europea - Next Generation EU

ISTITUTO COMPRENSIVO N.5
SCUOLA PRIMARIA "P. SQUADRANI"
VIA VALERIA N. 14 - FORLÌ (FC)
PNRR, M4, C1, I3:3
"PIANO DI MESSA IN SICUREZZA E RIQUALIFICAZIONE DELLE SCUOLE"
LAVORI DI MIGLIORAMENTO SISMICO E RIQUALIFICAZIONE ARCHITETTONICA
E FUNZIONALE, CON EFFICIENTAMENTO ENERGETICO

PROGETTO DEFINITIVO	
PROGETTO ARCHITETTONICO	
STATO DI FATTO	
PIANTA PIANO PRIMO	
Elaborato	ARC-05 1:100

DIRIGENTE DEL SERVIZIO: Ing. Gianluca Foca	PROGETTISTI ESTERNI INCARICATI DAL COMUNE DI FORLÌ:
RESPONSABILE UNICO DEL PROCEDIMENTO: Ing. Claudio Arpinati	PROGETTISTA COORDINATORE: Arch. Filippo Pambianco
COORDINAMENTO PROGETTO COMUNE DI FORLÌ: Geom. Erio Bandini	Progettista opere edili: Arch. Filippo Pambianco Progettista opere strutturali: Ing. Cristian Mazza Progettista impianti meccanici: Per. Ind. Giorgio Neri Progettista impianti elettrici: Per. Ind. Andrea Fabbri COORDINAMENTO SICUREZZA: Ing. Emanuele Casamenti Verifica progetto: Ing. Marco Salvadori
COLLABORATORI INTERNI COMUNE DI FORLÌ: Ing. Vito Antonio Marchionna Dott.ssa Annalisa Giove Geom. Paola Fontana	

PROGETTISTA DEL COMPONENTE:
Arch. Filippo Pambianco

Data	AGOSTO 2022	Rev.	00	File	PD_ARC_05_SF.P1_r00.pdf	Elab.	Arch. Filippo Pambianco
PROPRIETA' DEL COMUNE DI FORLÌ - SONO VIETATE RIPRODUZIONI ED UTILIZZAZIONI, ANCHE PARZIALI, SE NON AUTORIZZATE							