


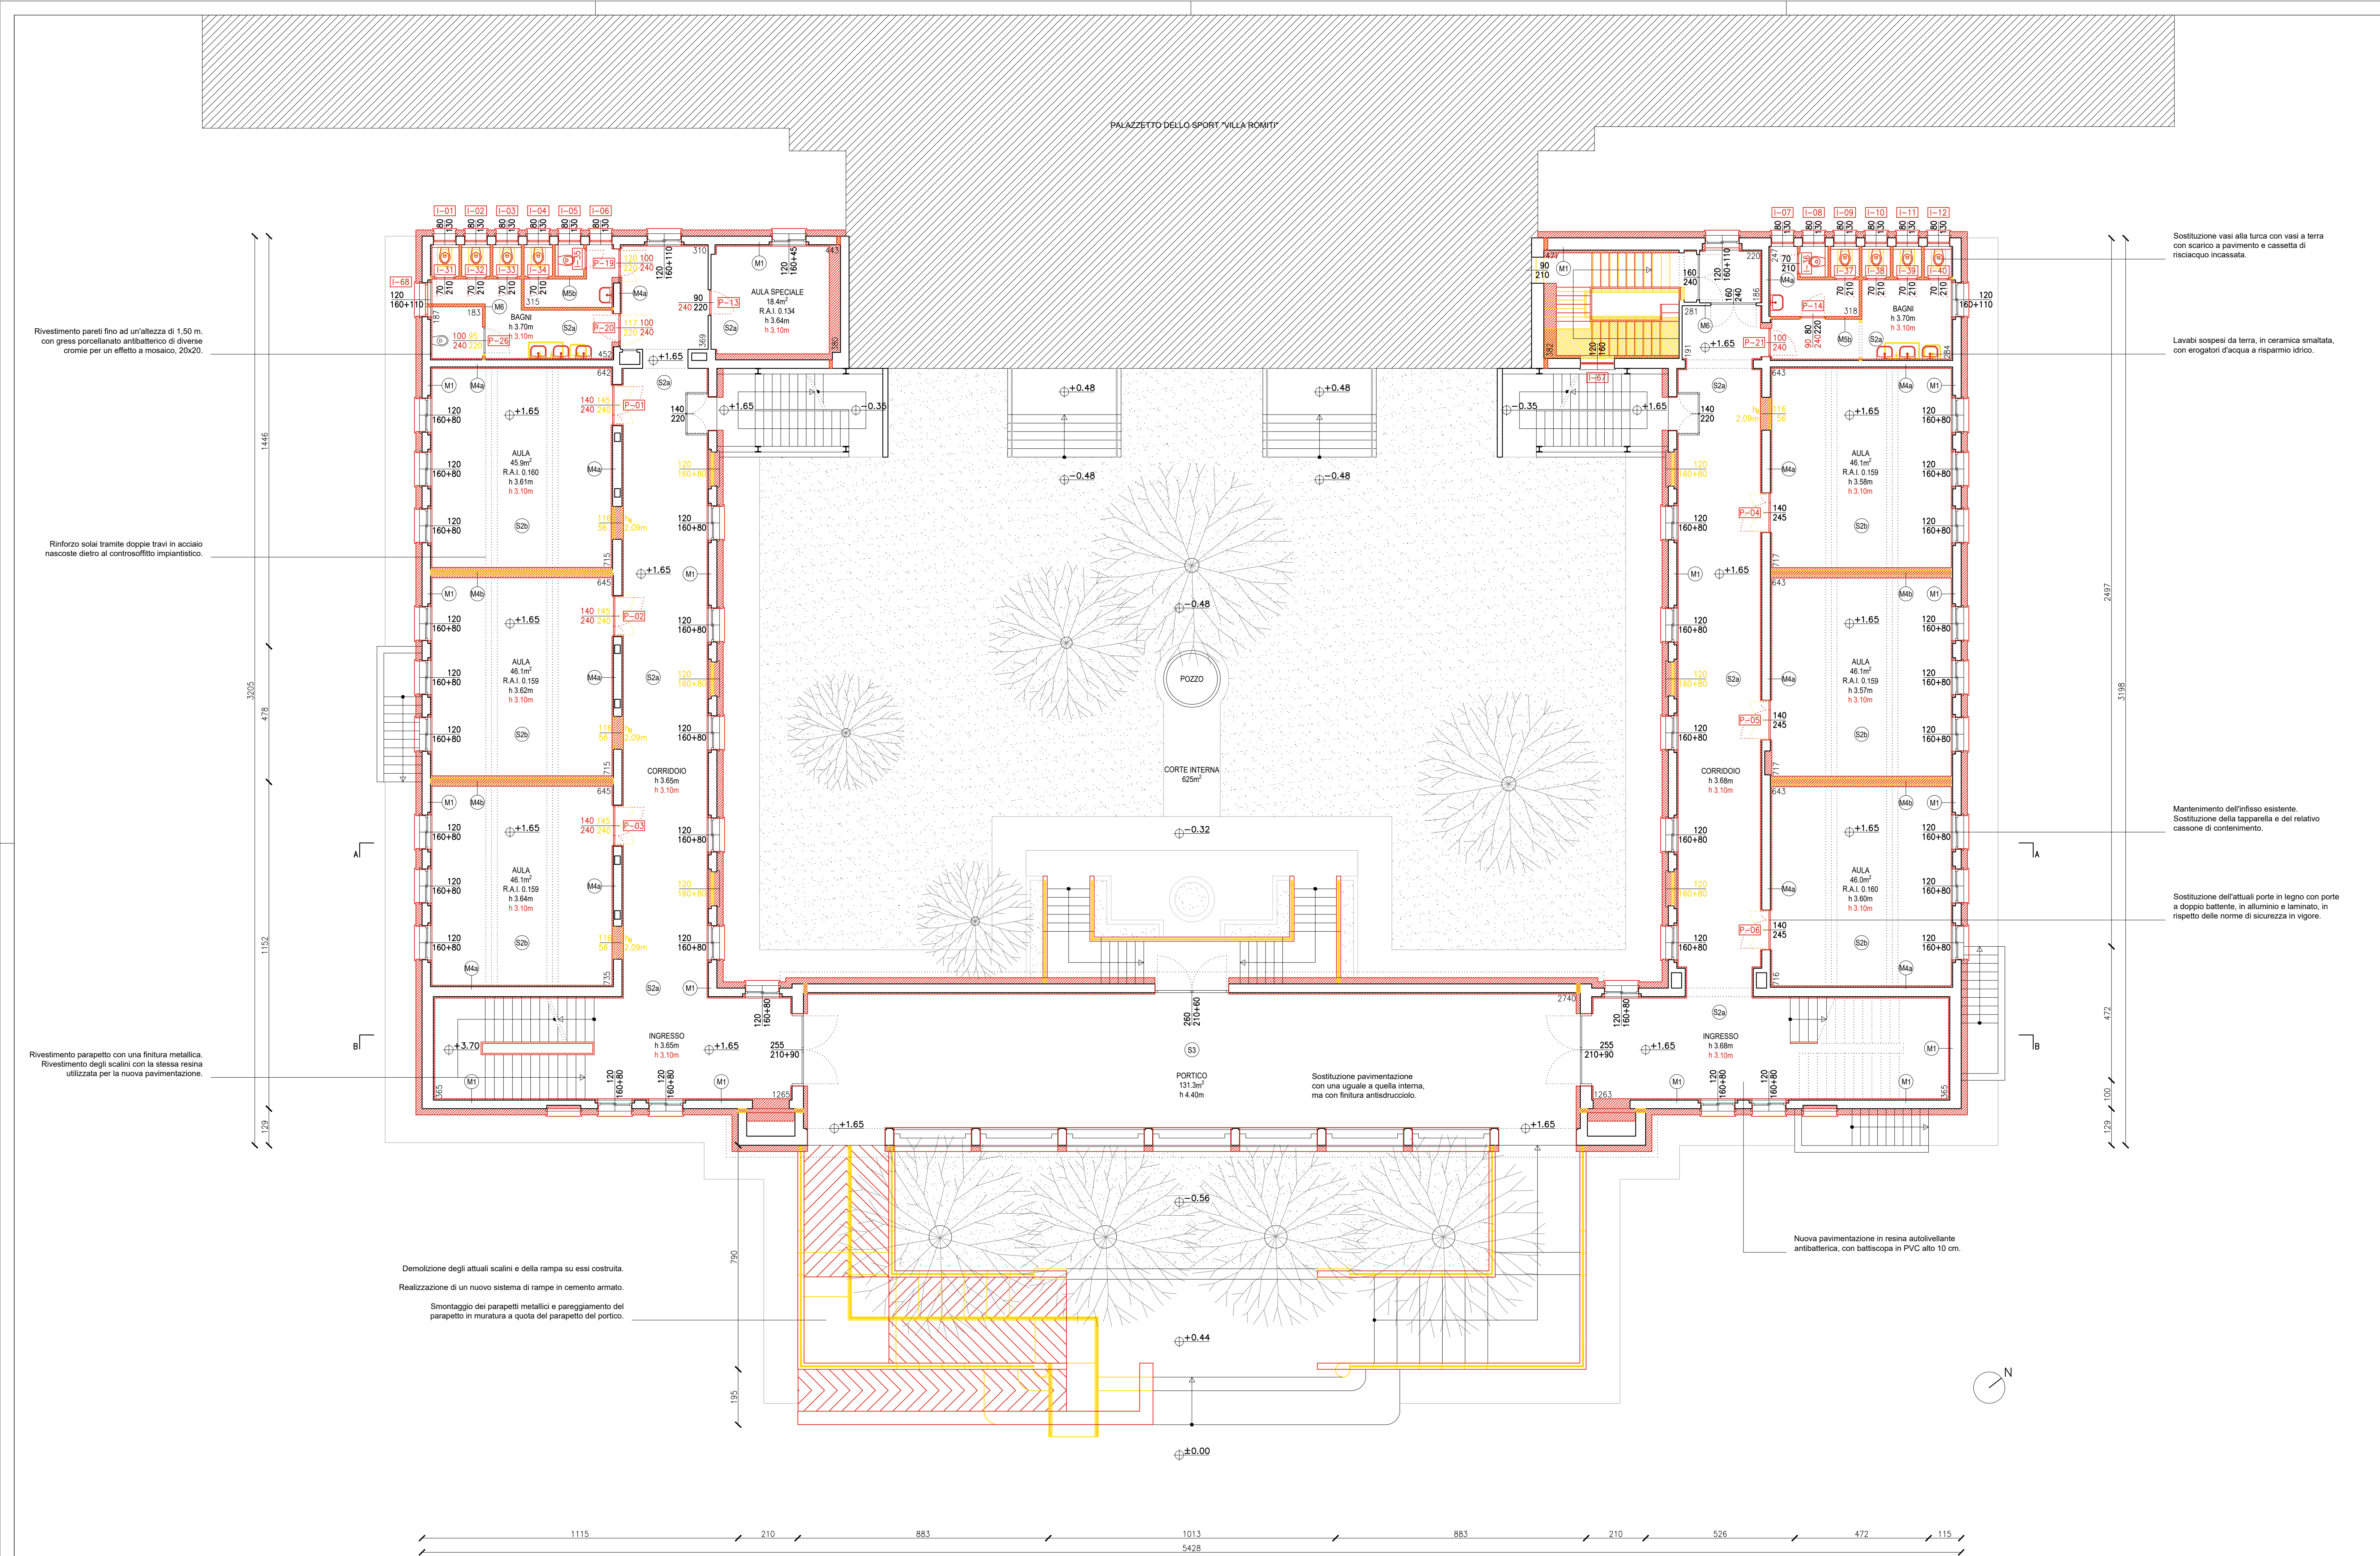

COMUNE DI FORLÌ
AREA SERVIZI ALL'IMPRESA E AL TERRITORIO
SERVIZIO PROGRAMMAZIONE, PROGETTAZIONE ED ESECUZIONE DI OPERE PUBBLICHE
Via delle Torri, 13 - 47121 Forlì (FC) - Tel. 0543 712700 - Fax. 0543 712701

Finanziato dall'Unione Europea - Next Generation EU

ISTITUTO COMPRENSIVO N.5
SCUOLA PRIMARIA "P. SQUADRANI"
VIA VALERIA N. 14 - FORLÌ (FC)
PNRR, M4, C1, I3.3
"PIANO DI MESSA IN SICUREZZA E RIQUALIFICAZIONE DELLE SCUOLE"
LAVORI DI MIGLIORAMENTO SISMICO E RIQUALIFICAZIONE ARCHITETTONICA E FUNZIONALE, CON EFFICIENTAMENTO ENERGETICO

PROGETTO DEFINITIVO

PROGETTO ARCHITETTONICO

STATO COMPARATO		ARC-10
PIANTA PIANO TERRA		1:100
Elaborato	Scala	
DIRIGENTE DEL SERVIZIO: Ing. Gianluca Foca		PROGETTISTI ESTERNI INCARICATI DAL COMUNE DI FORLÌ:
RESPONSABILE UNICO DEL PROCEDIMENTO: Ing. Claudio Arpinati		PROGETTISTA COORDINATORE: Arch. Filippo Pambianco
COORDINAMENTO PROGETTO COMUNE DI FORLÌ: Geom. Erio Bandini		Progettista opere edili: Progettista opere strutturali: Progettista impianti meccanici: Progettista impianti elettrici: Coordinamento sicurezza: Verifica progetto:
COLLABORATORI INTERNI COMUNE DI FORLÌ: Ing. Vito Antonio Marchionna Dott.ssa Annalisa Giove Geom. Paola Fontana		Arch. Filippo Pambianco Ing. Cristian Mazza Per. Ind. Giorgio Neri Per. Ind. Andrea Fabbri Ing. Emanuele Casamenti Ing. Marco Salvadori
PROGETTISTA DEL COMPONENTE: Arch. Filippo Pambianco		
Data	NOVEMBRE 2022	Rev.
01	File	PD_ARC_10_SC.PT_r01.pdf
Elab.	Arch. Filippo Pambianco	

PROPRIETÀ DEL COMUNE DI FORLÌ - SONO VIETATE RIPRODUZIONI ED UTILIZZAZIONI, ANCHE PARZIALI, SE NON AUTORIZZATE