


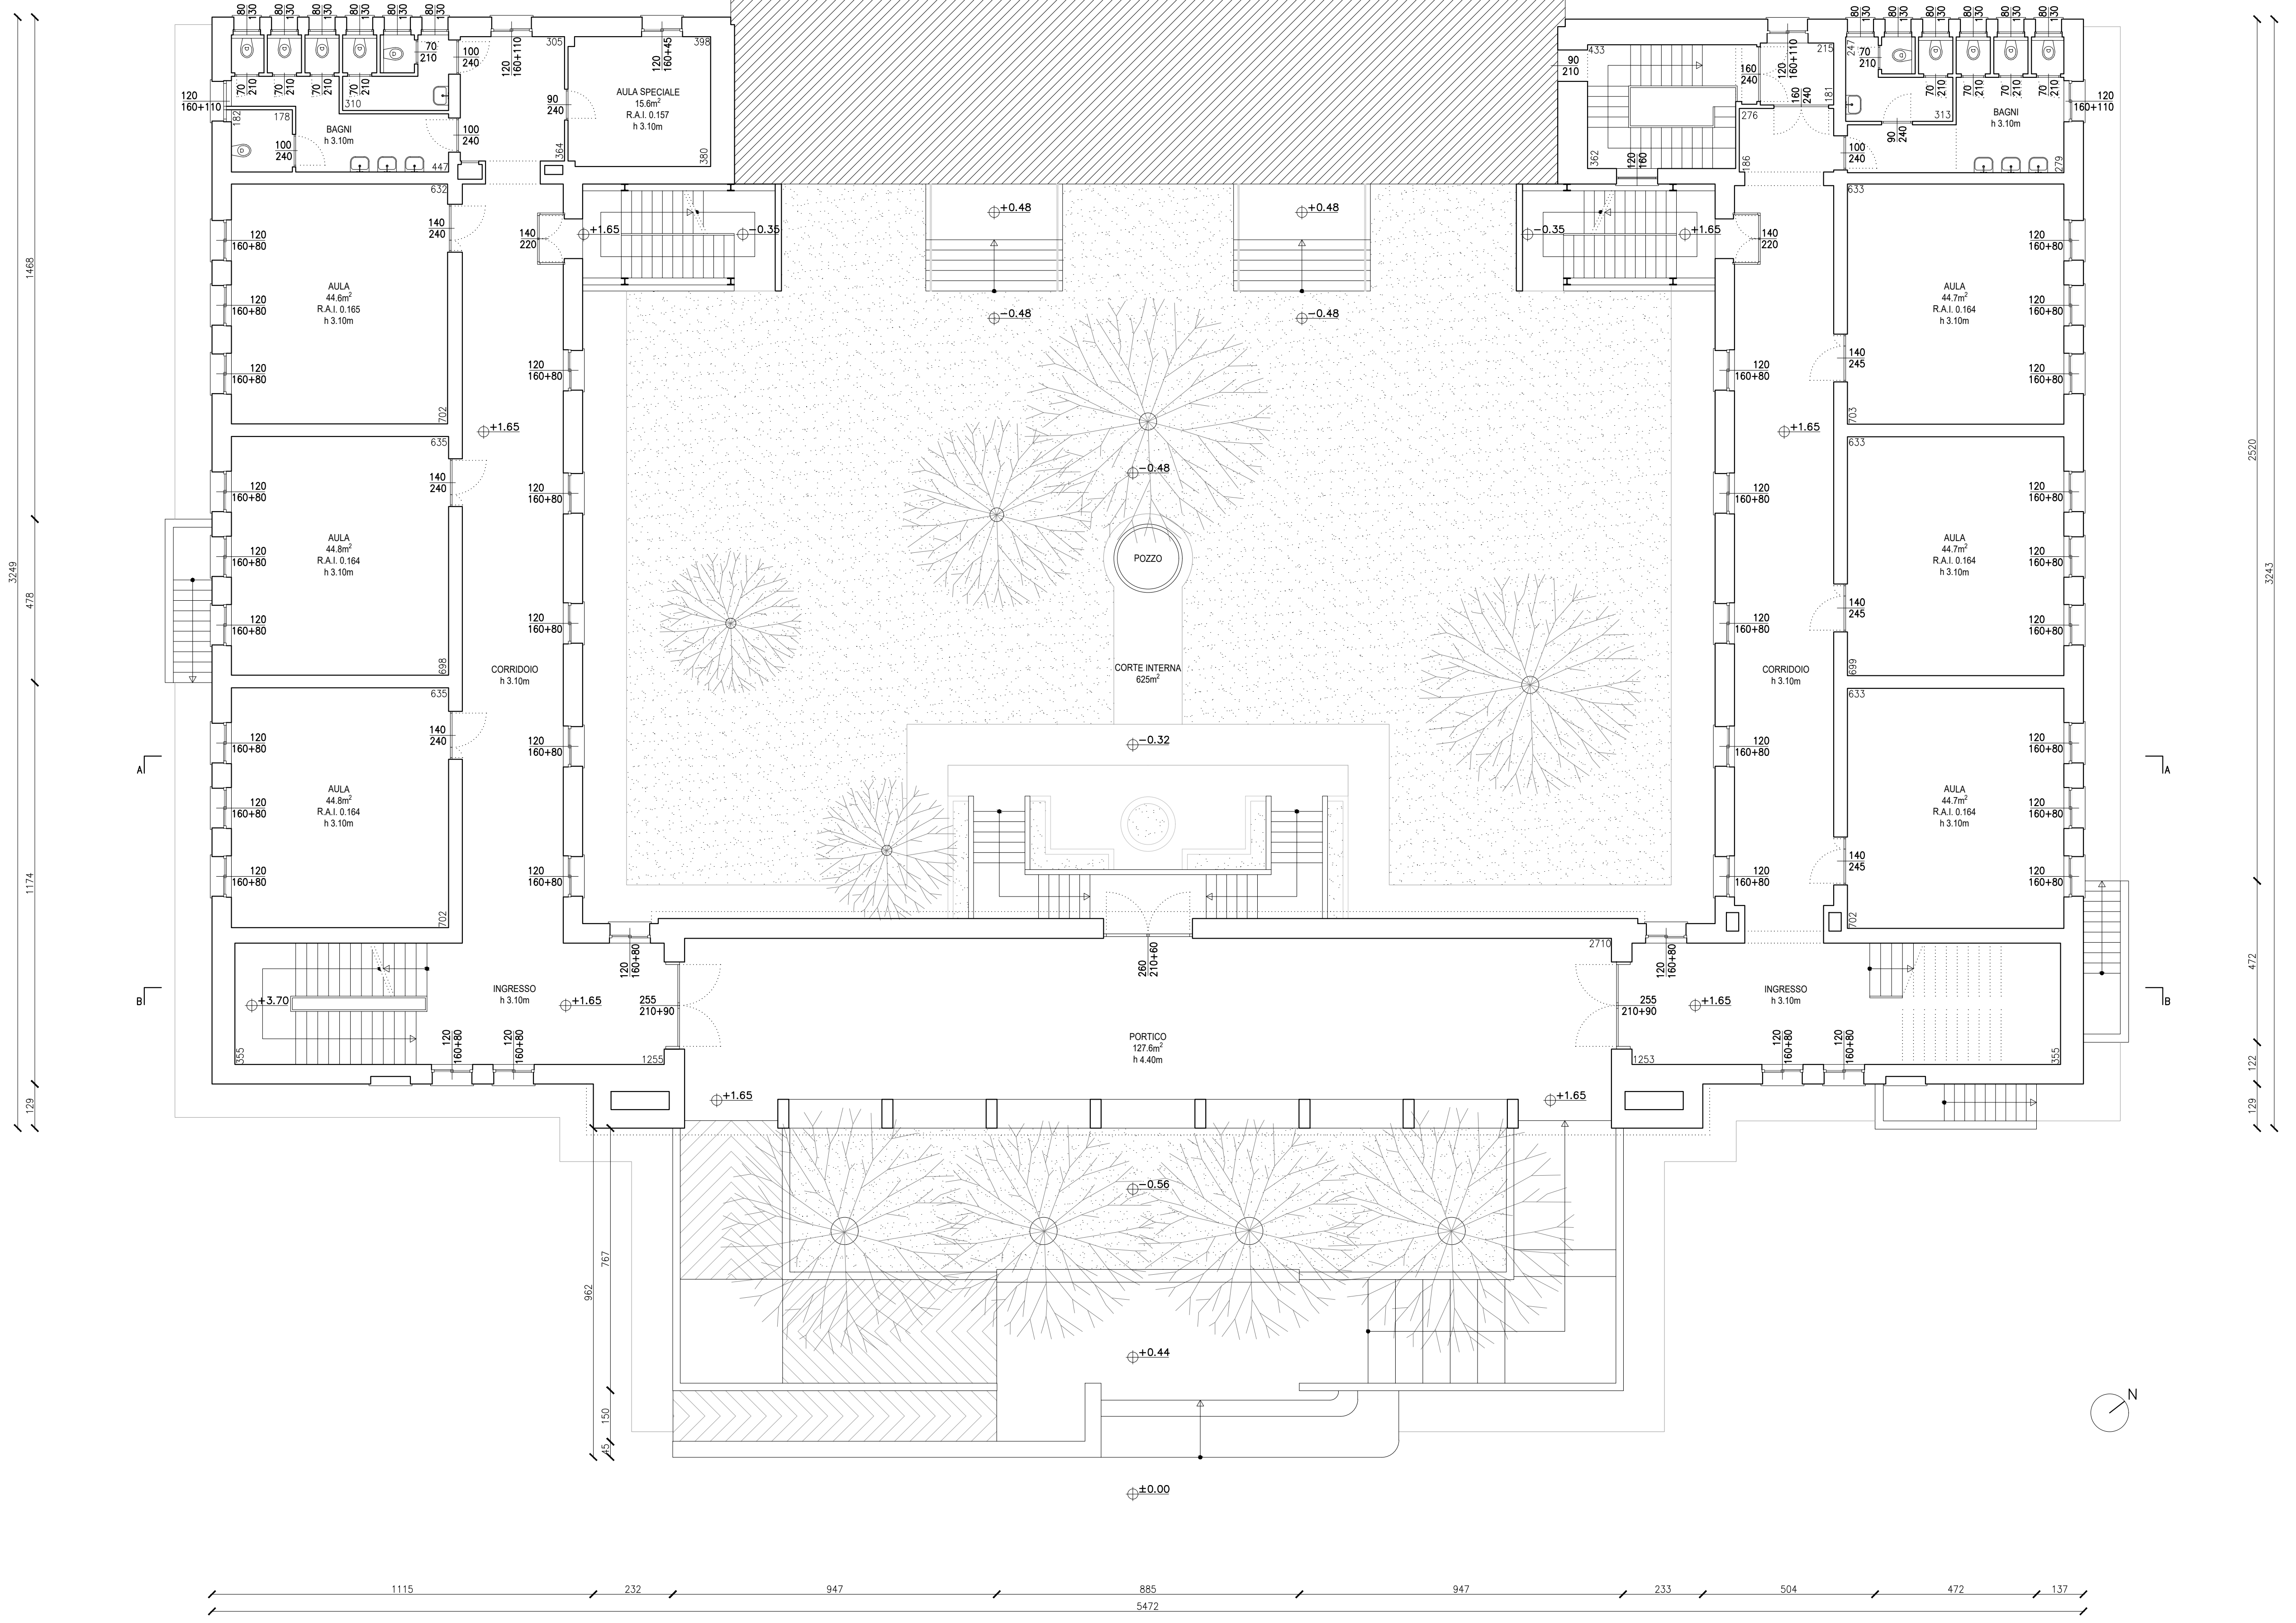



COMUNE DI FORLÌ
AREA SERVIZI ALL'IMPRESA E AL TERRITORIO
SERVIZIO PROGRAMMAZIONE, PROGETTAZIONE ED ESECUZIONE DI OPERE PUBBLICHE
Via delle Torri, 13 - 47121 Forlì (FC) - Tel. 0543 712700 - Fax. 0543 712701



Finanziato dall'Unione Europea - Next Generation EU

ISTITUTO COMPRENSIVO N.5
SCUOLA PRIMARIA "P. SQUADRANI"
VIA VALERIA N. 14 - FORLÌ (FC)
PNRR, M4, C1, I3:3
"PIANO DI MESSA IN SICUREZZA E RIQUALIFICAZIONE DELLE SCUOLE"
LAVORI DI MIGLIORAMENTO SISMICO E RIQUALIFICAZIONE ARCHITETTONICA E FUNZIONALE, CON EFFICIENTAMENTO ENERGETICO

PROGETTO DEFINITIVO			
PROGETTO ARCHITETTONICO			
STATO DI PROGETTO			
PIANTA PIANO TERRA			
Elaborato	Scala Tavola		
ARC-16			
1:100			
DIRIGENTE DEL SERVIZIO: Ing. Gianluca Foca	PROGETTISTI ESTERNI INCARICATI DAL COMUNE DI FORLÌ:		
RESPONSABILE UNICO DEL PROCEDIMENTO: Ing. Claudio Arpinati	PROGETTISTA COORDINATORE: Arch. Filippo Pambianco		
COORDINAMENTO PROGETTO COMUNE DI FORLÌ: Geom. Erio Bandini	Progettista opere edili: Progettista opere strutturali: Progettista impianti meccanici: Progettista impianti elettrici: Coordinamento sicurezza: Verifica progetto:		
COLLABORATORI INTERNI COMUNE DI FORLÌ: Ing. Vito Antonio Marchionna Dott.ssa Annalisa Giove Geom. Paola Fontana	Arch. Filippo Pambianco Ing. Cristian Mazza Per. Ind. Giorgio Neri Per. Ind. Andrea Fabbri Ing. Emanuele Casamenti Ing. Marco Salvadori		
PROGETTISTA DEL COMPONENTE: Arch. Filippo Pambianco			
Data NOVEMBRE 2022	Rev. 01	File PD_ARC_16_SP_PT_r01.pdf	Elab. Arch. Filippo Pambianco
PROPRIETÀ DEL COMUNE DI FORLÌ - SONO VIETATE RIPRODUZIONI ED UTILIZZAZIONI, ANCHE PARZIALI, SE NON AUTORIZZATE			