


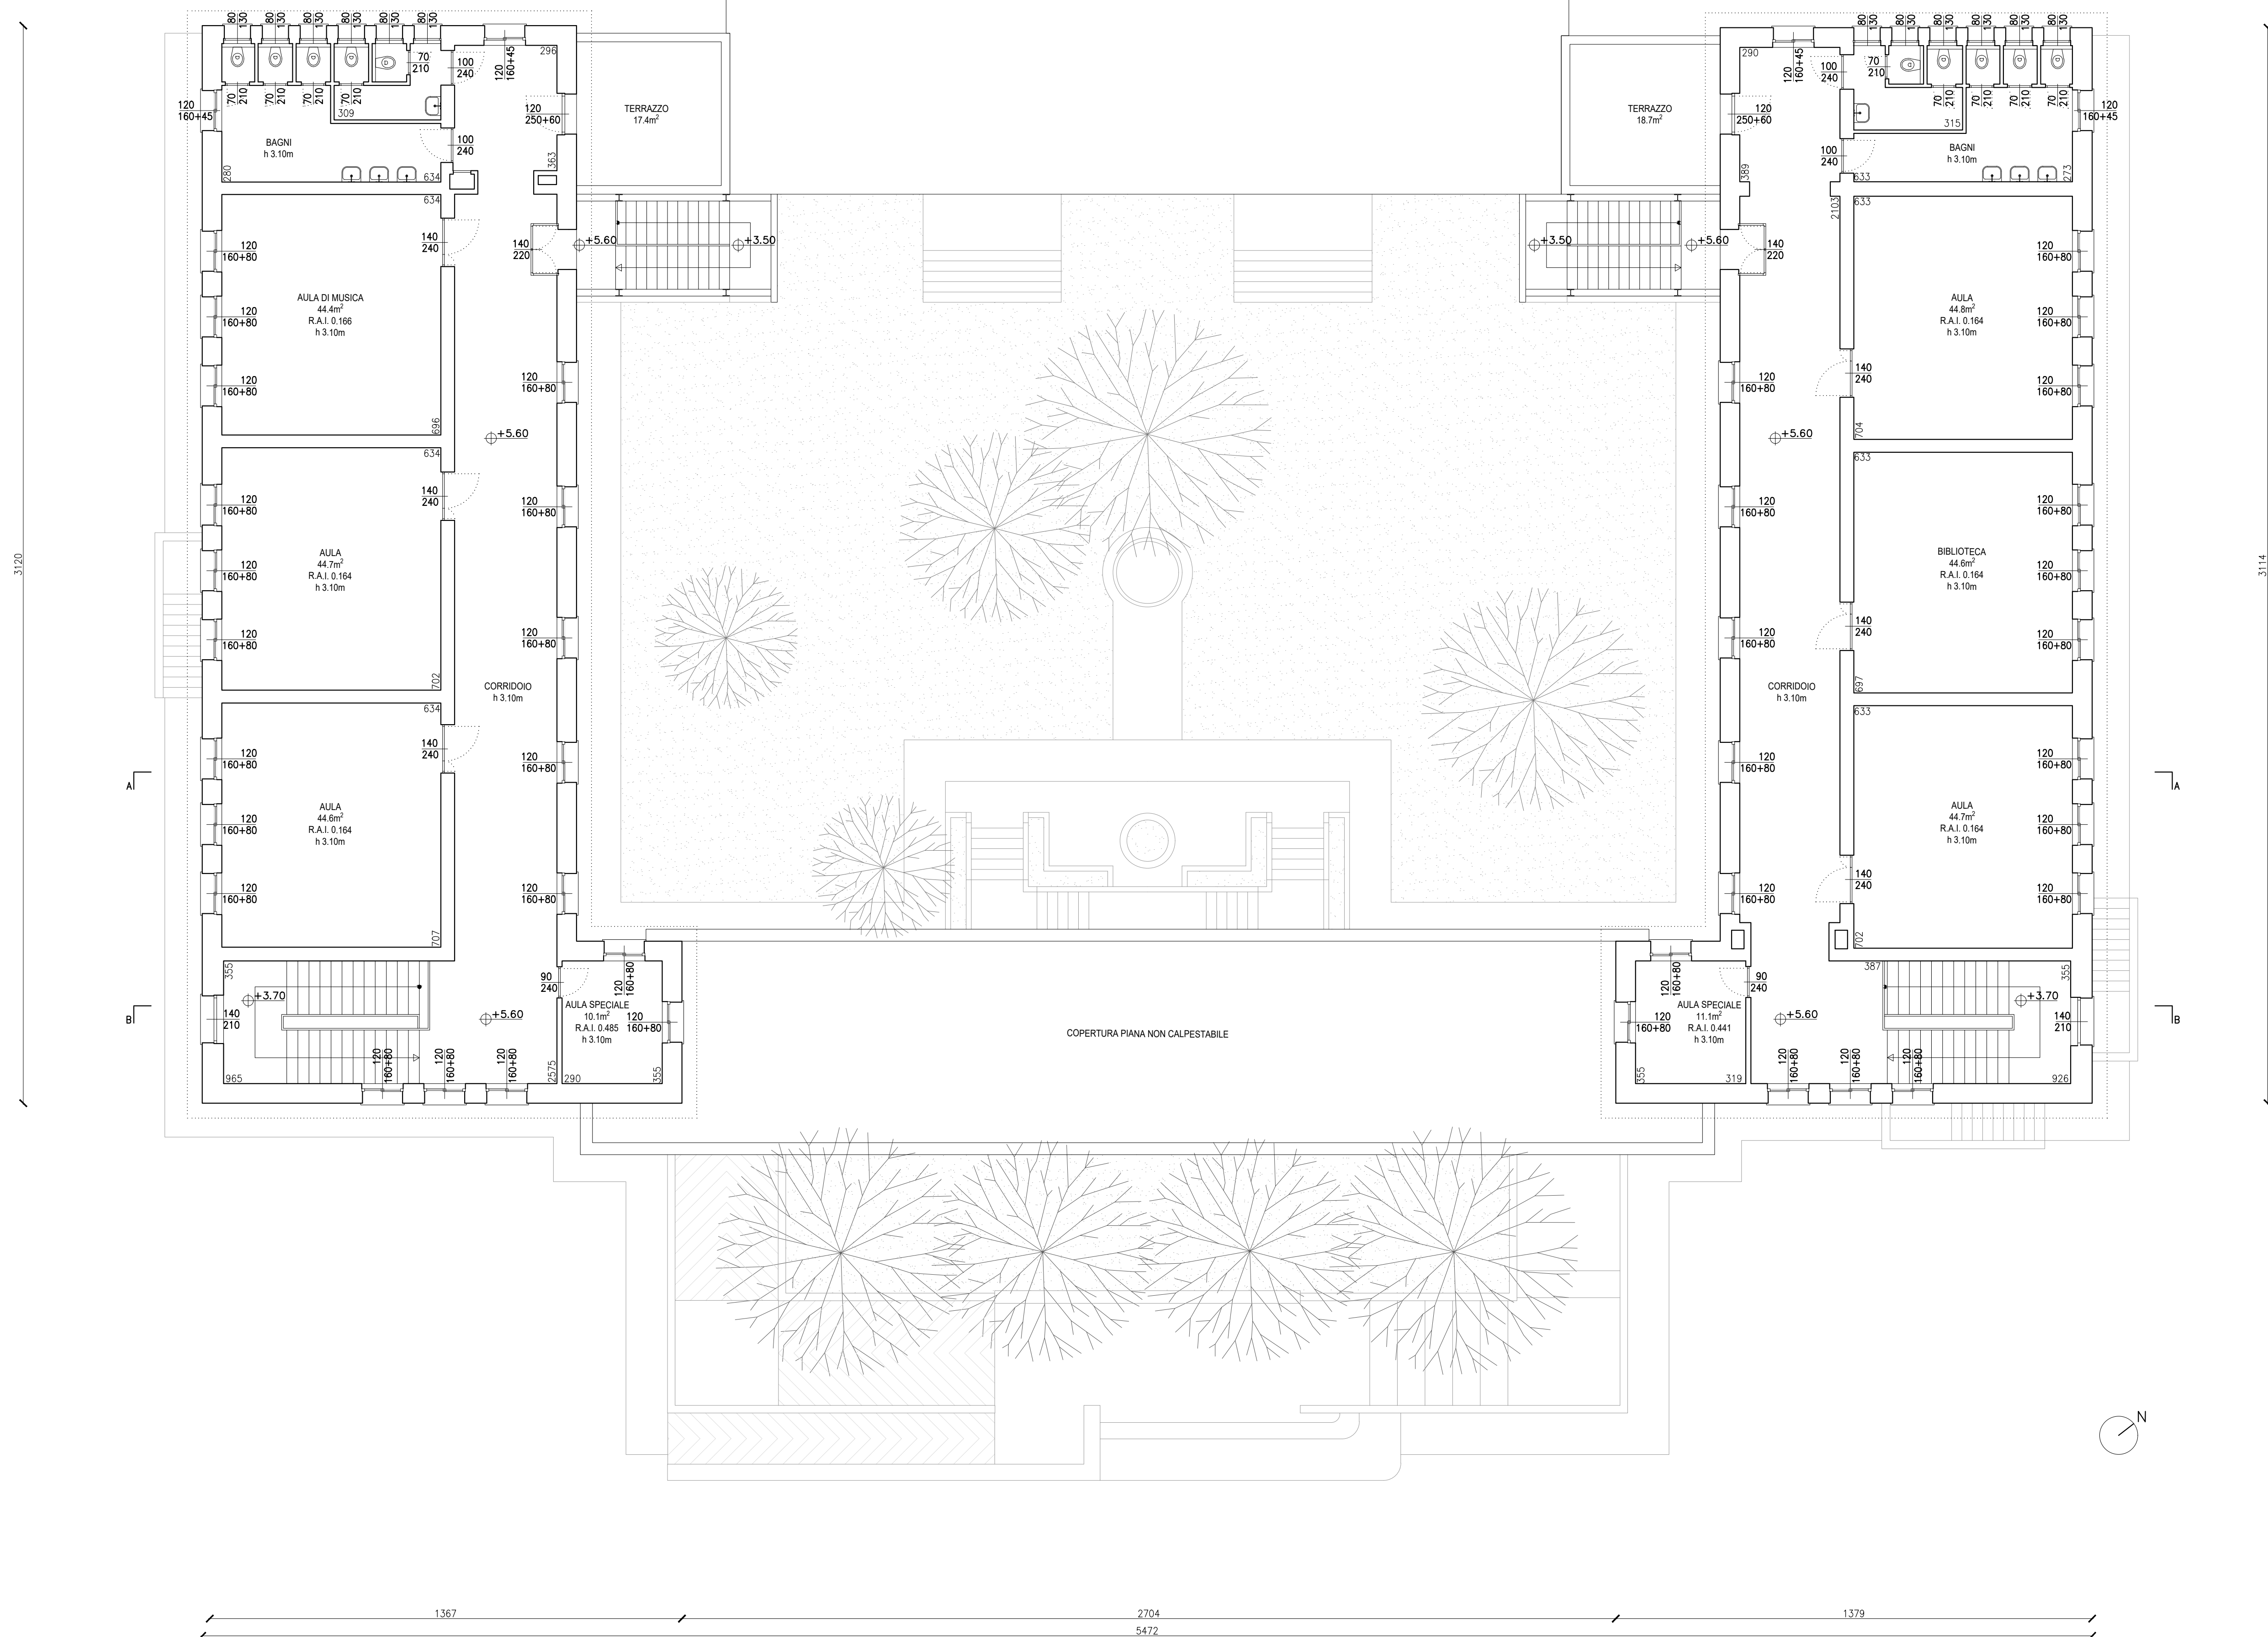

COMUNE DI FORLÌ
AREA SERVIZI ALL'IMPRESA E AL TERRITORIO

SERVIZIO PROGRAMMAZIONE, PROGETTAZIONE ED ESECUZIONE DI OPERE PUBBLICHE
Via delle Torri, 13 - 47121 Forlì (FC) - Tel. 0543 712700 - Fax. 0543 712701

Finanziato dall'Unione Europea - Next Generation EU

ISTITUTO COMPRENSIVO N.5
SCUOLA PRIMARIA "P. SQUADRANI"

VIA VALERIA N. 14 - FORLÌ (FC)

PNRR, M4, C1, I3:3

'PIANO DI MESSA IN SICUREZZA E RIQUALIFICAZIONE DELLE SCUOLE'

LAVORI DI MIGLIORAMENTO SISMICO E RIQUALIFICAZIONE ARCHITETTONICA
E FUNZIONALE, CON EFFICIENTAMENTO ENERGETICO

PROGETTO DEFINITIVO

PROGETTO ARCHITETTONICO

Elaborato	STATO DI PROGETTO		ARC-17
	PIANTA PIANO PRIMO		1:100

DIRIGENTE DEL SERVIZIO: Ing. Gianluca Foca	PROGETTISTI ESTERNI INCARICATI DAL COMUNE DI FORLÌ:	
RESPONSABILE UNICO DEL PROCEDIMENTO: Ing. Claudio Arpinati	PROGETTISTA COORDINATORE: Arch. Filippo Pambianco	
COORDINAMENTO PROGETTO COMUNE DI FORLÌ: Geom. Erio Bandini	Progettista opere edili: Progettista opere strutturali: Progettista impianti meccanici:	Arch. Filippo Pambianco Ing. Cristian Mazza Per. Ind. Giorgio Neri
COLLABORATORI INTERNI COMUNE DI FORLÌ: Ing. Vito Antonio Marchionna Dott.ssa Annalisa Giove Geom. Paola Fontana	Progettista impianti elettrici: Coordinamento sicurezza: Verifica progetto:	Per. Ind. Andrea Fabbri Ing. Emanuele Casamenti Ing. Marco Salvadori

PROGETTISTA DEL COMPONENTE

Arch. Filippo Pambianco

Data	NOVEMBRE 2022	Rev.	01	File	PD_ARC_17_SP.P1_r01.pdf	Elab.	Arch. Filippo Pambianco
------	---------------	------	----	------	-------------------------	-------	-------------------------

PROPRIETA' DEL COMUNE DI FORLÌ - SONO VIETATE RIPRODUZIONI ED UTILIZZAZIONI, ANCHE PARZIALI, SE NON AUTORIZZATE