COMUNE DI FORLI'

AREA SERVIZI ALL'IMPRESA E AL TERRITORIO

SERVIZIO PROGRAMMAZIONE, PROGETTAZIONE ED ESECUZIONE DI OPERE PUBBLICHE
Via delle Torri, 13 - 47121 Forlì (FC) - Tel. 0543 712700 - Fax. 0543 712701

Finanziato dall'Unione Europea - Next Generation EU

ISTITUTO COMPRENSIVO N.5

SCUOLA PRIMARIA "P. SQUADRANI"

VIA VALERIA N. 14 - FORLI' (FC)

PNRR, M4, C1, I3:3
"PIANO DI MESSA IN SICUREZZA E RIQUALIFICAZIONE DELLE SCUOLE"

LAVORI DI MIGLIORAMENTO SISMICO E RIQUALIFICAZIONE ARCHITETTONICA E FUNZIONALE, CON EFFICIENTAMENTO ENERGETICO

PROGETTO DEFINITIVO

PROGETTO STRUTTURALE STATO DI FATTO

Elaborato		Tavola	STR-15
	PIANTA PIANO COPERTURA	Scala	1:100

DIRIGENTE DEL SERVIZIO: **Ing. Gianluca Foca**	PROGETTISTI ESTERNI INCARICATI DAL COMUNE DI FORLI':
RESPONSABILE UNICO DEL PROCEDIMENTO: **Ing. Claudio Arpinati**	PROGETTISTA COORDINATORE: **Arch. Filippo Pambianco**
COORDINAMENTO PROGETTO COMUNE DI FORLI': **Geom. Erio Bandini**	Progettista opere edili: Arch. Filippo Pambianco Progettista opere strutturali: Ing. Cristian Mazza Progettista impianti meccanici: P.I. Giorgio Neri Progettista impianti elettrici: P.I. Andrea Fabbri Coordinamento sicurezza: Ing. Emanuele Casamenti Verifica progetto: Ing. Marco Salvadori
COLLABORATORI INTERNI COMUNE DI FORLI': Ing. Vito Antonio Marchionna Dott.ssa Annelisa Giove Geom. Paola Fontana	
PROGETTISTA DEL COMPONENTE: Timbro e firma **Ing. Cristian Mazza**	

Data	AGOSTO 2022	Rev.	00	File:	SPD_STR_15_ESDF.PC_r00.pdf	Elab.	Ing. Cristian Mazza
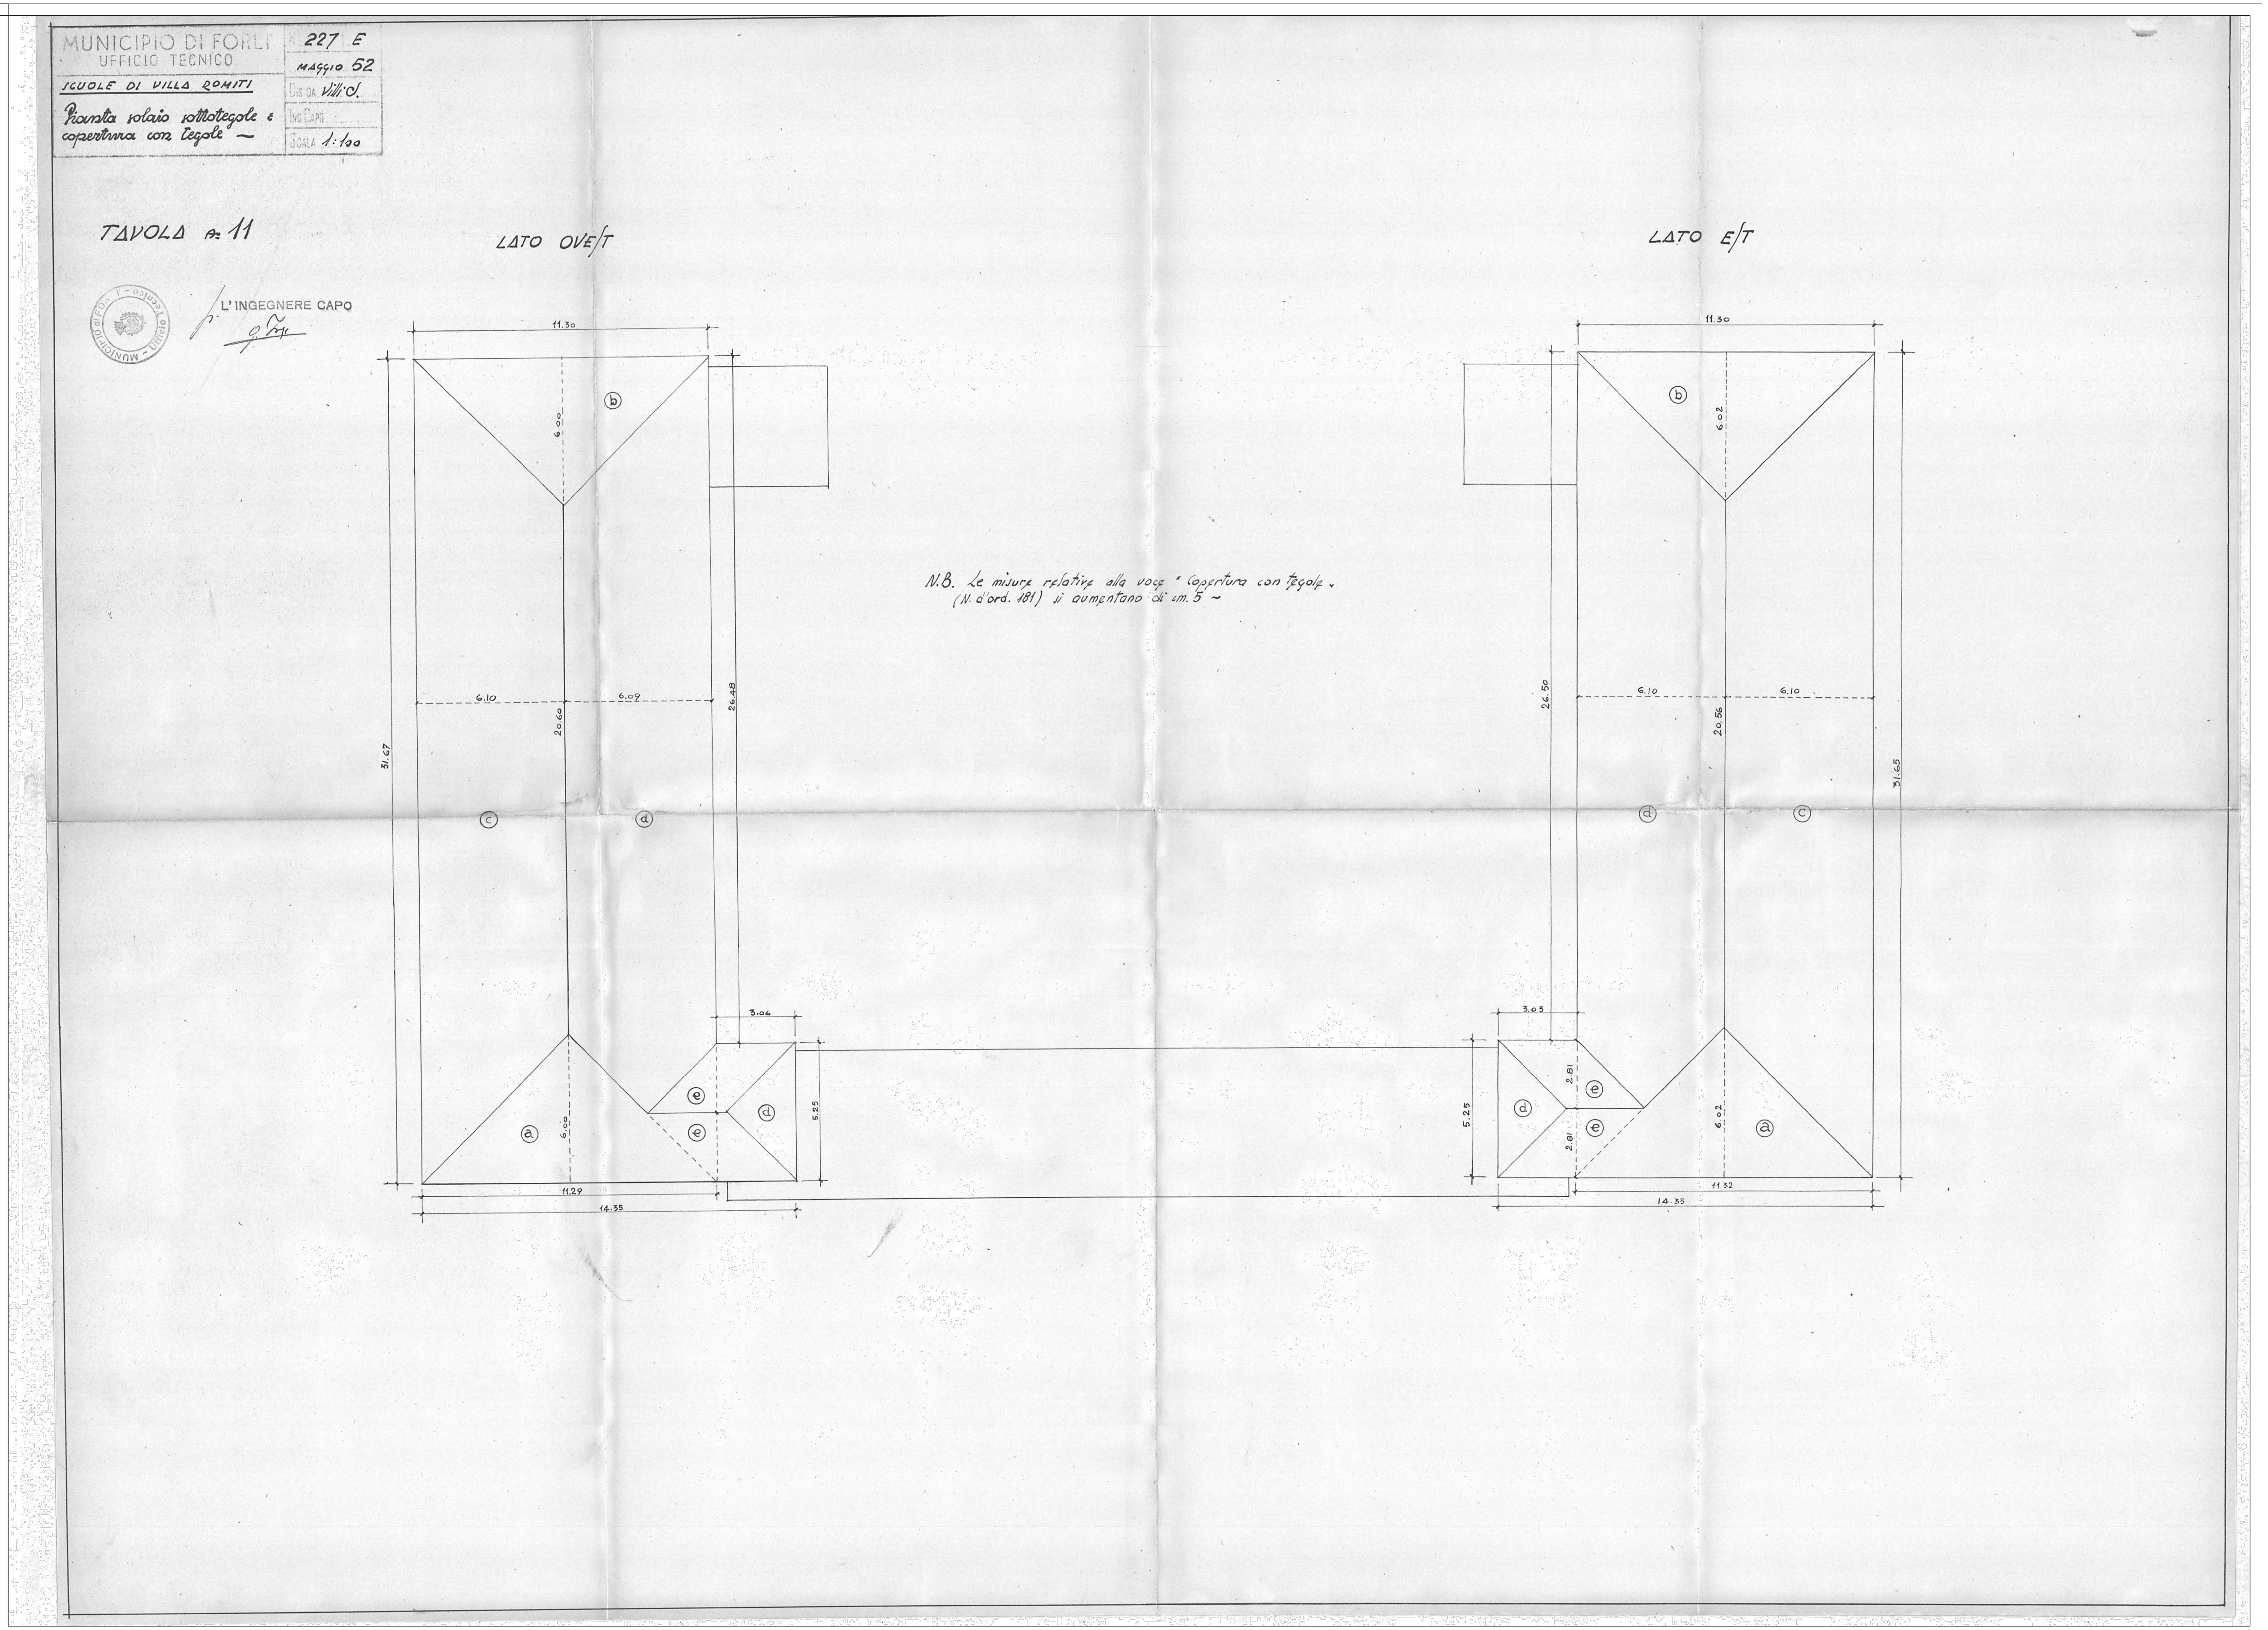
PROPRIETA' DEL COMUNE DI FORLI' - SONO VIETATE RIPRODUZIONI ED UTILIZZAZIONI, ANCHE PARZIALI, SE NON AUTORIZZATE