MANUFATTI	
AREE SOGGETTE A V.P.E.	
IMPIANTI / STRADE DI ACCESSO	
STRADE / PISTE	
PIAZZOLE	
ALLARGAMENTI	
INDIVIDUAZIONI OTTIMIZZAZIONI	

CONFINI AMMINISTRATIVI

DATI CARATTERISTICI

DATI DI COSTRUZIONE

PRESSIONE MASSIMA DI PROGETTO (DP) **75.0** bar
GRADO DI UTILIZZAZIONE DICHIARATO f = **0.72**
GRADO DI UTILIZZAZIONE ADOTTATO
- linea a spessore normale f = **0.67**
- linea a spessore maggiorato f = **0.57**

REALIZZATO IN CONFORMITA' AL **D.M. 17/04/08**

DATI DI ESERCIZIO (C.P.I.)

PRESSIONE MASSIMA DI ESERCIZIO (MOP) **75.0** bar
GRADO DI UTILIZZAZIONE f = **0.72**
IMPIANTO IN CONFORMITA' AL **D.M. 17/04/08**

RIVESTIMENTO GIUNTI DI SALDATURA

FASCE TERMORESTRINGENTI CON PEZZE DI CHIUSURA E PRIMER PER GIUNTI DI SALDATURA, CLASSE DI SOLLECITAZIONE C - 50 SECONDO TAB. GASD A.07.10.02
SU T.O.C.: FASCE TERMORESTRINGENTI CON PEZZE DI CHIUSURA E PRIMER PER GIUNTI DI SALDATURA, CLASSE DI SOLLECITAZIONE C - 50 PER T.O.C. SECONDO TAB. GASD A.07.10.02

PLANIMETRIA 1:2000

CONFINI AMMINISTRATIVI

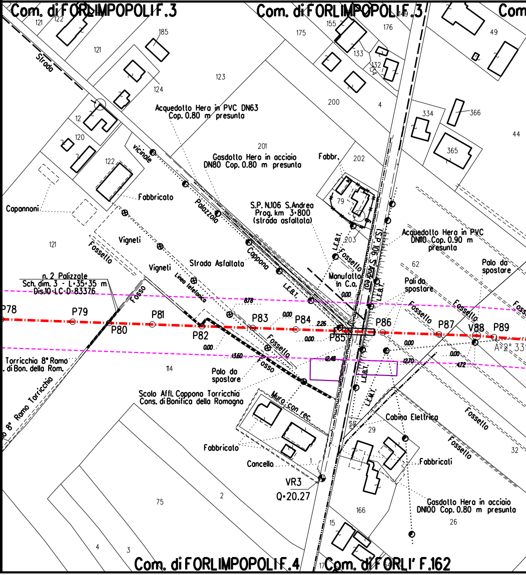
Com. di FORLIMPOPOLI F.3
Com. di FORLIMPOPOLI F.3
Com
121
122
185
121
123
124
12
120
122
175
155
176
149
133
132
134
200
4
49
334
366
44
365
201
202
79
203
62
121
114
75
2
4
3
29
55
1
166
15
17
32
26
Strada
vicinale
Palazzola
Cappona
Acquedotto Hera in PVC DN63
Cop. 0.80 m presunta
Gasdotto Hera in acciaio
DN80 Cop. 0.80 m presunta
Fabbr.
Fabbricato
Capannoni
S.P. N.106 S.Andrea
Prog. km 3+800
(strada asfaltata)
(S.P. 106 S.Andrea)
Acquedotto Hera in PVC
DN110 Cop. 0.90 m
presunta
Vigneti
Vigneti
Fossello
Strada Asfaltata
Linea telefonica
L.E.B.T.
L.E.B.T.
L.E.B.T.
L.E.B.T.
L.E.M.T.
Manufatto
in C.a.
Palo da
spostare
Pali da
spostare
n. 2 Palizzate
Sch. dim. 3 - L=35+35 m
Dis.10-LC-D-83376
Fosso
P78
P79
P80
P81
P82
P83
P84
P85
P86
P87
V88
P89
A=2° 33'
8.78
0.00
0.00
2.26
0.00
0.00
13.60
12.48
12.70
0.00
4.72
Fossello
Fossello
Fossello
Fossello
Fosso
Torricchia 8° Ramo
. di Bon. della Rom.
o 8° Ramo Torricchia
Palo da
spostare
Scolo Affl. Cappona Torricchia
Cons. di Bonifica della Romagna
Muro con rec.
Fabbricato
Cancello
VR3
Q=20.27
Cabina Elettrica
Fabbricati
Fossello
Fossello
Gasdotto Hera in acciaio
DN100 Cop. 0.80 m presunta
Com. di FORLIMPOPOLI F.4
Com. di FORLI' F.162

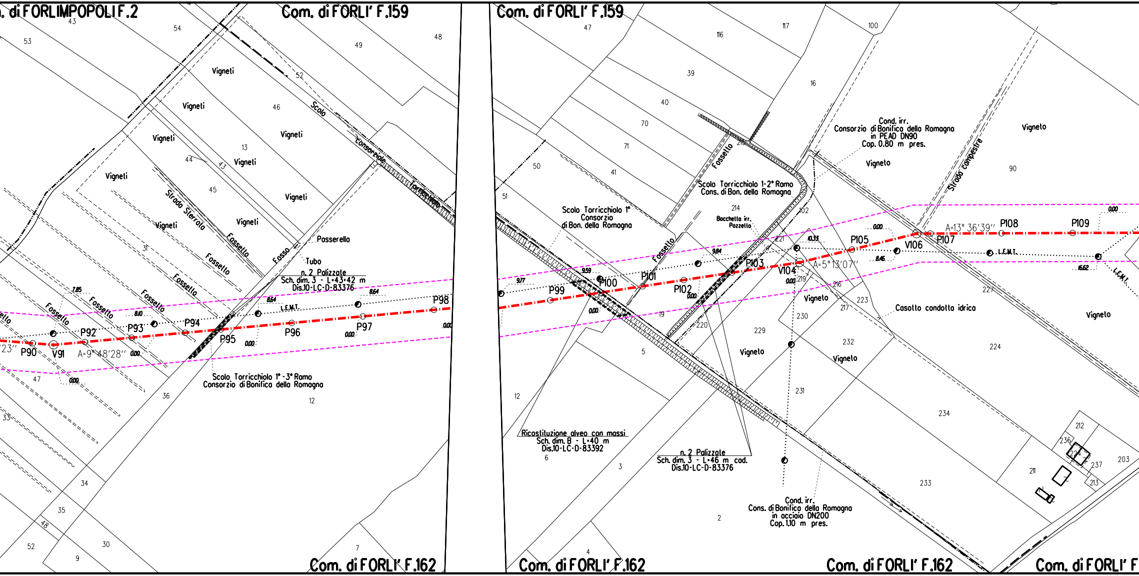

. di FORLIMPOPOLI F.2
Com. di FORLI' F.159
Com. di FORLI' F.159
Com. di FORLI' F.162
Com. di FORLI' F.162
Com. di FORLI' F.162
Com. di FORLI' F
Vigneti
Vigneto
Scolo Consorziale Torricchiolo
Strada Sterrata
Fossello
Fosso
Passerella
Tubo
n. 2 Palizzate
Sch. dim. 3 - L=43+42 m
Dis.10-LC-D-83376
L.E.M.T.
Scolo Torricchiolo 1° - 3° Ramo
Consorzio di Bonifica della Romagna
Scolo Torricchiolo 1°
Consorzio
di Bon. della Romagna
Scolo Torricchiolo 1-2° Ramo
Cons. di Bon. della Romagna
Bocchetto irr.
Pozzetto
Cond. irr.
Consorzio di Bonifica della Romagna
in PEAD DN90
Cop. 0.80 m pres.
Strada campestre
Casotto condotta idrica
Ricostituzione alveo con massi
Sch. dim. B - L=40 m
Dis.10-LC-D-83392
n. 2 Palizzate
Sch. dim. 3 - L=46 m cad.
Dis.10-LC-D-83376
Cond. irr.
Cons. di Bonifica della Romagna
in acciaio DN200
Cop. 1.10 m pres.
P90
V91
P92
P93
P94
P95
P96
P97
P98
P99
P100
P101
P102
P103
V104
P105
V106
P107
P108
P109
A=9° 48'28''
A=5° 13'07''
A=13° 36'39''
7.85
8.10
8.64
8.64
9.77
9.59
9.84
10.33
8.46
16.62
0.00

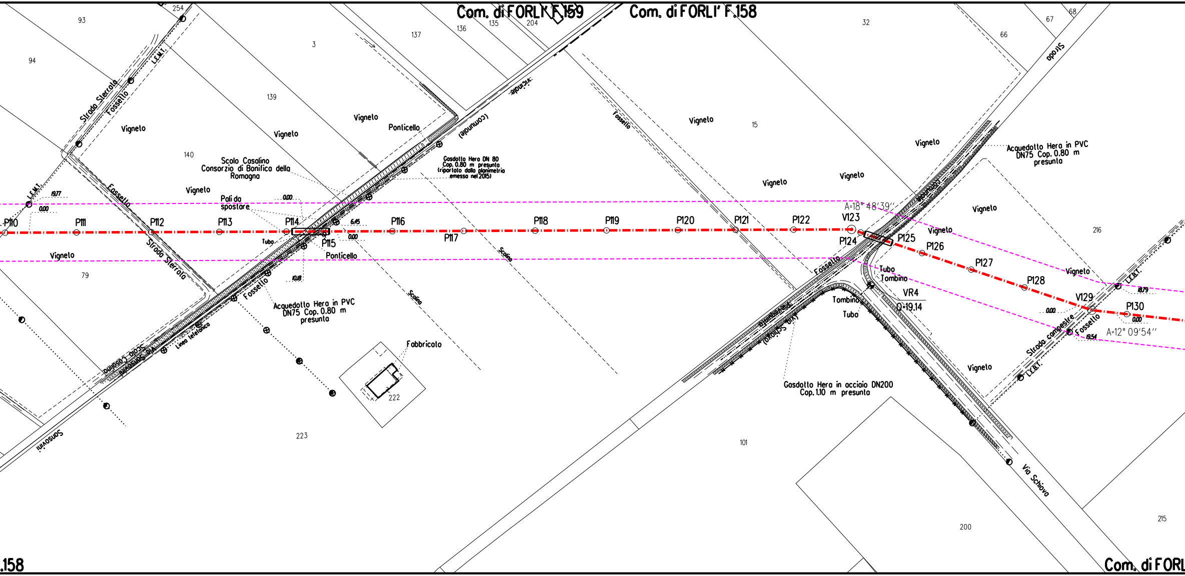
Com. di FORLI' F.159
Com. di FORLI' F.158
.158
Com. di FORL
254
93
94
3
137
136
135
204
32
67
68
66
139
140
15
216
79
223
222
101
200
215
Strada Sterrata
Fossello
L.E.M.T.
Vignelo
Vignelo
Vignelo
Ponticello
vicinale
(comunale)
Fossello
Vignelo
Vignelo
Vignelo
Vignelo
Strada
Acquedotto Hera in PVC
DN75 Cop. 0.80 m
presunto
Scolo Casalino
Consorzio di Bonifica della
Romagna
Gasdotto Hera DN 80
Cop. 0.80 m presunto
(riportato dalla planimetria
emessa nel 2015)
Fossello
Vignelo
Pali da
spostare
0.00
19.77
0.00
P110
P111
P112
P113
P114
P115
P116
P117
P118
P119
P120
P121
P122
V123
P124
P125
P126
P127
P128
V129
P130
A=18° 48'39"
A=12° 09'54"
6.45
0.00
Tubo
Ponticello
Vignelo
Strada Sterrata
10.18
Fossello
Acquedotto Hera in PVC
DN75 Cop. 0.80 m
presunto
Scolino
Scolino
Linea telefonica
Scolo Casalino
Sansovini
Fabbricato
Fossello
Vignelo
Tubo
Tombino
VR4
Q=19.14
Tombino
Tubo
Gasdotto Hera in acciaio DN200
Cop. 1.10 m presunto
Vignelo
L.E.B.T.
18.79
0.00
0.00
Strada campestre
Fossello
19.54
L.E.B.T.
Vignelo
Via Schiova

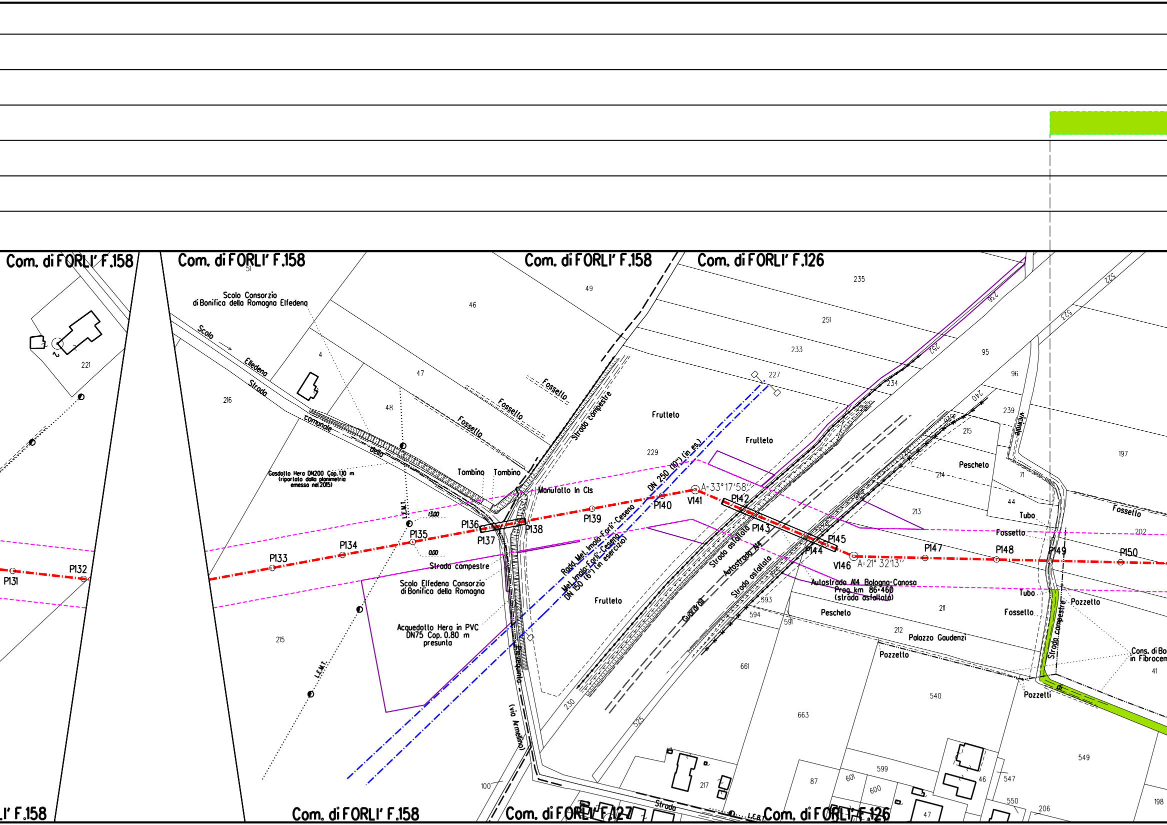
Com. di FORLI' F.158
Com. di FORLI' F.158
Com. di FORLI' F.158
Com. di FORLI' F.126
Scolo Consorzio di Bonifica della Romagna Elfedena
Scolo → Elfedena
Strada comunale della
Fossello
Fossello
Fossello
Strada campestre
Frutteto
Frutteto
Frutteto
Gasdotto Hera DN200 Cop. 1.10 m (riportato dalla planimetria emesso nel 2015)
Tombino
Tombino
Manufatto In Cls
L.E.M.T.
L.E.M.T.
13.00
0.00
Strada campestre
Scolo Elfedena Consorzio di Bonifica della Romagna
Acquedotto Hera in PVC DN75 Cop. 0.80 m presunto
DN 250 (10") (in es.)
Rad. Met. Imola-Forlì-Cesena
Met. Imola-Forlì-Cesena DN 150 (6") (in esercizio)
Strada asfaltata
Autostrada A14
Strada asfaltata
Guardrail
Autostrada A14 Bologna-Canosa Prog. km 86+460 (strada asfaltata)
A=33°17'58"
A=21° 32'13"
P131
P132
P133
P134
P135
P136
P137
P138
P139
P140
V141
P142
P143
P144
P145
V146
P147
P148
P149
P150
Pescheto
Pescheto
Palazzo Gaudenzi
Pozzello
Pozzelli
Pozzello
Tubo
Tubo
Fossello
Fossello
Fossello
Viottolo
Strada campestre
Cons. di Bo
in Fibrocem
Strada
Strada
(via Armellino)
L.E.B.T.
221
216
215
51
4
46
47
48
49
229
227
235
251
233
234
236
252
95
96
239
240
215
214
213
197
71
44
202
211
212
593
594
591
661
663
540
549
41
523
522
230
525
100
217
87
601
599
600
46
547
550
206
198
47
Com. di FORLI' F.158
Com. di FORLI' F.158
Com. di FORLI' F.127
Com. di FORLI' F.126

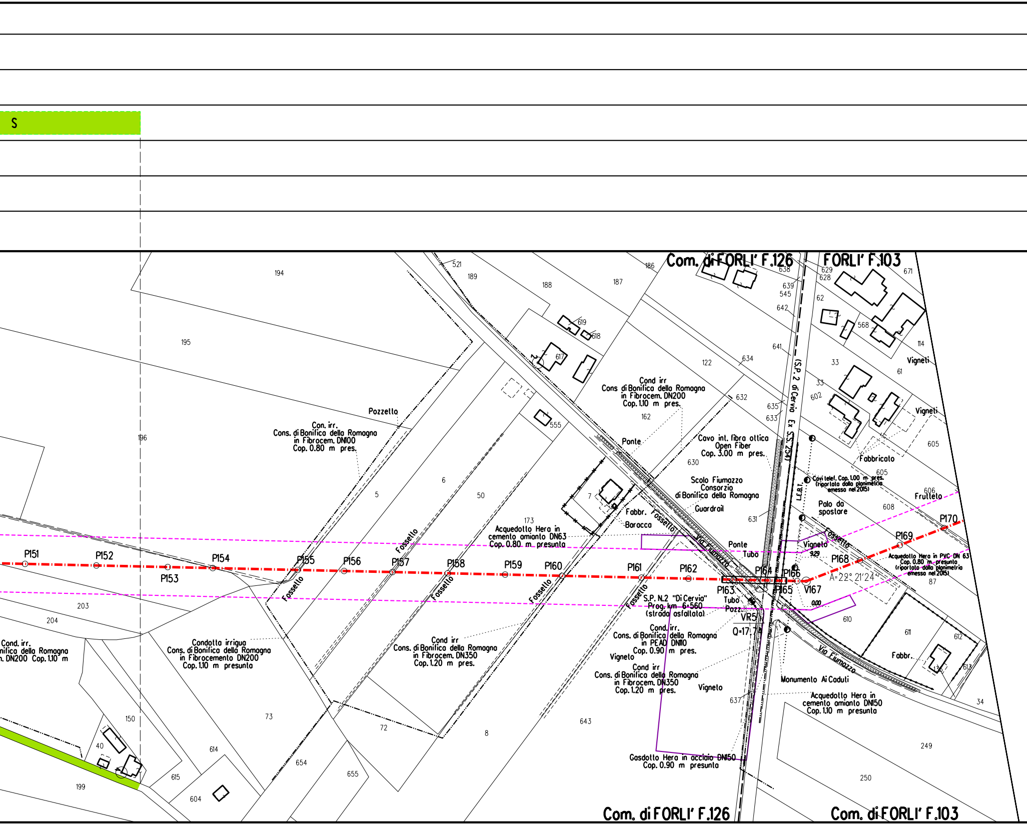
S
Com. di FORLI' F.126
FORLI' F.103
Com. di FORLI' F.126
Com. di FORLI' F.103
P151
P152
P153
P154
P155
P156
P157
P158
P159
P160
P161
P162
P163
P164
P165
P166
V167
P168
P169
P170
A=22° 21'24"
VR5
Q=17.74
9.29
0.00
Pozzello
Con. irr.
Cons. di Bonifica della Romagna
in Fibrocem. DN100
Cop. 0.80 m pres.
Cond irr
Cons. di Bonifica della Romagna
in Fibrocem. DN200
Cop. 1.10 m pres.
Ponte
Cavo int. fibra ottica
Open Fiber
Cop. 3.00 m pres.
Scolo Fiumazzo
Consorzio
di Bonifica della Romagna
Guardrail
Fabbr.
Baracca
Fossello
Via Fiumazzo
Ponte
Tubo
Acquedotto Hera in
cemento amianto DN63
Cop. 0.80 m presunta
(S.P. 2 di Cervia Ex S.S. 254)
L.E.B.T.
Cavi telef. Cop. 1.00 m pres.
(riportata dalla planimetria
emessa nel 2015)
Palo da
spostare
Fabbricato
Frutteto
Vigneti
Vigneti
Vigneto
Acquedotto Hera in PVC DN 63
Cop. 0.80 m presunta
(riportato dalla planimetria
emessa nel 2015)
S.P. N.2 "Di Cervia"
Prog. km 6+560
(strada asfaltata)
Tubo
Pozz.
Cond. irr.
Cons. di Bonifica della Romagna
in PEAD DN110
Cop. 0.90 m pres.
Vigneto
Cond irr
Cons. di Bonifica della Romagna
in Fibrocem. DN350
Cop. 1.20 m pres.
Vigneto
Gasdotto Hera in acciaio DN150
Cop. 0.90 m presunta
Monumento Ai Caduti
Acquedotto Hera in
cemento amianto DN150
Cop. 1.10 m presunta
Fabbr.
Via Fiumazzo
Cond irr
Cons. di Bonifica della Romagna
in Fibrocem. DN350
Cop. 1.20 m pres.
Condotta irrigua
Cons. di Bonifica della Romagna
in Fibrocemento DN200
Cop. 1.10 m presunta
Cond. irr.
nifica della Romagna
n. DN200 Cop. 1.10 m
Fossello
Fossello
Fossello
Fossello
Fossello
Fossello
194
195
196
521
189
188
187
186
638
629
628
671
639
545
62
642
568
114
619
618
617
641
634
122
33
61
33
602
632
635
633
162
555
630
605
605
606
608
6
5
50
7
173
631
87
203
204
150
40
199
615
614
604
654
655
73
72
8
643
637
610
611
612
613
136
34
249
250

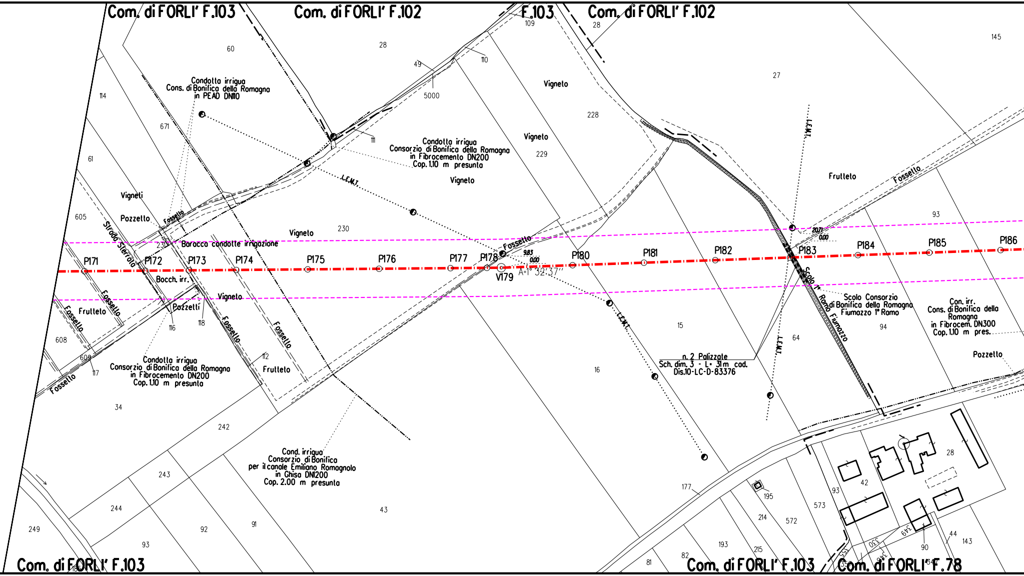

Com. di FORLI' F.103
Com. di FORLI' F.102
F.103
Com. di FORLI' F.102
Condotta irrigua
Cons. di Bonifica della Romagna
in PEAD DN110
Condotta irrigua
Consorzio di Bonifica della Romagna
in Fibrocemento DN200
Cop. 1.10 m presunta
Vigneto
Vigneti
Pozzetto
Fossello
Strada Sterrata
Baracca condotte irrigazione
Bocch. irr.
Pozzetti
Frutteto
Fossello
Condotta irrigua
Consorzio di Bonifica della Romagna
in Fibrocemento DN200
Cop. 1.10 m presunta
Cond. irrigua
Consorzio di Bonifica
per il canale Emiliano Romagnolo
in Ghisa DN1200
Cop. 2.00 m presunta
L.E.M.T.
P171
P172
P173
P174
P175
P176
P177
P178
V179
A=1° 32' 37"
P180
P181
P182
P183
P184
P185
P186
9.83
0.00
20.71
0.00
Frutteto
Fossello
Scolo Consorzio
di Bonifica della Romagna
Fiumazzo 1° Ramo
Scolo 1° Ramo Fiumazzo
Con. irr.
Cons. di Bonifica della
Romagna
in Fibrocem. DN300
Cop. 1.10 m pres.
Pozzetto
n. 2 Palizzate
Sch. dim. 3 - L= 31m cod.
Dis.10-LC-D-83376
5000
60
28
49
110
109
28
145
27
114
671
61
605
231
608
609
117
116
118
112
111
230
228
229
93
94
15
16
64
34
242
243
244
249
93
92
91
43
177
195
214
572
573
193
215
82
81
93
42
28
44
143
90
349
330
Com. di FORLI' F.103
Com. di FORLI' F.103
Com. di FORLI' F.78

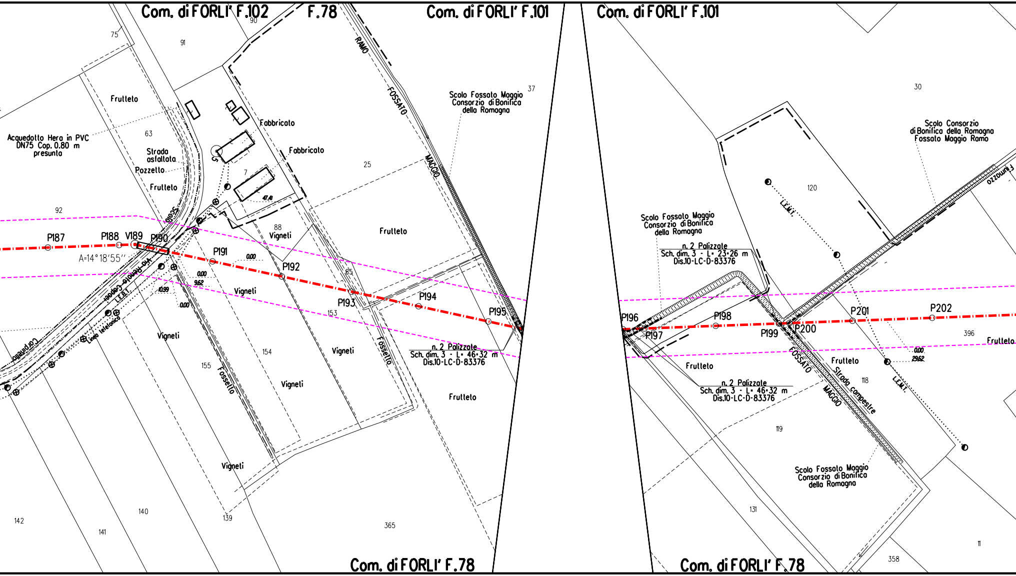
Com. di FORLI' F.102
F.78
Com. di FORLI' F.101
Com. di FORLI' F.101
75
90
91
Frutteto
63
Acquedotto Hera in PVC
DN75 Cop. 0.80 m
presunta
Strada
asfaltata
Pozzetto
Frutteto
Fabbricato
Fabbricato
7
47.41
RAMO
FOSSATO
MAGGIO
Scolo Fossato Maggio
Consorzio di Bonifica
della Romagna
37
25
Frutteto
92
88
Vigneti
Scolo
P187
P188
V189
P190
P191
P192
P193
P194
P195
A=14°18'55''
0.00
0.00
9.62
10.99
0.00
Via Renato Capocci
L.E.B.T.
Linea telefonica
Via Carpinello
85
Vigneti
153
Vigneti
154
155
Fossello
Fossello
Vigneti
Vigneti
n. 2 Palizzate
Sch. dim. 3 - L= 46÷32 m
Dis.10-LC-D-83376
Frutteto
Vigneti
142
141
140
139
365
Com. di FORLI' F.78
30
Scolo Consorzio
di Bonifica della Romagna
Fossato Maggio Ramo
Fiumozzo
120
L.E.M.T.
Scolo Fossato Maggio
Consorzio di Bonifica
della Romagna
n. 2 Palizzate
Sch. dim. 3 - L= 23÷26 m
Dis.10-LC-D-83376
P196
P197
P198
P199
P200
P201
P202
0.00
29.62
396
Frutteto
Frutteto
Frutteto
FOSSATO
MAGGIO
Strada campestre
118
L.E.M.T.
n. 2 Palizzate
Sch. dim. 3 - L= 46÷32 m
Dis.10-LC-D-83376
119
Scolo Fossato Maggio
Consorzio di Bonifica
della Romagna
131
358
11
Com. di FORLI' F.78

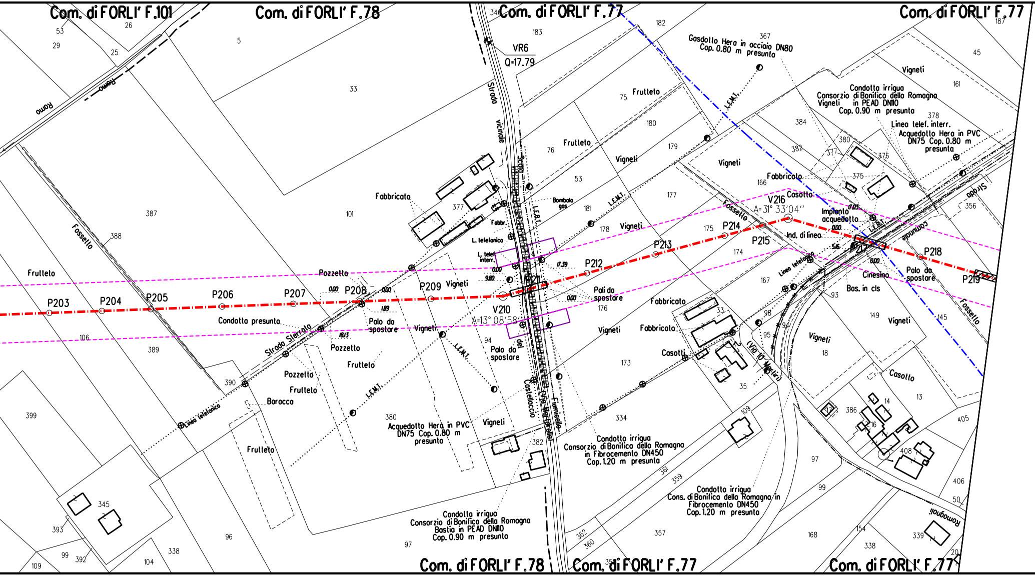
Com. di FORLI' F.101
Com. di FORLI' F.78
Com. di FORLI' F.77
Com. di FORLI' F.77
VR6
Q=17.79
Strada vicinale
Scolo del Castellaccio
(Via Martorella)
Fiumicello
Ramo
Fossetto
Strada Sterrata
Linea telefonica
L.E.M.T.
Gasdotto Hera in acciaio DN80
Cop. 0.80 m presunta
Condotta irrigua
Consorzio di Bonifica della Romagna
in PEAD DN110
Cop. 0.90 m presunta
Linea telef. interr.
Acquedotto Hera in PVC
DN75 Cop. 0.80 m
presunta
Fabbricato
Casotto
Impianto acquedotto
Ind. di linea
Bombola gas
Fabbr.
L. telefonica
L. telef. interr.
Pozzetto
Palo da spostare
Pali da spostare
Condotta presunta
Frutteto
Vigneti
Baracca
Cinesino
Bas. in cls
(Via 10 Martiri)
Strada Comunale
Romagnoli
Condotta irrigua
Consorzio di Bonifica della Romagna
in Fibrocemento DN450
Cop. 1.20 m presunta
Condotta irrigua
Cons. di Bonifica della Romagna in
Fibrocemento DN450
Cop. 1.20 m presunta
P203
P204
P205
P206
P207
P208
P209
V210
A=13° 08'58"
P212
P213
P214
P215
V216
A=31° 33'04"
P218
P219
0.00
9.80
17.39
18.13
1.89
17.03
5.16
Com. di FORLI' F.78
Com. di FORLI' F.77
Com. di FORLI' F.77

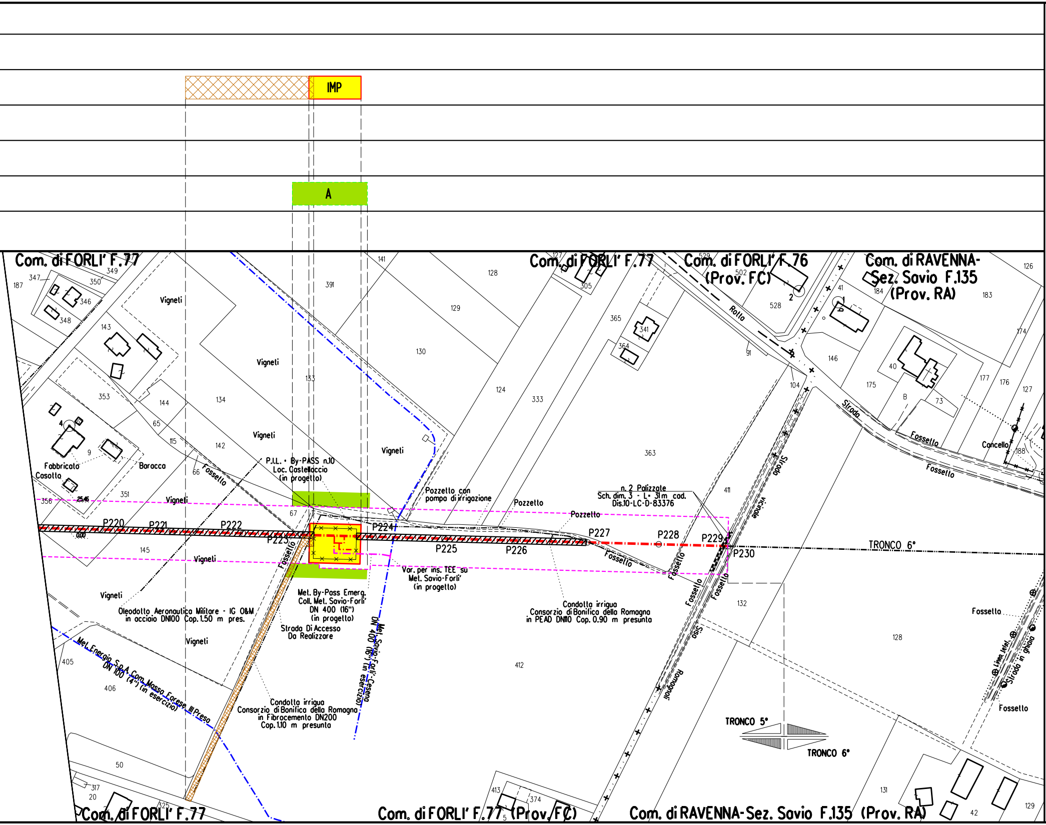
IMP
A
Com. di FORLI' F.77
Com. di FORLI' F.77
Com. di FORLI' F.76 (Prov. FC)
Com. di RAVENNA-Sez. Savio F.135 (Prov. RA)
Com. di FORLI' F.77
Com. di FORLI' F.77 (Prov. FC)
Com. di RAVENNA-Sez. Savio F.135 (Prov. RA)
Vigneti
Fabbricato
Casotto
Baracca
Fossello
Strada
Rotta
Strada vicinale
Romagnoli
Sisio
Cancello
P.I.L. - By-PASS n.10
Loc. Castellaccio
(in progetto)
Pozzetto con
pompa di irrigazione
Pozzetto
Pozzetto
n. 2 Palizzate
Sch. dim. 3 - L= 31m cad.
Dis.10-LC-D-83376
P220
P221
P222
P223
P224
P225
P226
P227
P228
P229
P230
TRONCO 6°
TRONCO 5°
TRONCO 6°
Var. per ins. TEE su
Met. Savio-Forli'
(in progetto)
Met. By-Pass Emerg.
Coll. Met. Savio-Forli'
DN 400 (16")
(in progetto)
Strada Di Accesso
Da Realizzare
Oleodotto Aeronautica Militare - IG O&M
in acciaio DN100 Cop. 1.50 m pres.
Condotta irrigua
Consorzio di Bonifica della Romagna
in PEAD DN110 Cop. 0.90 m presunta
Condotta irrigua
Consorzio di Bonifica della Romagna
in Fibrocemento DN200
Cop. 1.10 m presunta
Met. Savio-Forli'-Cesena
DN 400 (16") (in esercizio)
Met. Energia S.p.A. Com. Massa Forese III Presa
DN 100 (4") (in esercizio)
Linea telef.
Strada in ghiaia
Fossetto
Fossetto
0.00
25.46
187
347
349
350
346
348
143
353
144
65
115
142
134
141
391
133
128
129
130
124
333
127
305
365
341
364
529
502
528
2
91
104
41
184
183
126
174
146
40
177
176
127
175
B
73
188
363
411
132
128
412
405
406
50
317
20
325
413
374
5
131
42
129
4
9
351
356
66
67
145

LEGENDA

● Mn	Manufatti in progetto (gabbionate, scogliere, muri, etc.)
- · - · -	Fascia di vincolo preordinato all' esproprio (v.p.e.) coincidente con la fascia di servitu' autorizzata
▨	Fascia di vincolo preordinato all' esproprio (v.p.e.) coincidente con la fascia di servitu' relativa all'ottimizzazione
▨	Strade accesso impianti
IMP	Area impianto con vincolo preordinato all'esproprio (ESPROPRIO)
IMP	Area impianto con vincolo preordinato all'esproprio (DIRITTO DI SUPERFICIE)
☐	Allargamenti, piazzole e strade di accesso provvisorie precedentemente autorizzate
A	Ottimizzazioni - Adeguamento allargamenti in corrispondenza di fiumi/infrastrutture esistenti
S	Ottimizzazioni - Nuovi strade di accesso provvisorie alle aree di passaggio
P	Ottimizzazioni - Nuovi piazzole provvisorie per i materiali
- · - · -	Metanodotto in progetto
- · - · -	Metanodotto esistente
◎ V1	Vertice
○ P2	Picchetto

Nota: Fogli Catastali aggiornati a Ottobre 2022

Firmato digitalmente da

Rocco Vincenzo Monaco

CN = Monaco Rocco Vincenzo
C = IT

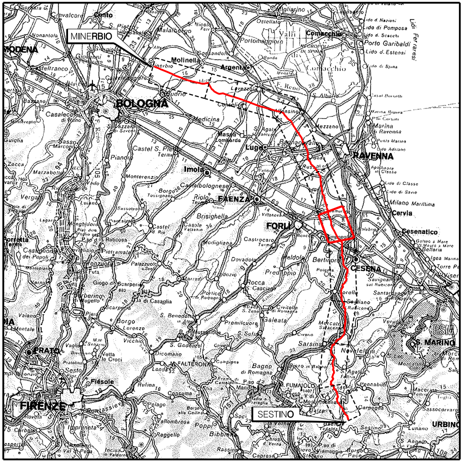
MINERBIO
SESTINO
BOLOGNA
MODENA
FERRARA
RAVENNA
FORLI
CESENA
Imola
FAENZA
Lugo
Cervia
Cesenatico
FIRENZE
PRATO
S. MARINO
URBINO
Comacchio

COROGRAFIA Scala 1:800.000

Nei Comuni di CESENA, BERTINORO, FORLIMPOPOLI, FORLI, RAVENNA

Rev.	DATA	DESCRIZIONE	ELABORATO	VERIFICATO	APPROVATO AUTORIZZATO
0	Gen. 2024	EMISSIONE PER PERMESSI	L. RICCI	F.MARCHETTI	A.BRUNI G.BRIA

snam

PROGETTISTA T.EN TECHNIP ENERGIES techfem

Rif.TEN: 2295-205-DW-3542-12

COMMESSA	CODICE TECNICO
NQ/R22358	21350

METANODOTTO: SESTINO - MINERBIO
5° TRONCO CESENA - FORLI'
DN 1200 mm (48"), DP75 bar

DIS. N. 10-LB-21E-81509

REVISIONE 0

PLANIMETRIE CON VPE E AREA DI OCCUPAZIONE LAVORI - TRATTO IN PERCORRENZA NEL COMUNE DI FORLI'

FG. 1 DI 1

SCALA 1:2000

DOCUMENTO DI PROPRIETA' SNAM. LA SOCIETA' TUTELERA' I PROPRI DIRITTI IN SEDE CIVILE E PENALE A TERMINI DI LEGGE.